

Riferimenti normativi

Regolamento di esecuzione e attuazione del Nuovo Codice della Strada



Art.88 - Segnali di attraversamento tranviario, attraversamento pedonale e attraversamento ciclabile

1. omisiss
2. Il segnale **ATTRAVERSAMENTO PEDONALE** deve essere usato per presegnalare un passaggio di pedoni, contraddistinto dagli appositi segni sulla carreggiata, nelle strade extraurbane ed in quelle urbane con limite di velocità superiore a quello stabilito dall'articolo 142, comma 1, del codice.
3. Il segnale **ATTRAVERSAMENTO CICLABILE** deve essere usato per presegnalare un passaggio di velocipedi, contraddistinto dagli appositi segni sulla carreggiata, nelle strade extraurbane ed in quelle urbane con limite di velocità superiore a quello stabilito dall'articolo 142, comma 1, del codice.
4. Il segnale di cui ai commi 2 e 3 può essere usato nelle altre strade dei centri abitati solo quando le condizioni del traffico ne consigliano l'impiego per motivi di sicurezza.

Art.146 - Attraversamenti ciclabili

1. Gli attraversamenti ciclabili devono essere previsti solo per garantire la continuità delle piste ciclabili nelle aree di intersezione.
2. Gli attraversamenti ciclabili sono evidenziati sulla carreggiata mediante due strisce bianche discontinue, di larghezza di 50 cm; con segmenti e intervalli lunghi 50 cm; la distanza minima tra i bordi interni delle due strisce trasversali è di 1 m per gli attraversamenti a senso unico e di 2 m per gli attraversamenti a doppio senso. In caso di attraversamento ciclabile contiguo a quello pedonale è sufficiente evidenziare con la striscia discontinua solo la parte non adiacente l'attraversamento pedonale.
3. omisiss

NUOVO EDIFICIO COMMERCIALE

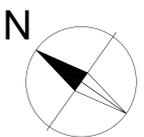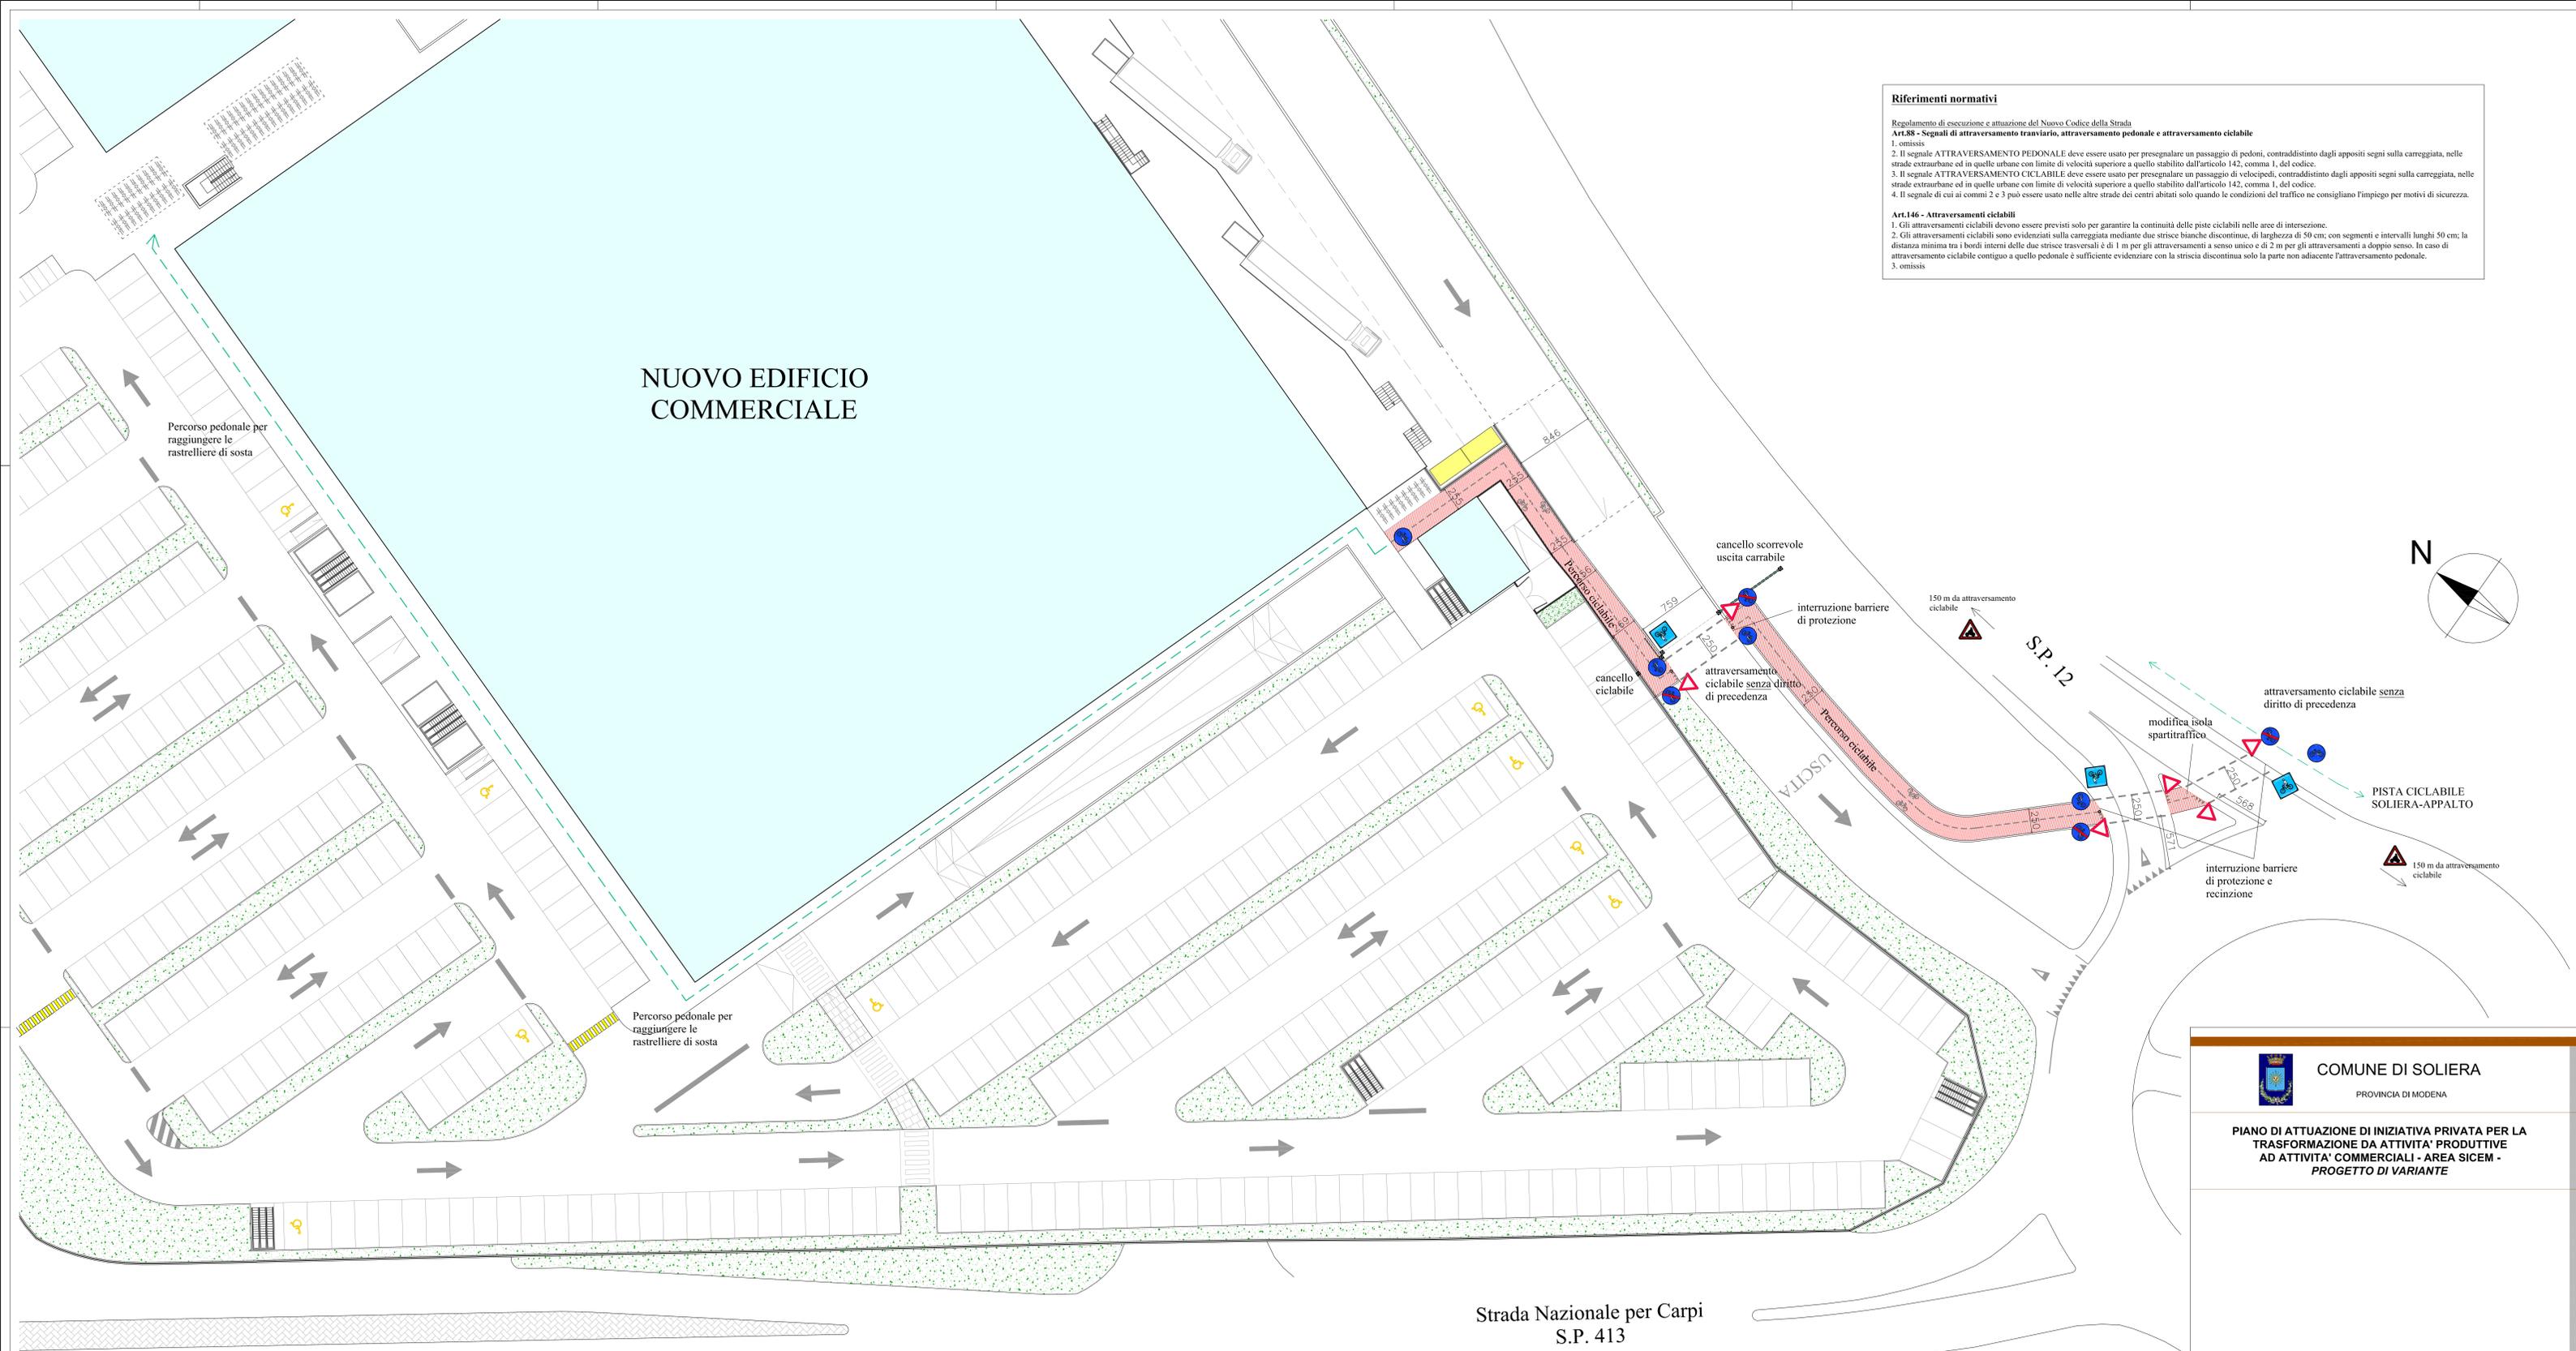

- 

Attraversamento pedonale
- 

Pista ciclabile
- 

Attraversamento ciclabile
- 

Fine pista ciclabile


COMUNE DI SOLIERA
 PROVINCIA DI MODENA

PIANO DI ATTUAZIONE DI INIZIATIVA PRIVATA PER LA TRASFORMAZIONE DA ATTIVITA' PRODUTTIVE AD ATTIVITA' COMMERCIALI - AREA SICEM - PROGETTO DI VARIANTE

STATO DI PROGETTO

Percorso ciclabile **A07v**

scala	1:200	Gennaio 2014
RICHIEDENTI: SICEM S.P.A. - CEPINA S.R.L.		
<small>IL TECNICO Ing. Roberto Luppi via del Lavoro, 73 - 41058 Vignola (MO) tel. 059/719385 - fax 059/7102719 - cell. 3394320146 e-mail: rluppi@libero.it</small>		
STUDIO TECNICO ING. ROBERTO LUPPI		