




■ SUPERFICIE DI VENDITA DI PRODOTTI NON ALIMENTARI: 5.000 mq TOTALI
■ SUPERFICIE PER RISTORAZIONE: 950 mq TOTALI

PROSPETTO SUD
scala 1:200

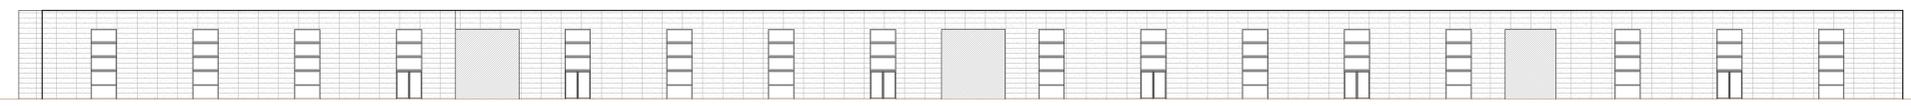



COMUNE DI SOLIERA
PROVINCIA DI MODENA

PIANO DI ATTUAZIONE DI INIZIATIVA PRIVATA PER LA TRASFORMAZIONE DA ATTIVITA' PRODUTTIVE AD ATTIVITA' COMMERCIALI - AREA SICEM - PROGETTO DI VARIANTE

STATO DI PROGETTO

Piante e prospetti edificio 2 **A09v**

scala 1:200

Luglio 2013

RICHIEDENTI: SICEM S.P.A. - CEPINA S.R.L.

IL TECNICO
Ing. Roberto Luppi
via of. del Lazzarini, 73 - 41028 Vignola (MO)
tel. 059/713260 - fax 059/7102710 - cell. 3394620146
email: rluppi@tin.it

STUDIO TECNICO ING. ROBERTO LUPPI