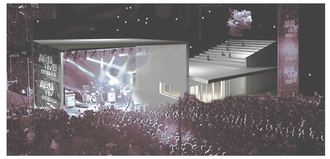

**VISTA NOTTURNA LOGGIA ARTIVIVE**

**SPAZIO ESTIVO DEL CINEMA TEATRO ITALIA**

**NUOVA SALITA ALLO SPAZIO ESTIVO DEL CINEMA TEATRO ITALIA**

**C | NUOVE MURA** VIA IV NOVEMBRE

**B | NUOVE MURA** VIA GARIBALDI

**D | CERNIERIA TRA VIA SASSI E VIA PAPA GIOVANNI XXIII**

**A | NUOVE SOGLIE DI PIAZZA GRANDI**

**A | PIAZZA GRANDI**

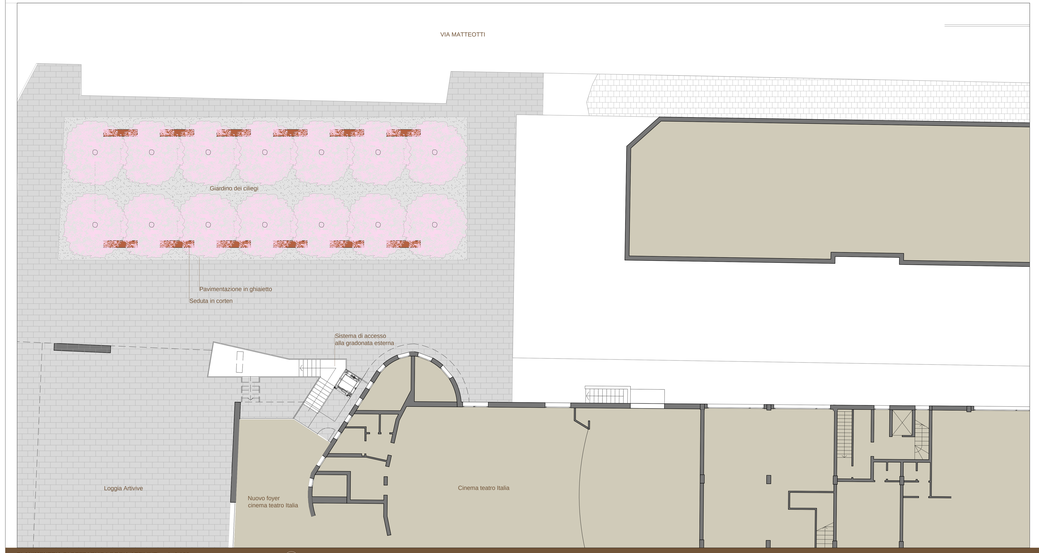


**PLANIMETRIA** DI DETTAGLIO LOGGIA ARTIVIVE scala 1.100

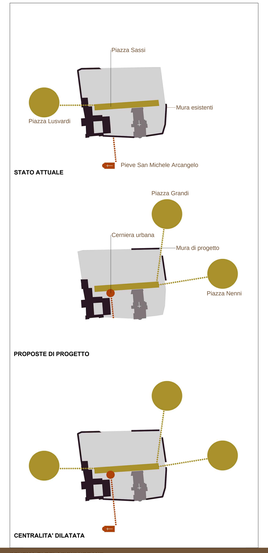


**SCHEMA DI RELAZIONI URBANE**

Il sistema fortificato esistente
Le nuove mura
Soglie di accesso al nuovo centro
L'anello commerciale riqualificato
Ambiti della centralità dilatata
Asse storico Pieve San Michele Arcangelo
Cerniera urbana

**SCHEMA DI CONNESSIONI URBANE - PROGETTO scala 1:500**

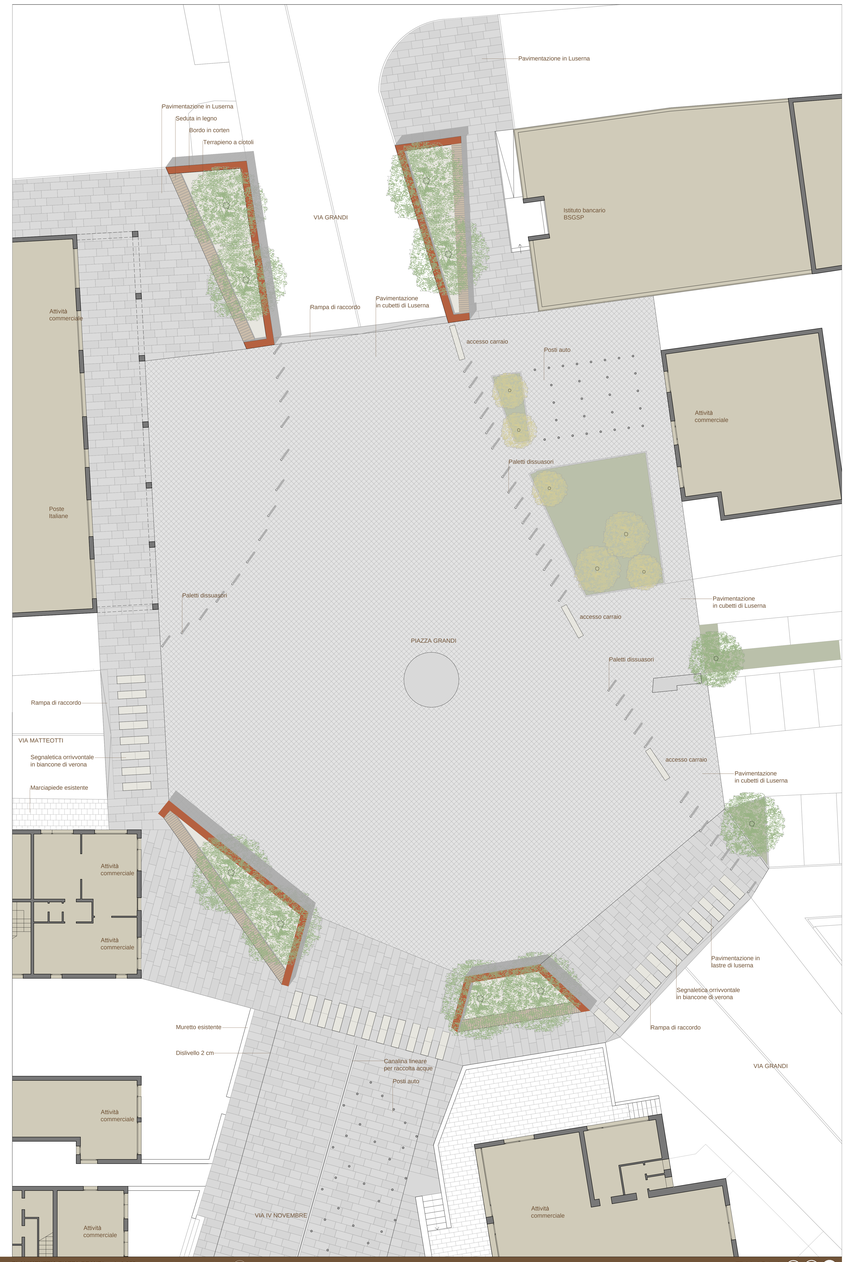


**PLANIMETRIA** PIAZZA GRANDI scala 1.100

TAVOLA