N

PLANIMETRIA PROGETTO PIAZZA SASSI scala 1:100

AREA INTERVENTO PROGETTUALE

## SCHEMI FUNZIONALI E FORMALI

FLUSSI PEDONALI
Il nuovo progetto per Piazza Sassi mira ad individuare due differenti sub l'attraversamento e la sosta. I due principali attraversamenti ingloba la piazza in direzione nord-sud ed est-ovest. Il secondo flusso individua la sosta lungo i prospicienti lungo il margine della Piazza.

ARREDO URBANO
Il progetto identifica una zona di sosta e di passaggio nel trattamento degli arredi urbani, in prossimità di Palazzo Campori. Lavorato e studiato per garantire un maggiore comfort grazie alla ombra integrata con il verde.
Lungo il margine sono presenti le necessità di servizi rapidi, prevedendo un arredo essenziale.

MOBILITÀ SU RUOTE
Il nuovo progetto prevede una priorità a mezzanine pedonale. Gli elementi di arredo urbano e le alberature, distribuendosi lungo il margine della piazza, permettono la sosta di mezzi eccezionali, cilindrate a l'accesso, servizio amministrativo e servizio delle attività commerciali e culturali.

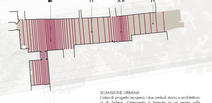

SCANSIONE URBANA
L'idea di progetto prevede una priorità a mezzanine pedonale. Gli elementi di arredo urbano e le alberature, distribuendosi lungo il margine della piazza, permettono la sosta di mezzi eccezionali, cilindrate a l'accesso, servizio amministrativo e servizio delle attività commerciali e culturali.

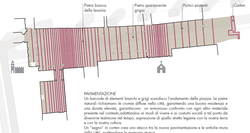


PAVIMENTAZIONE
Un buon uso di elementi bianchi e grigi stempera l'andamento della piazza. La pietra naturale richiamerà le crome diffuse nella città, garantendo una buona resistenza e durata. Il materiale prescelto, pietra naturale, richiama le tinte e le tonalità presenti nel contesto,adattandosi ai mezzi di cantiere ancorché ad essi posto che diventa testimone nel tempo, espressione di quello stretto legame con la nostra terra e con la sua storia.
Un "segno" in cotto crea uno stacco tra la nuova pavimentazione e le antiche mura della città, enfatizzando la memoria storica.

ILLUMINAZIONE
Il progetto prevede differenti livelli di illuminazione: un sistema principale a parete, lungo le facciate perimetrali, che diventa funzionale alla sola ombra integrata alla vegetazione presente. Il sistema di illuminazione a terra, integrato nella pavimentazione, ha la funzione di illuminare i percorsi pedonali e di creare un'ulteriore integrazione di quella principale sul piano di palazzo Campori e un sistema di luci a pavimento con funzione qualitativa che si distribuisce in prossimità delle zone verdi e delle alberature.
I corpi luminosi sono in ottone invecchiato, dal design moderno che richiama le antiche illuminazioni stradali.

SCOLO DELLE ACQUE
Una sezione delle acque attraverso della piazza consente uno più ordinato gestione dei volumi di scolo delle acque piovane che si posizionerranno lungo il lato ovest del centro storico. Nonostante due pozzetti in posizione centrale della piazza. Sulo in prossimità di Palazzo Campori sarà necessario inserire un sistema di scolo anche sul lato Est della piazza.

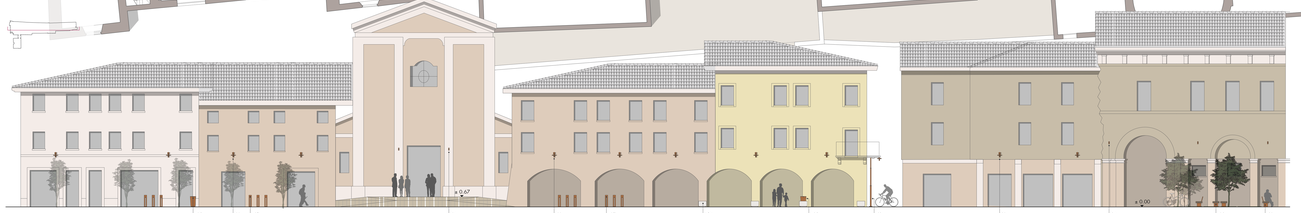

VISTE PROGETTO PIAZZA SASSI

0 5 10