DETTAGLIO TECNICO scala 1:20

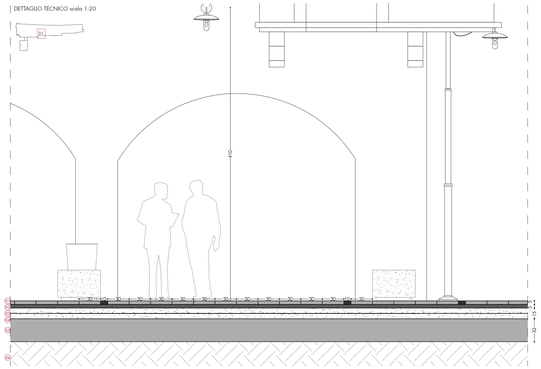

01_ LASTRE IN PIETRA, sp.5 cm
02_ LETTO DI SABBIA E CEMENTO sp. 5 cm
03_ MASSETTO IN CLS CON RETE ELETTROSALDATA sp. 15 cm
04_ STRATO DI TESSUTO NON TESSUTO
05_ STRATO MISTO GRANULARE STABILIZZATO sp. 30 cm
06_ TERRENO ESISTENTE

DETTAGLIO TECNICO scala 1:20

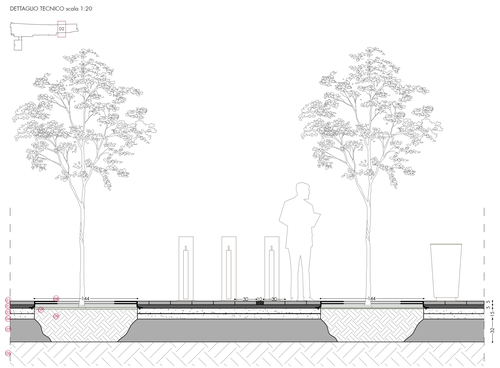

01_ LASTRE IN PIETRA, sp.5 cm
02_ LETTO DI SABBIA E CEMENTO sp. 5 cm
03_ MASSETTO IN CLS CON RETE ELETTROSALDATA sp. 15 cm
04_ STRATO DI TESSUTO NON TESSUTO
05_ STRATO MISTO GRANULARE STABILIZZATO sp. 30 cm
06_ TERRENO ESISTENTE
07_ GUAINA IMPERMEABILIZZANTE
08_ SALVAPIANTA
09_ TERRENO ESISTENTE

PLANIMETRIA PROGETTO PIAZZA SASSI scala 1:50

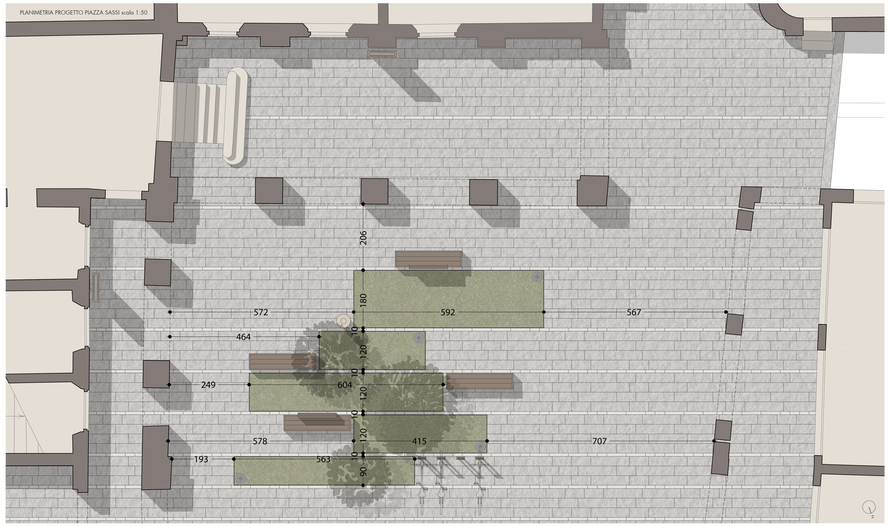

VISTA PROGETTO PIAZZA SASSI scala 1:50

PROGETTO ARREDI URBANI

A00 Dissuasore scomparso

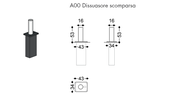

A01 Panca piana e tavolo in legno esotico e corten

A02 Panca piana in legno esotico e corten

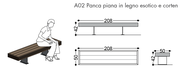

A03 Panca piana con scienale in legno esotico e corten

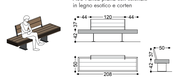

A04 Panca piana in granito

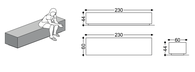

A05 Cestino in corten

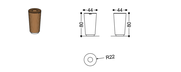

A06 Salvapiante in corten

A07 Porta bici in corten

A08 Totem bifiaccia in corten

A10 Espositore in corten

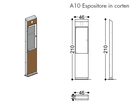

A11 Espositore pubblicitario in corten

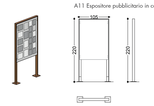

A09 Fontana in corten

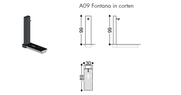

A12 Fioriera in corten

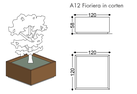

A13 Ringhiera in corten

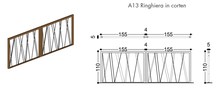

A14 Totem in corten

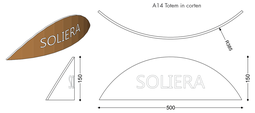

PROGETTO DI ILLUMINAZIONE

L01 Applique in ottone invecchiato

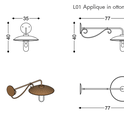

L04 Applique in ottone invecchiato

L03 Palo in ottone invecchiato

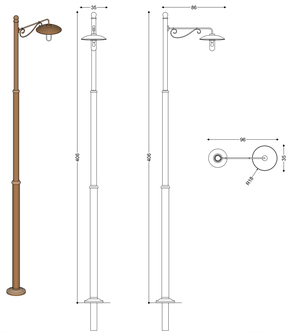

L02 Lampada sospesa in ottone invecchiato

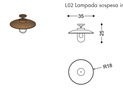

L07 Proiettore per esterno

L06 Lampada incassata al suolo Ø14

L05 Lampada incassata al suolo Ø32