


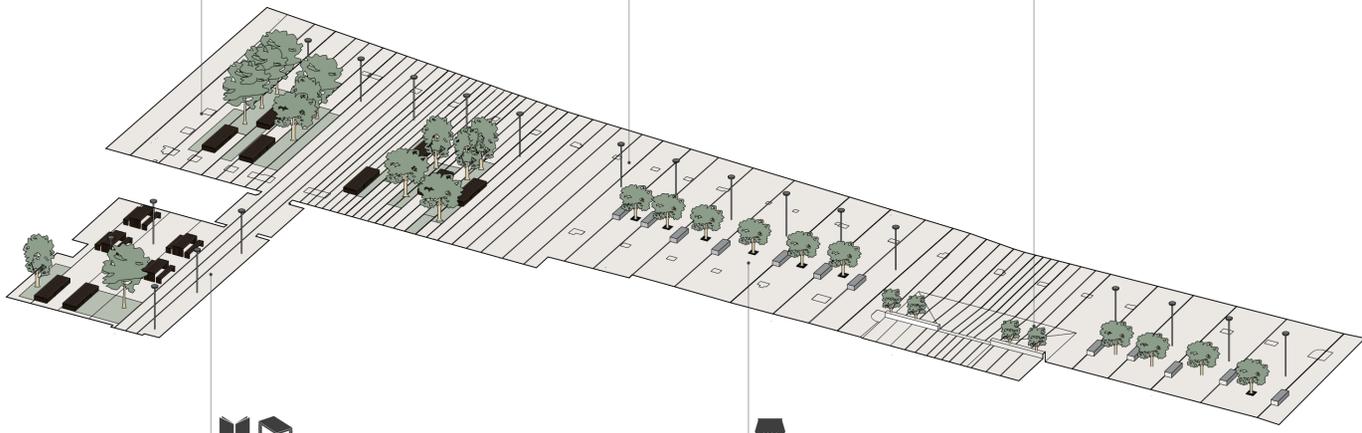

SPAZIO ESTERNO A PALAZZO CAMPORI
I nuovi spazi del Palazzo sono destinati ad accogliere sole per le mostre, la biblioteca dei ragazzi ed un nuovo punto di aggregazione con una funzione di enoteca/bar. Il progetto prevede l'inserimento di un sistema di arredo + verde con l'obiettivo di ricreare un massimo comfort ambientale. L'atmosfera viene esaltata dall'inserimento di corpi illuminanti a pavimento.

AREA CICLOPEDONALE
Lungo tutta la Piazza è stato individuato un percorso ciclo-pedonale grazie ad un sistema di illuminazione verticale. Lungo questo percorso sono stati previsti i servizi sia per i cittadini sia per i ciclisti.

SAGRATO CHIESA S. G. BATTISTA
L'intervento progettuale crea un luogo di socializzazione all'esterno del monumento storico e religioso di Soliera. Il dislivello, risolto con una rampa che si sviluppa per tutta la facciata della Chiesa, crea una continuità tra le due altezze, soprattutto grazie all'utilizzo dello stesso materiale di finitura.



CORTE INTERNA PALAZZO CAMPORI
Il nuovo progetto prevede il recupero della corte interna al Palazzo Campori. All'interno è stata riproposta la medesima pavimentazione della Piazza, inoltre lo spazio è allestito con un sistema di arredo che permette di usufruire dei nuovi servizi all'aria aperta.

AREA DI SOSTA
Nel disegno generale di rifunzionalizzazione ed inserimento di nuovi servizi al cittadino, il progetto prevede l'inserimento di una doppia area di sosta in funzione dei nuovi servizi commerciali.

- Area intervento progettuale
- ▨ Pavimentazione
- ▨ Area ciclopedonale
- ▨ Diffusori
- ▨ Sistema Verde + Pavimentazione



AREA FIERA, MERCATO E PARCO URBANO
Il progetto prevede la riqualificazione dell'intera area della zona fiera diventando nodo di attrazione per la cittadinanza. Una struttura leggera si colloca lungo l'asse principale di attraversamento ciclo-pedonale e controllabile, tra Via Marconi e Via Grandi, da ambo i lati, funzionale per il mercato settimanale e per le fiere annuali ma che possa essere anche fruibile per la cittadinanza come punto di ristoro e passaggio coperto. L'obiettivo è quello di gestire un vuoto urbano, lasciando lo spazio libero oltre che modificabile durante i singoli eventi. Il verde verticale si colloca lungo il perimetro, per creare un filtro visivo e sonoro alle residenze confinanti.

CONNESSIONE
L'intervento si estende sugli spazi pubblici con l'obiettivo di creare un livello di connessione tra i nuovi poli di attrazione, proponendo una serie di collegamenti ciclo-pedonali, un ridisegno della pavimentazione con un'accurata rivalutazione delle aree carotabili, un nuovo progetto illuminotecnico e di arredo urbano integrato al verde. Il Nuovo Centro Storico presenta una serie di dissuasori veicolari che obbligano ad una andatura non superiore a 30 km/h, regolando il flusso veicolare e garantendo la sicurezza per i pedoni.

AREA NUOVO TEATRO
La sosta, elemento fondamentale di aggregazione, viene ripensata a seconda delle zone di sviluppo culturale del centro storico. Punto di confronto, riposo e socializzazione, il cinema diventa parte del percorso. In questa area pensata come parco urbano attraverso sedute, illuminazione e verde, fruibile e facilmente raggiungibile, diventa luogo di aggregazione e ritrovo, come un foyer all'aperto, ma anche un cinema estivo.

CENTRO STORICO
Comparto principale di riqualificazione ma soprattutto luogo di opportunità, il Centro Storico si colloca come cuore pulsante della Città di Soliera, disegnando un percorso esperienziale che accompagna il visitatore all'interno degli spazi oggi dimenticati. Un percorso continuo, che si relaziona ai servizi, attraverso zone di sosta, quali la biblioteca, spazi commerciali e terziari, la chiesa e l'oratorio, caratterizzate da un progetto integrato di arredo urbano, illuminazione e pavimentazione. Un barcode di elementi si susseguono in un percorso visivo ed emotivo, che porta il visitatore a ripensare uno spazio oggi poco vissuto in un luogo della riscoperta.

PARCO LINEARE
Il progetto prevede un intervento globale su tutto il tessuto urbano e sulle aree di collegamento tra i luoghi della città, mettendo il cittadino al centro di un nuovo percorso culturale. Gli utenti della città scoprono nuovi luoghi di opportunità e di socializzazione, grazie ad un intervento sulla pavimentazione e un sistema integrato di arredo urbano, verde ed illuminazione, con l'obiettivo di garantire una continuità visiva e fisica con il nuovo Centro Storico.

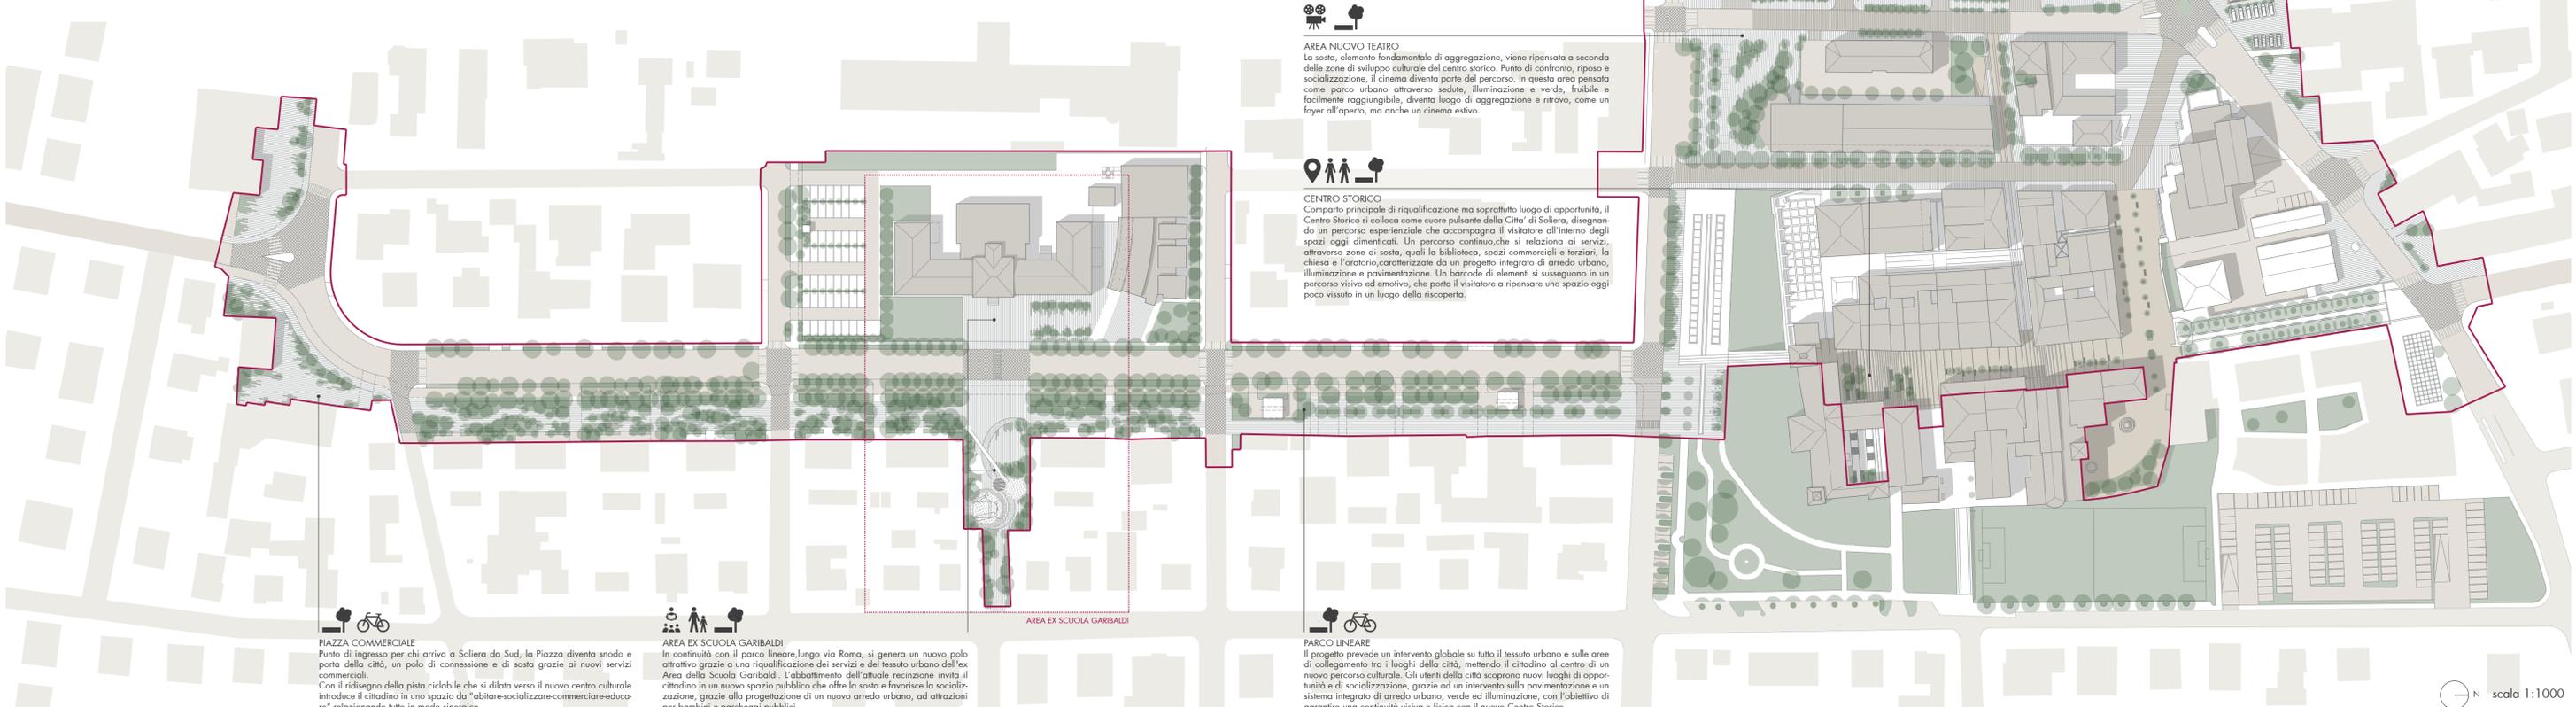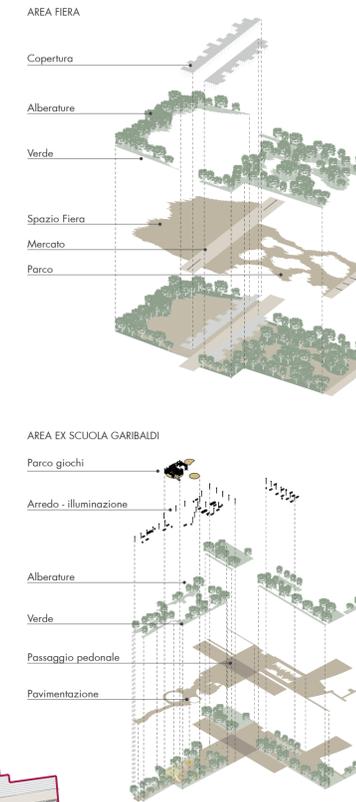

PIAZZA COMMERCIALE
Punto di ingresso per chi arriva a Soliera da Sud, la Piazza diventa snodo e porta della città, un polo di connessione e di sosta grazie ai nuovi servizi commerciali. Con il ridisegno della pista ciclabile che si dilata verso il nuovo centro culturale introduce il cittadino in uno spazio da "abitare-socializzare-commerciare-educare" relazionando tutto in modo sinergico.

AREA EX SCUOLA GARIBALDI
In continuità con il parco lineare, lungo via Roma, si genera un nuovo polo attrattivo grazie a una riqualificazione dei servizi e del tessuto urbano dell'ex Area della Scuola Garibaldi. L'abbattimento dell'attuale recinzione invita il cittadino in un nuovo spazio pubblico che offre la sosta e favorisce la socializzazione, grazie alla progettazione di un nuovo arredo urbano, ad attrazioni per bambini e parcheggi pubblici.

