PLANIMETRIA PIAZZA FRATELLI SASSI - SCALA 1:200

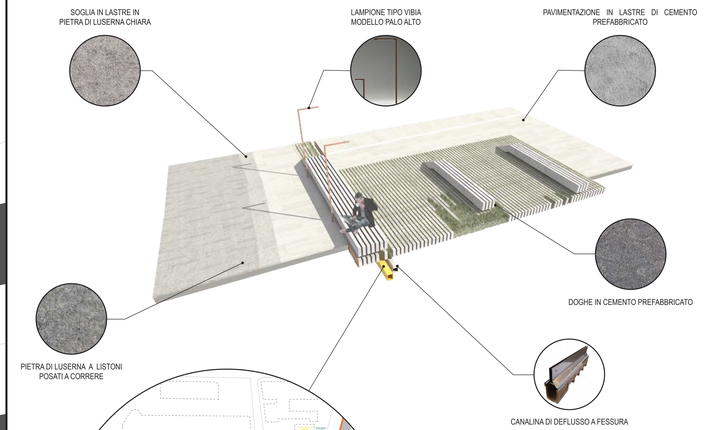

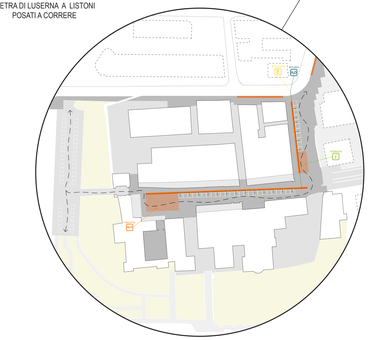

LE RETI TECNOLOGICHE E IL NUOVO MERCATO
Il sistema 'contiene' tutta l'infrastruttura impiantistica (elettrica, idraulica, fibra ottica) a servizio dell'uso della piazza e di supporto alla nuova strutturazione dell'area mercato organizzata in piazzole di 3 x 3 metri.

SEZIONE COSTRUTTIVA - SCALA 1:50