



Colucciello geom. Maurizio "Designer"

STUDIO TECNICO
Via Anon. 38
41019 SOLIERA (MO) TEL. 059 928
FAX 059 928

PROGETTO URBANISTICO: **Bonora Arch. Giovanni**

PROGETTO: **PIANO URBANISTICO ATTUATIVO COMPARTO "LA CORTE DEL SOLE" via Gambisa (Soliera)**

PROPRIETA' - COMMITTENTI: **LUGLI IVO (soggetti attuatori) METROQUADRO S.R.L. SILVESTRI PAOLO**

PROPRIETARIO: **COMUNE SOLIERA**

ELABORATO: **CATASTO - P.R.G.** TAVOLA: **1**

DATA: **OTTOBRE 2015** SCALA: **1:2000** AGGIORNAMENTO:

IL COMMITTENTI


IL PROGETTISTA

ESTRATTO DI MAPPA CATASTALE



Foglio	Mappale	Superficie mq.	Proprietà	Totale
26	470	36200	Lugli Ivo	47508 mq
26	469	553	Lugli Ivo	
26	451	4150	Lugli Ivo	
26	392	959	Lugli Ivo	
26	393	614	Lugli Ivo	
26	428	149	Lugli Ivo	
26	429	149	Lugli Ivo	
26	427	361	Lugli Ivo	
26	96	4000	Lugli Ivo	
26	474	326	Lugli Ivo	
26	475	47	Lugli Ivo	
26	471	878	Comune di Soliera(ex Lugli Ivo)	10198 mq
26	478	9320	Comune di Soliera(ex Lugli Ivo)	
26	55	68	Metroquadro s.r.l. - Silvestri Paolo	29198 mq
26	439	164	Metroquadro s.r.l. - Silvestri Paolo	
26	438	846	Metroquadro s.r.l. - Silvestri Paolo	
26	459	3161	Metroquadro s.r.l. - Silvestri Paolo	
26	458	24945	Metroquadro s.r.l. - Silvestri Paolo	
26	460	14	Metroquadro s.r.l. - Silvestri Paolo	
SUPERFICIE NOMINALE CATASTALE TOTALE				86904 mq
SUPERFICIE REALE (MISURAZIONI IN LOCO)				87000 mq
SUPERFICIE COME DA ACCORDO DI PIANIFICAZIONE ART. 18				87000 mq

ESTRATTO PIANO OPERATIVO COMUNALE COMPARTO C.2-10 "NUOVI INSEDIAMENTI URBANI"

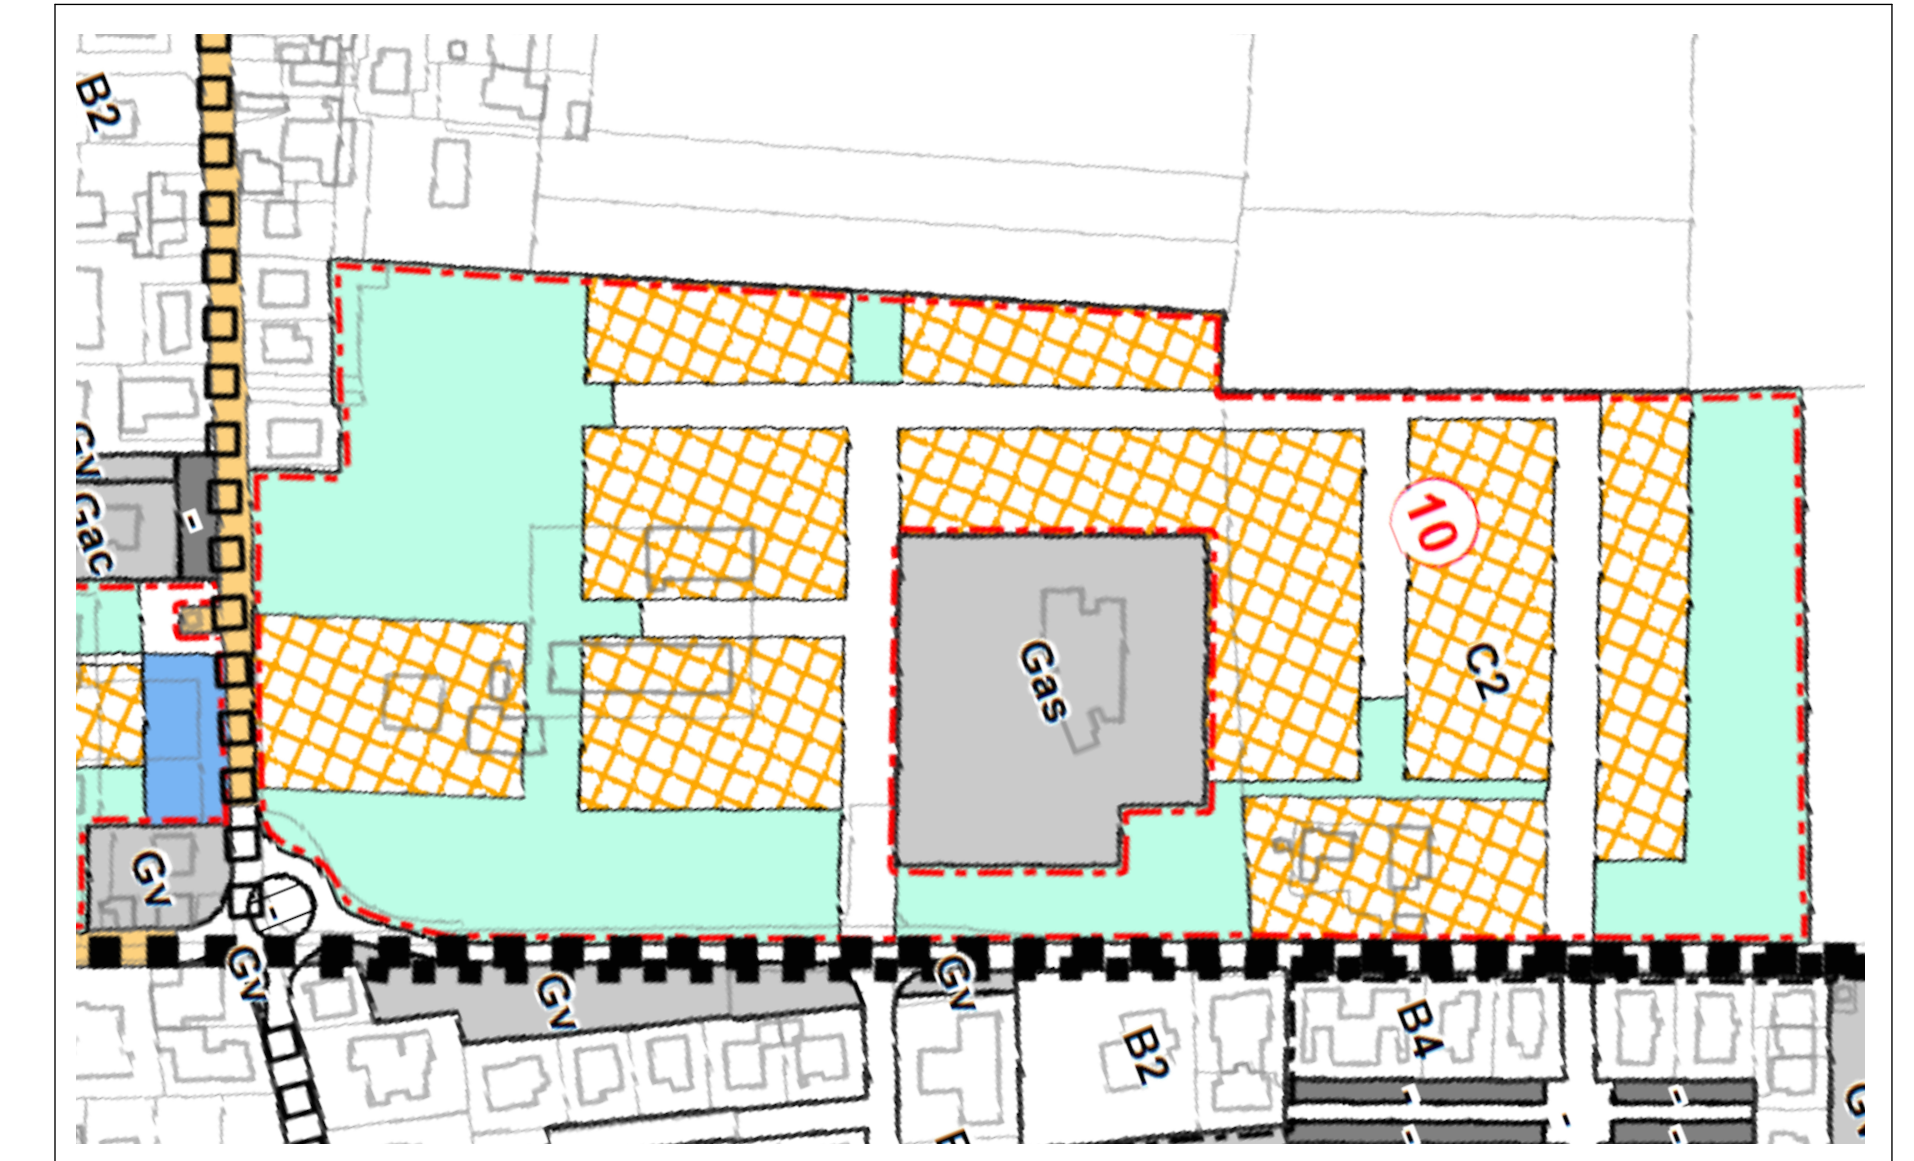

ESTRATTO PIANO STRUTTURALE COMUNALE

