

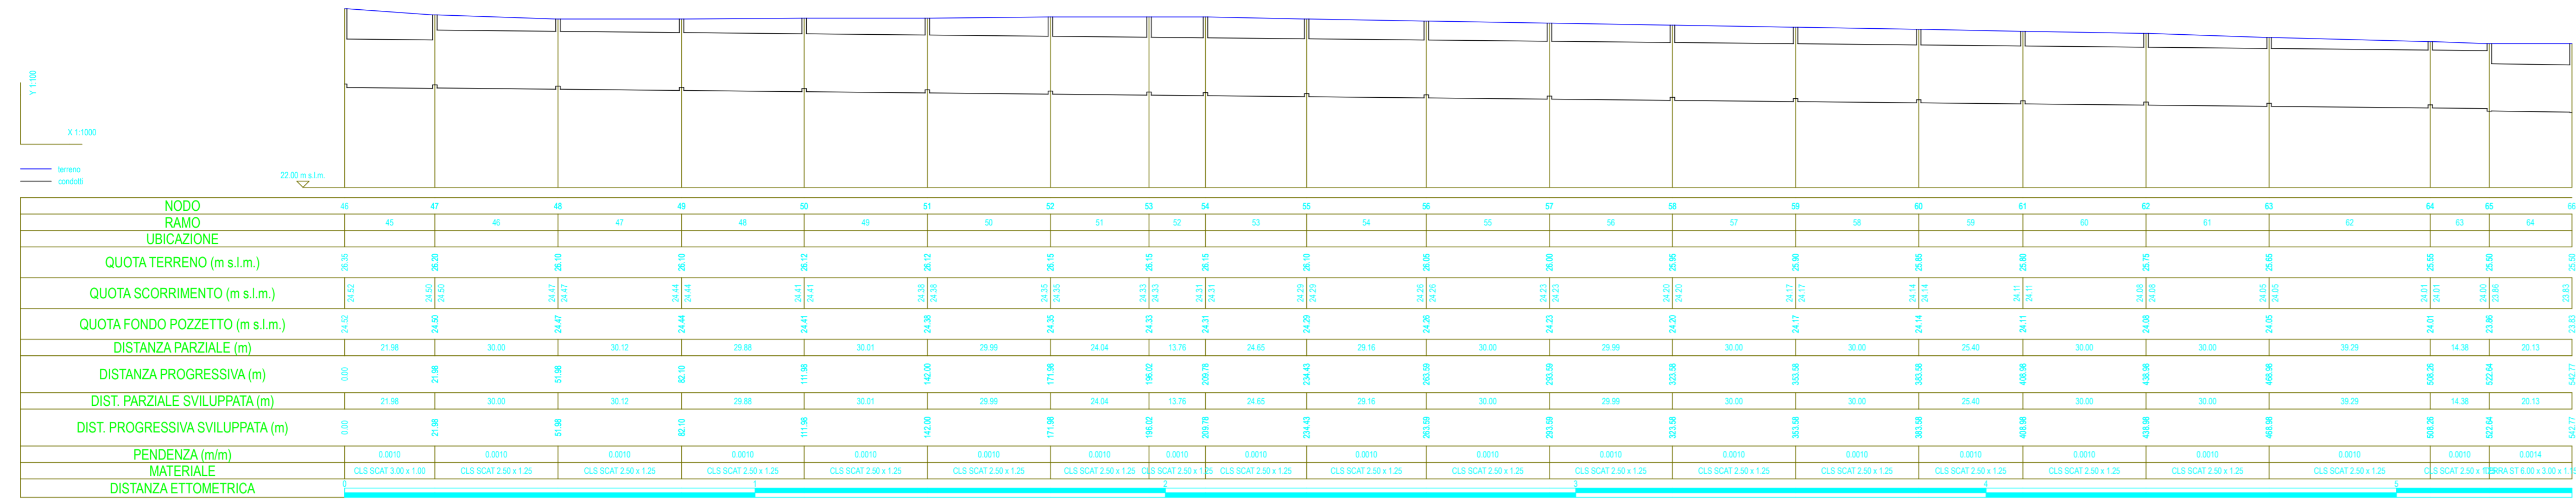
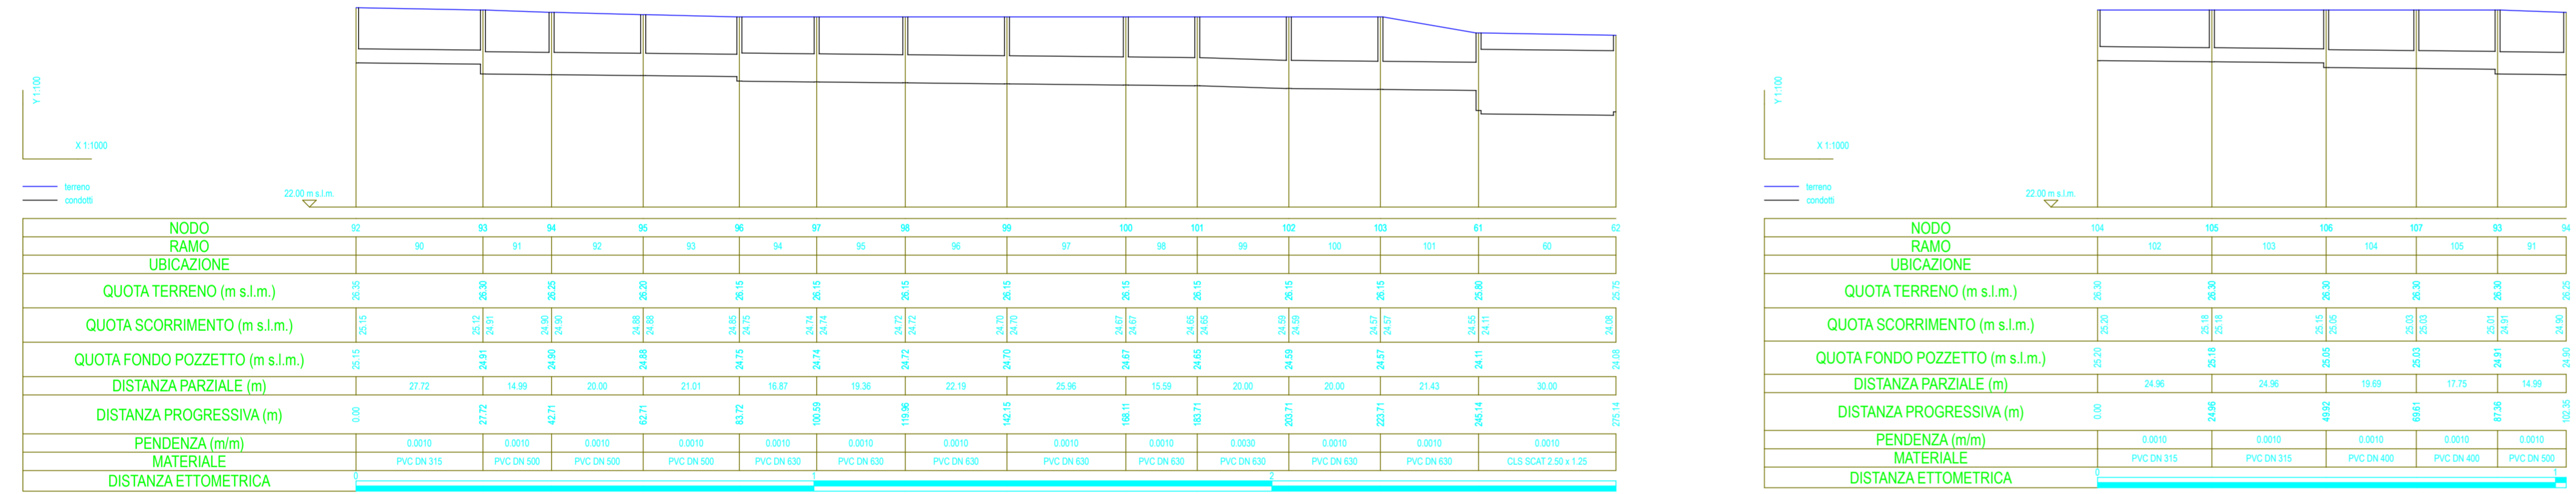








PROFILO LONGITUDINALE SCATOLARE RIEQUILIBRIO IDRALICO LOTTO 2

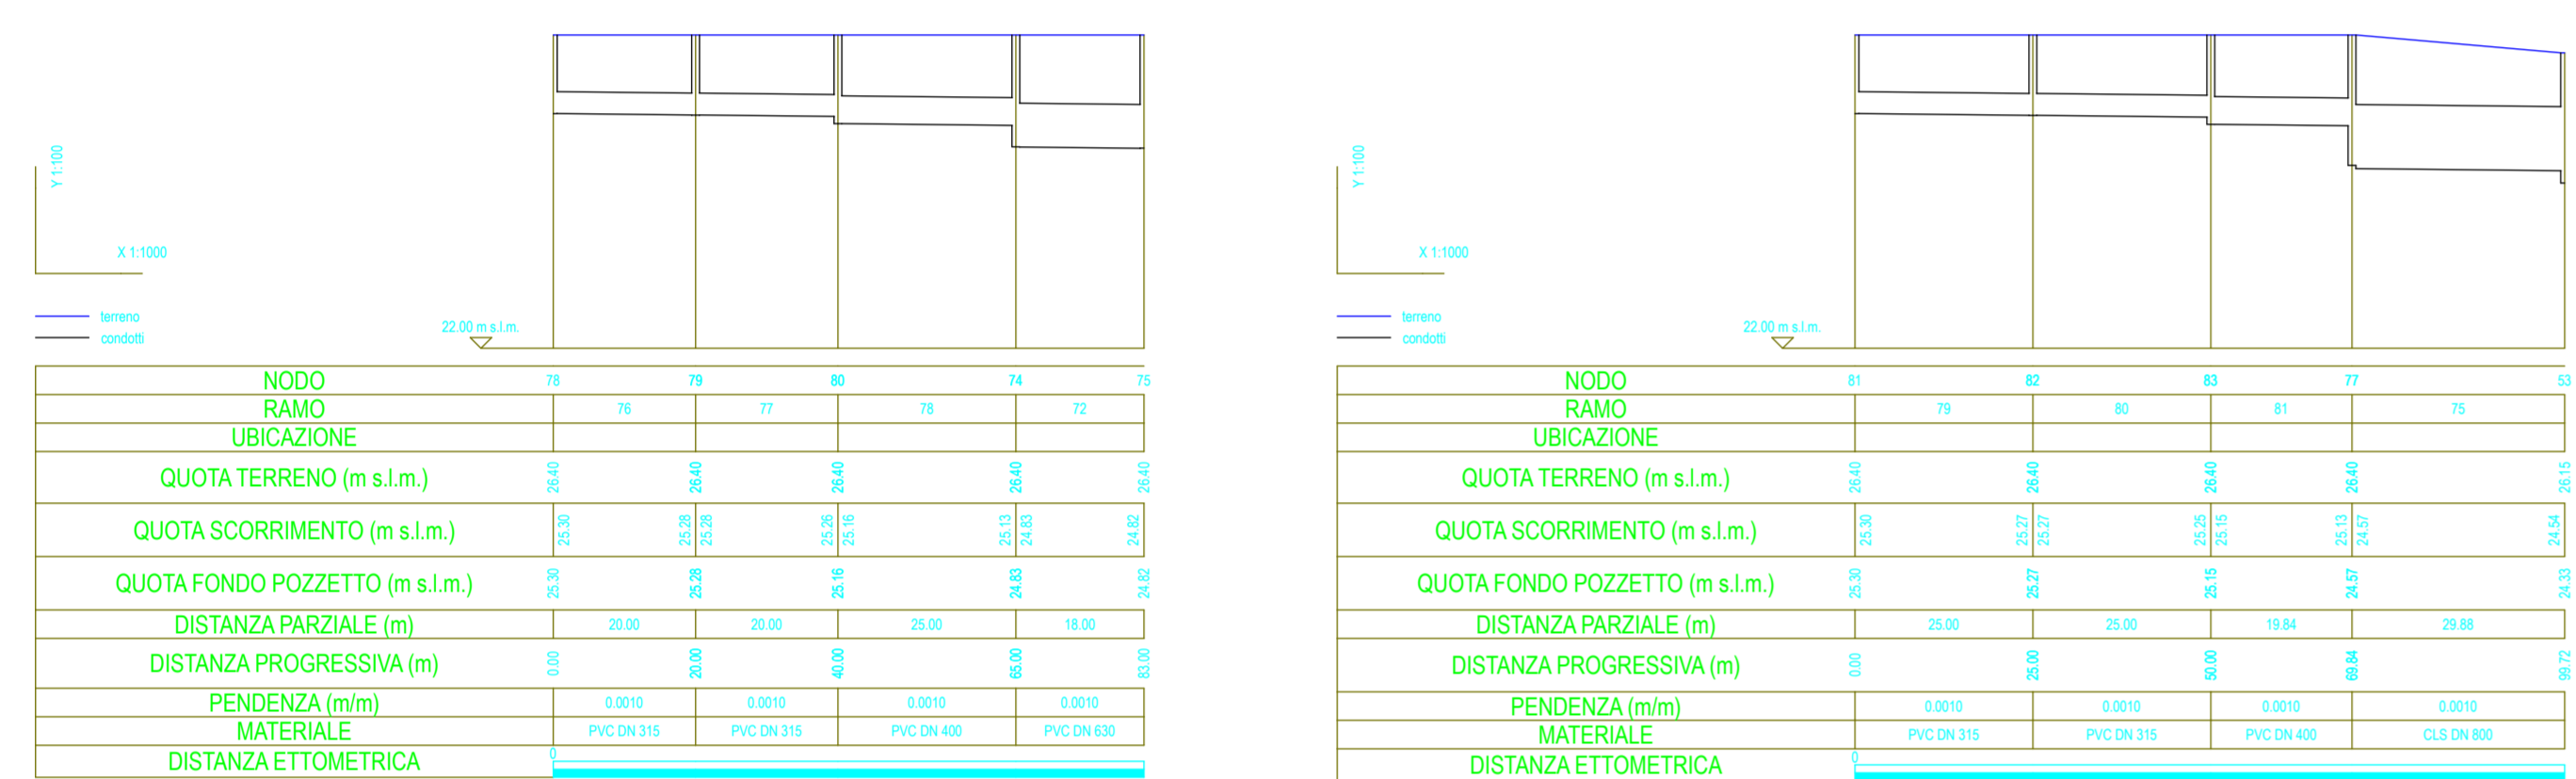

PROFILI LONGITUDINALI RETI ACQUE BIANCHE COMPARTO

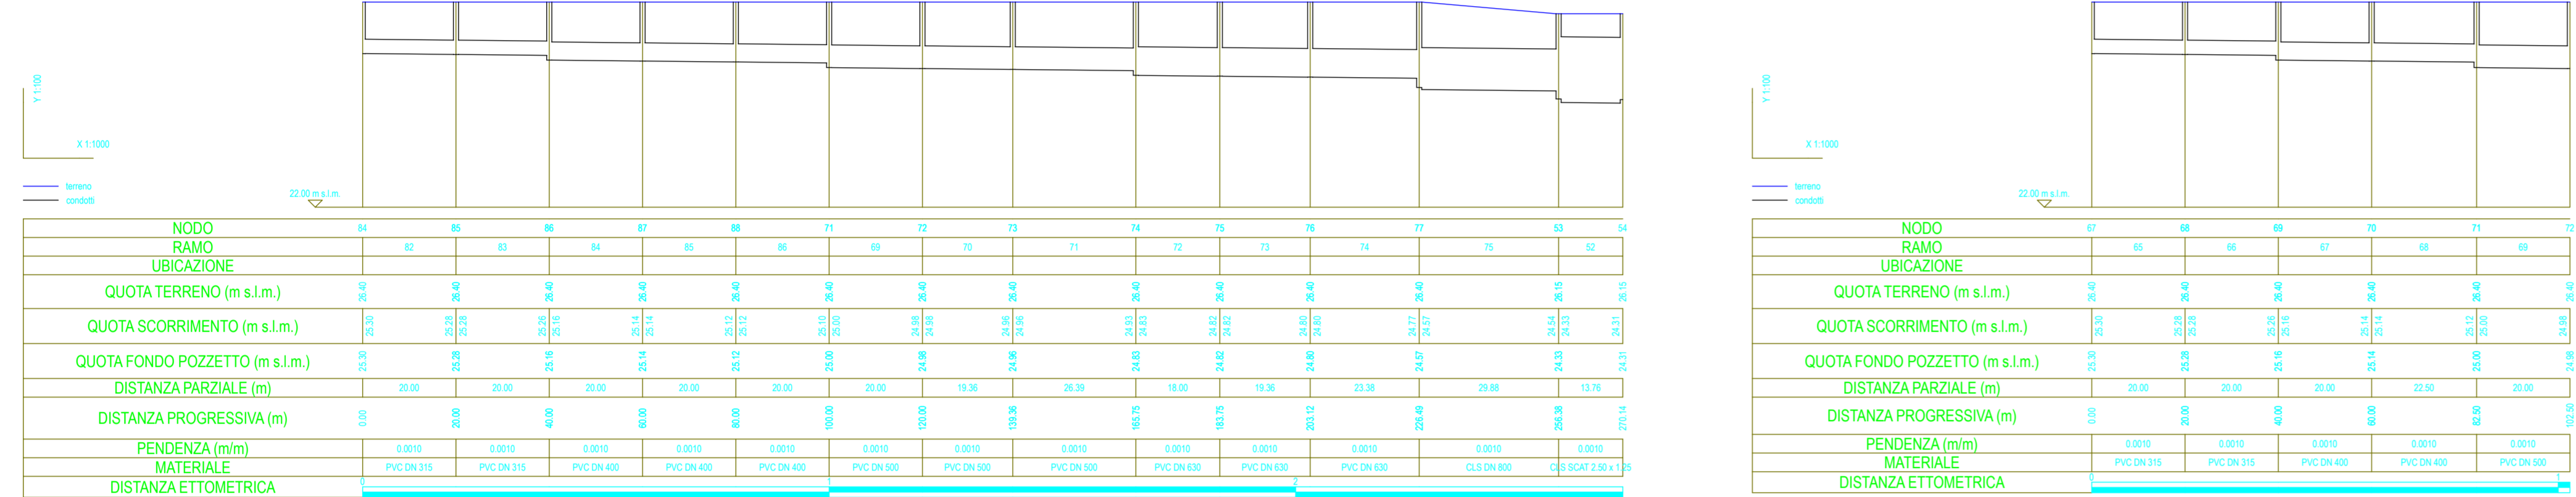

PROFILI LONGITUDINALI RETI ACQUE NERE COMPARTO

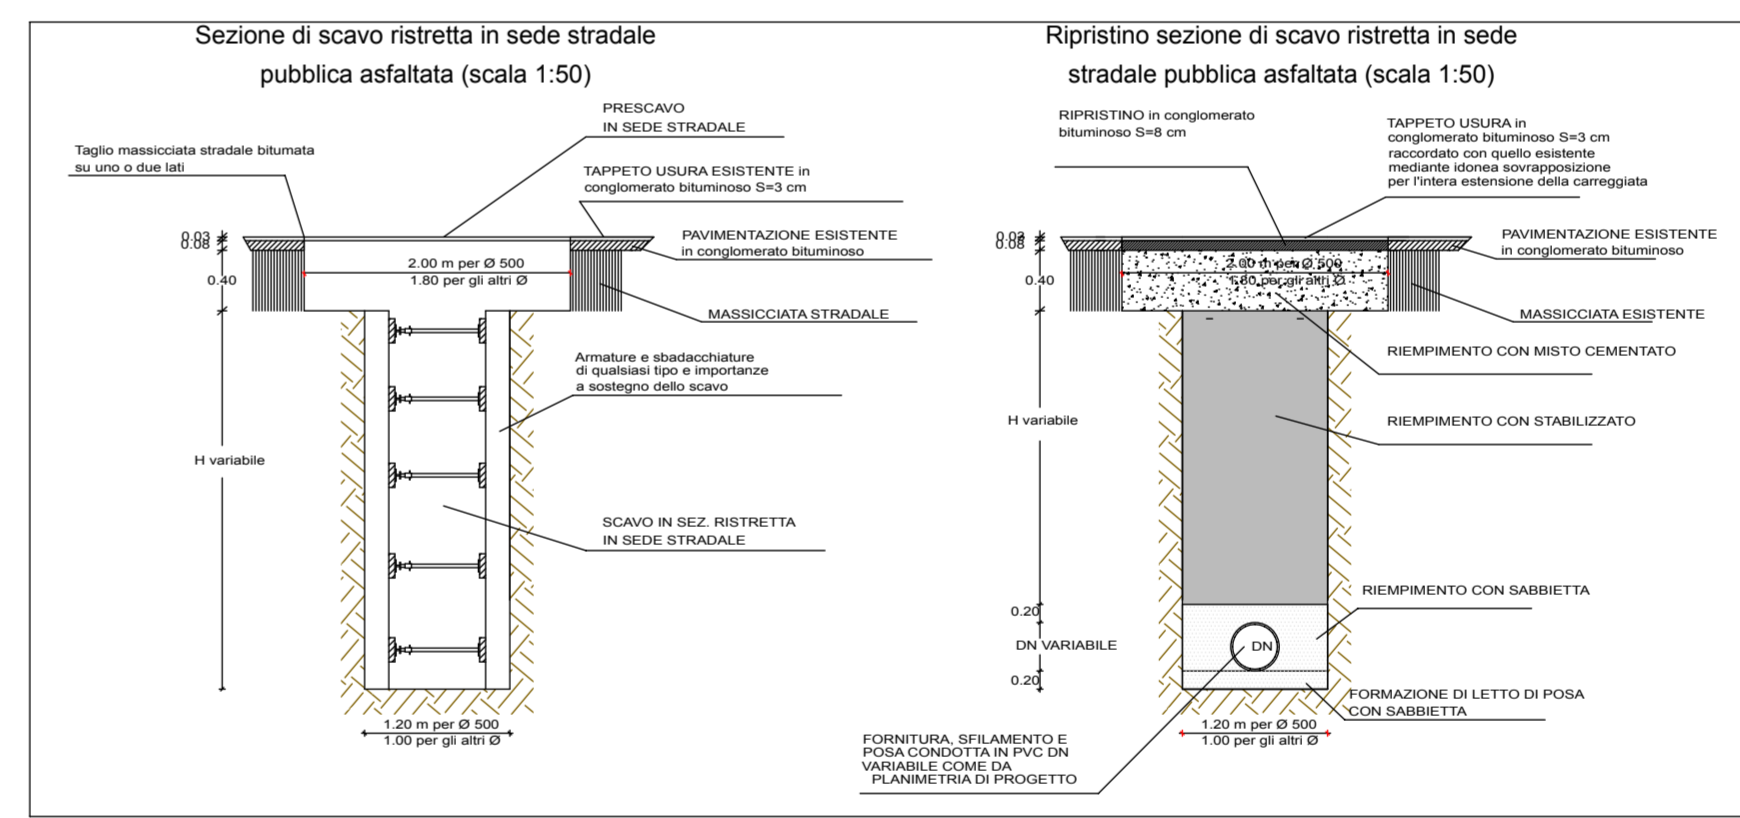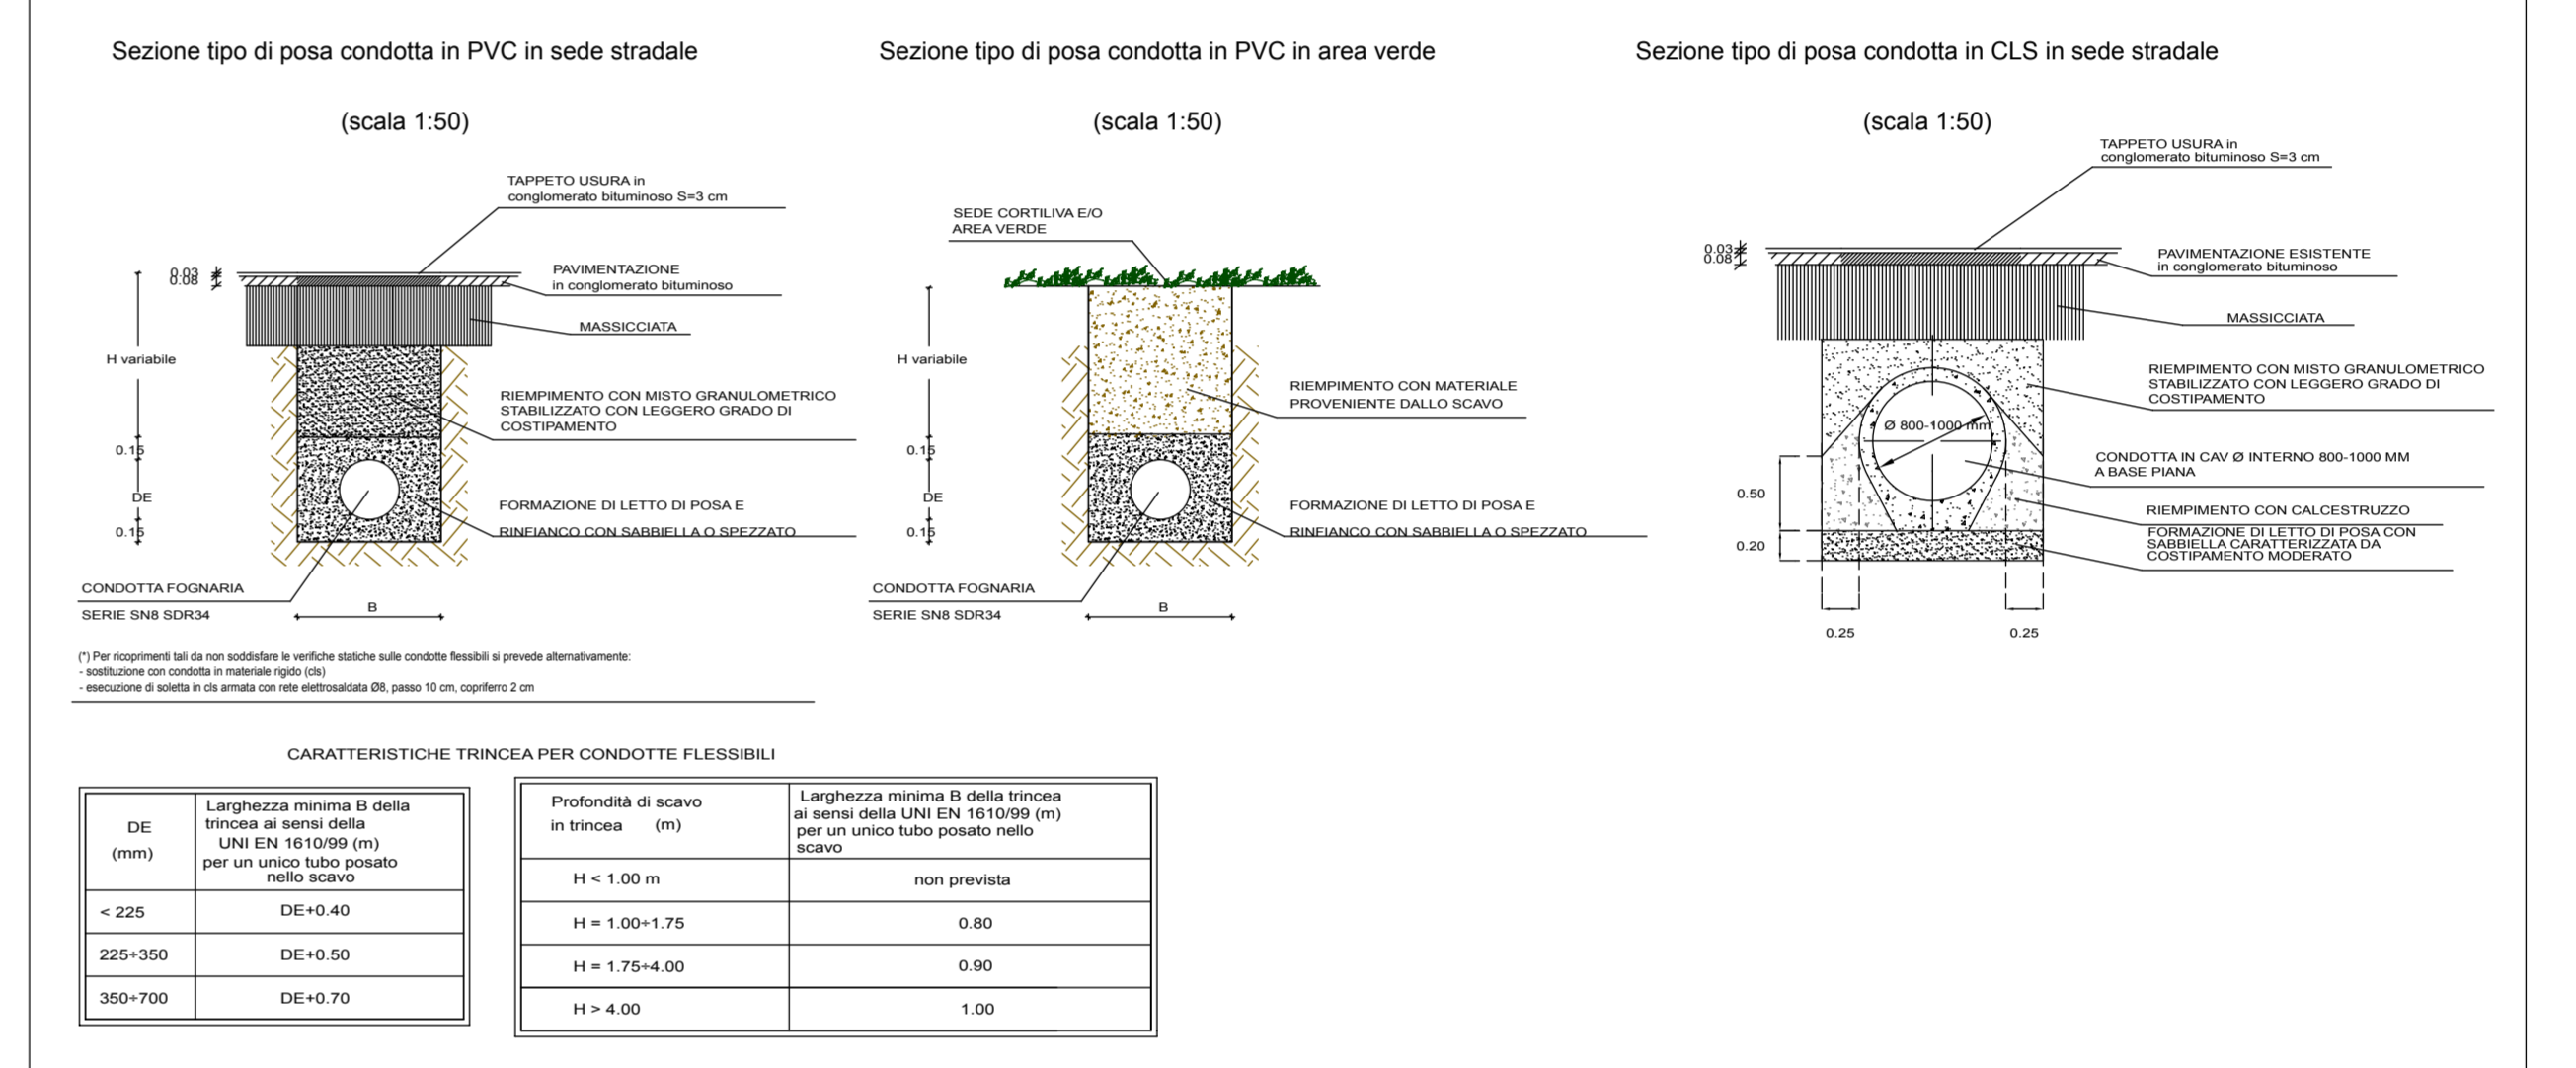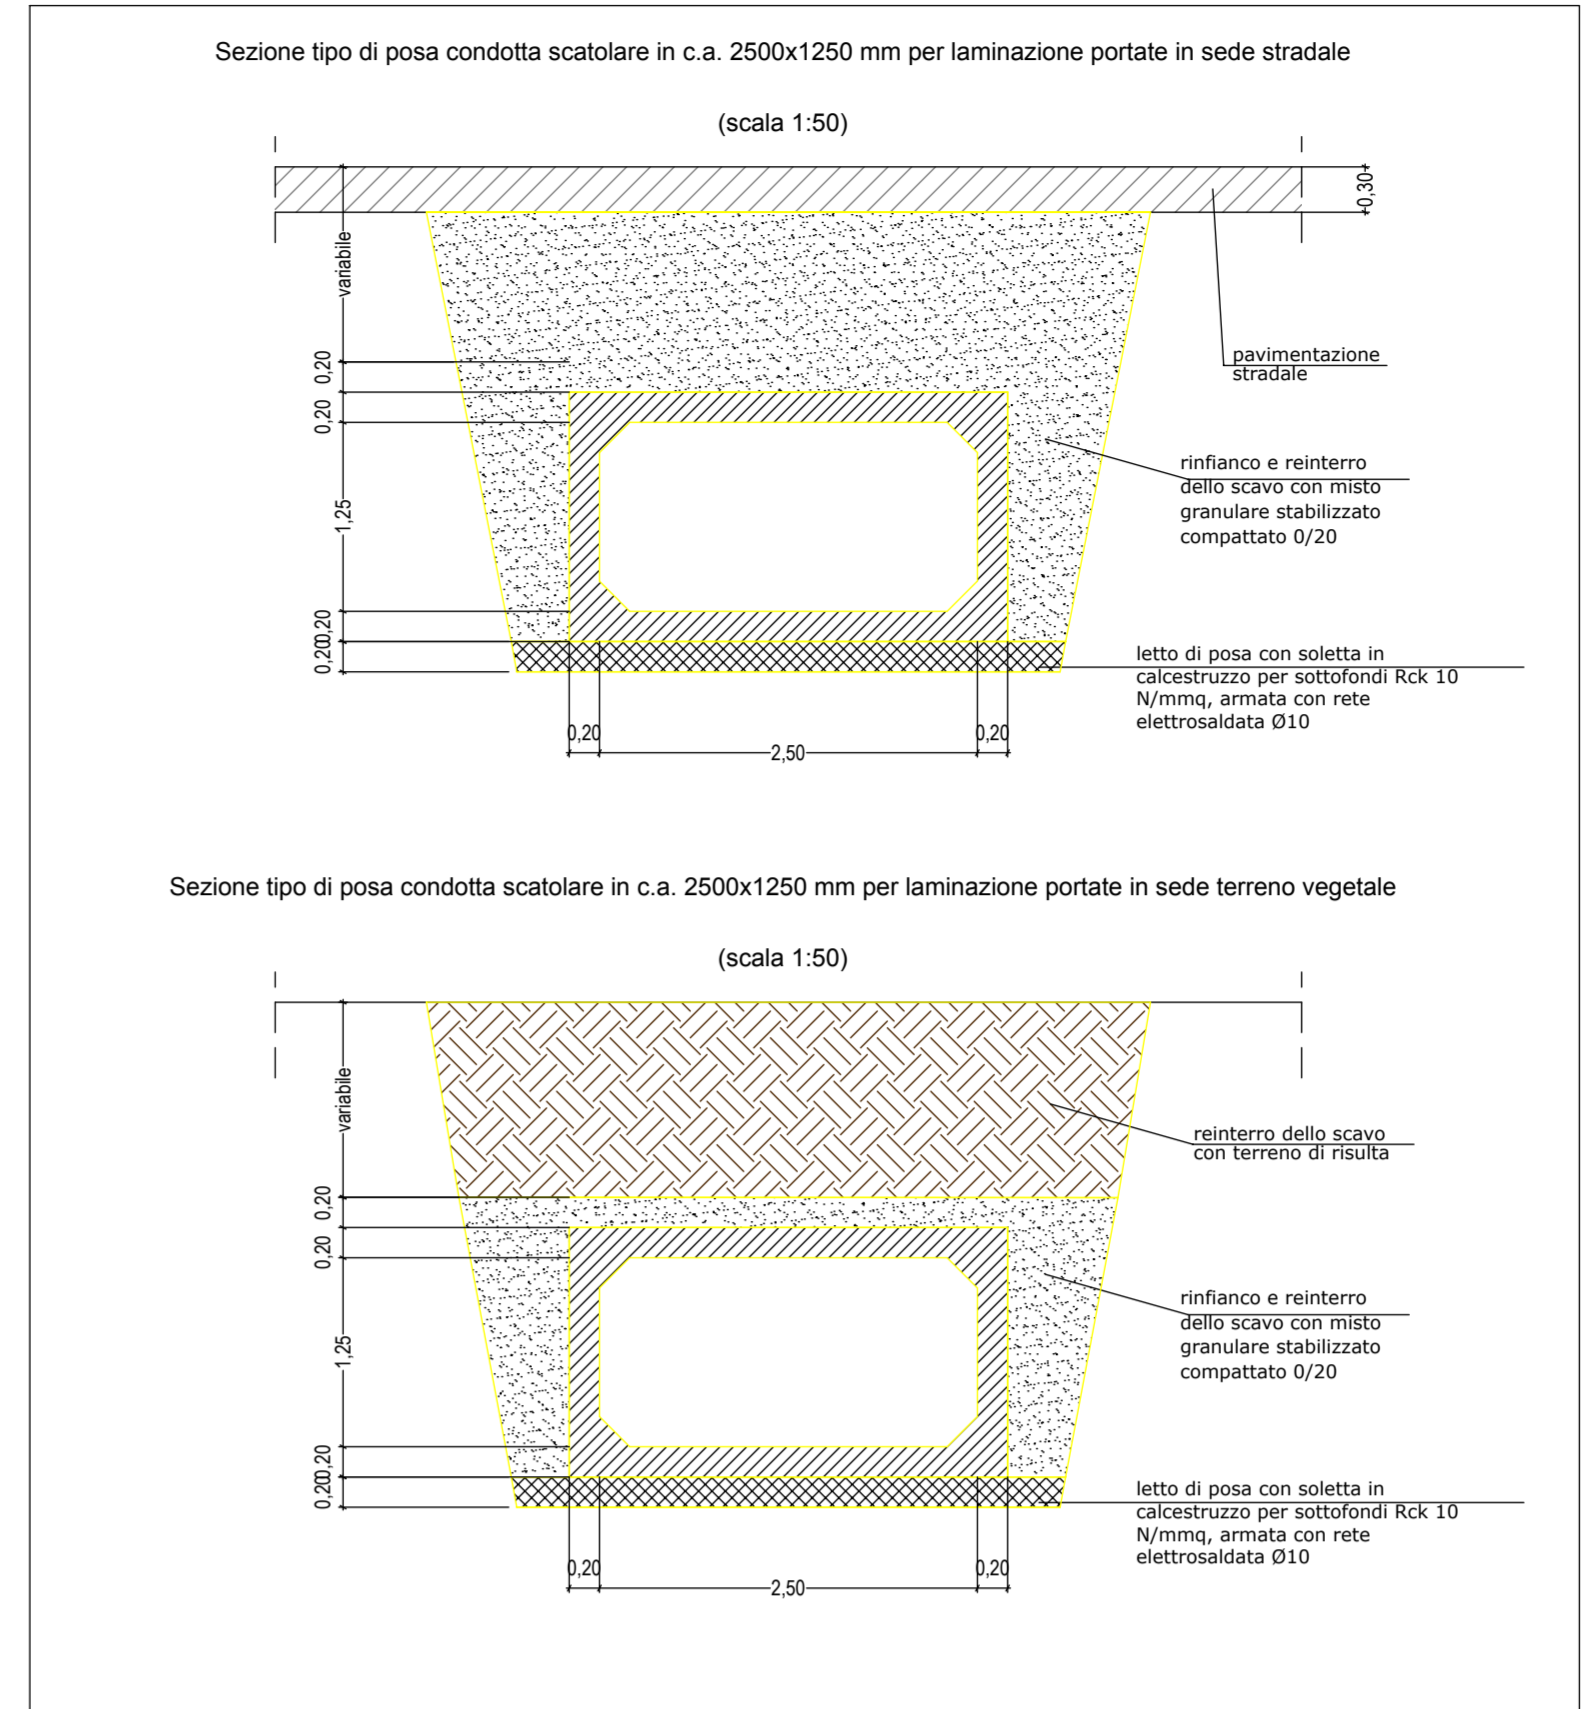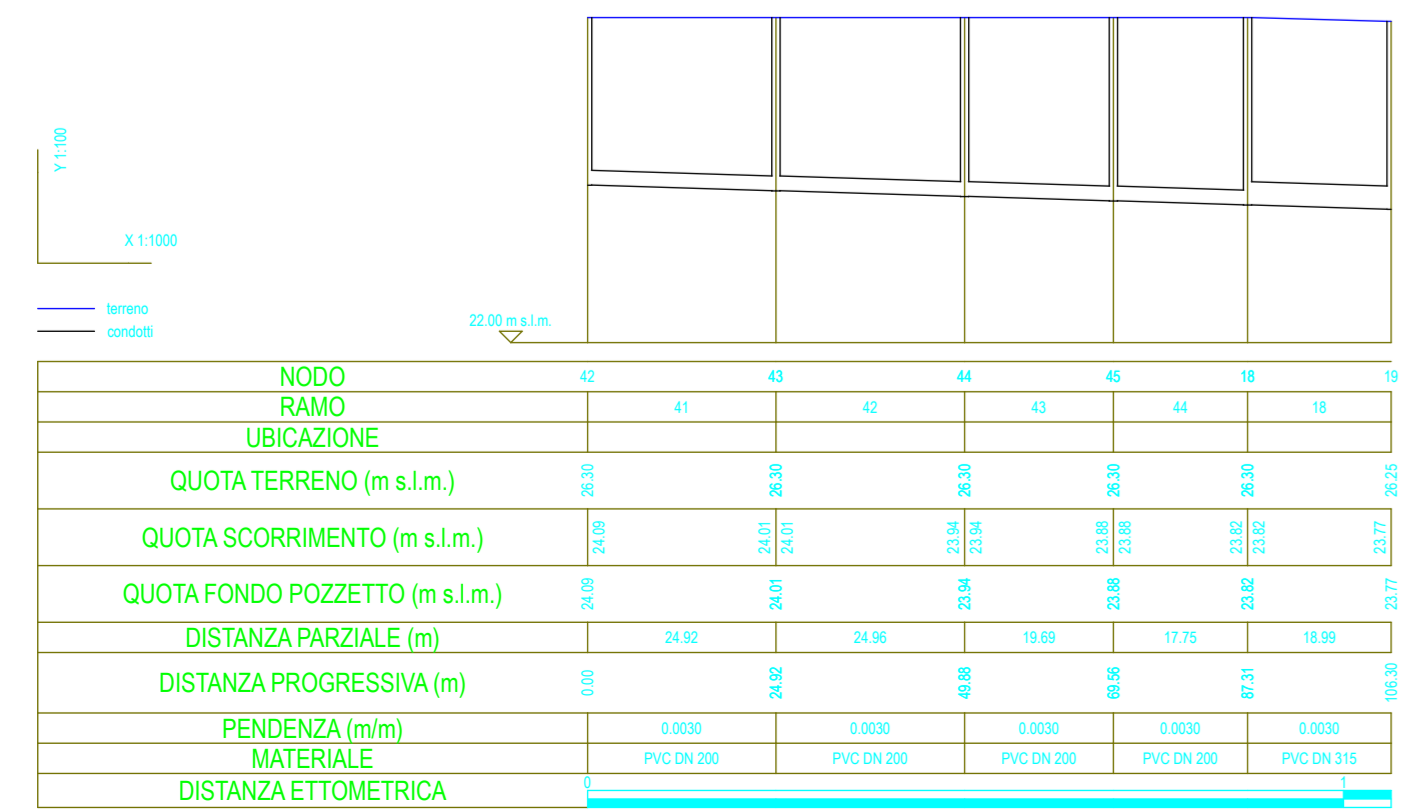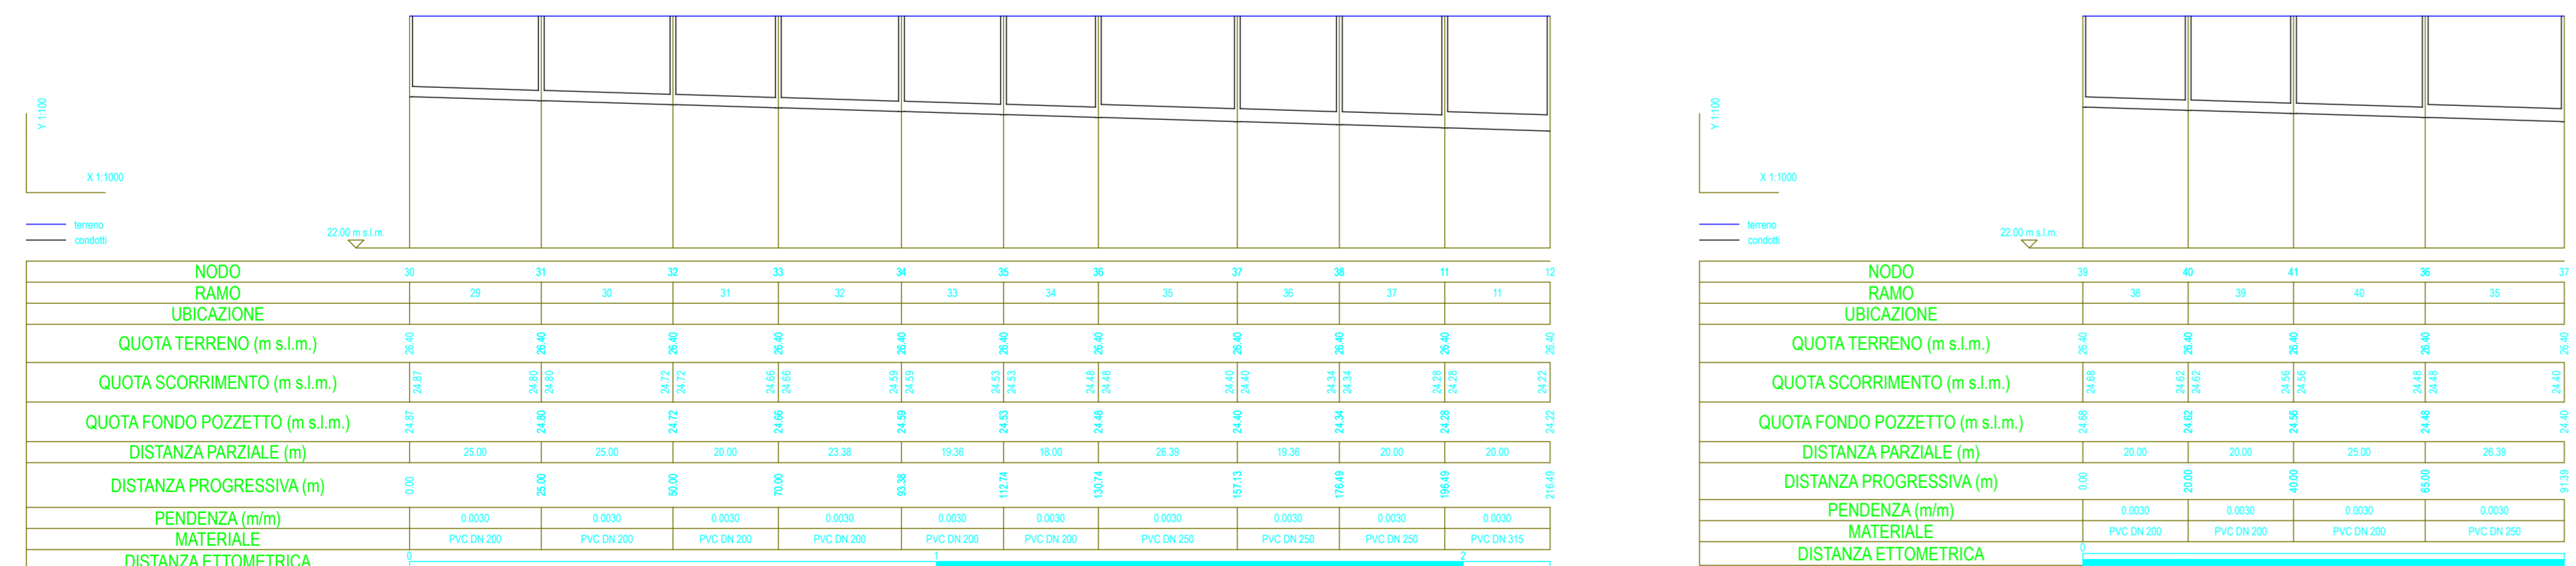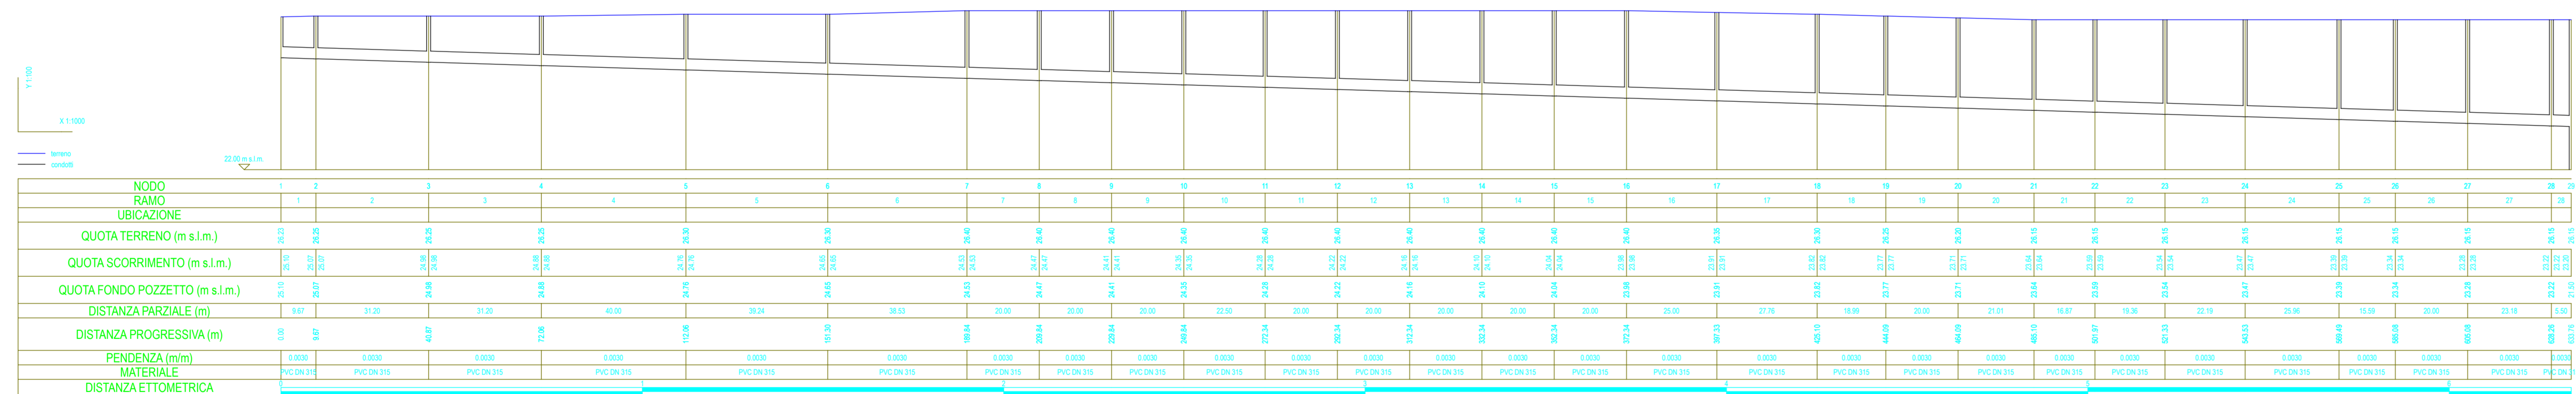

Logo and contact information for Colucciello geom. Maurizio "designer", including phone and email details.

Project information: PROGETTO URBANISTICO COMPARTO "LA CORTE DEL SOLE", via Gambisa (Soliera), Bonora Arch. Giovanni.

Elaborator: PROFILI E PARTICOLARI RETI FOGNARIE ACQUE BIANCHE E NERE, Date: OTTOBRE 2015, Scale: VARIE, Aggiornamento.

TAVOLA: 12

COMMITTEE and DESIGNER sections with lines for signatures and a specialist consultant logo for Consulenza Specialistica.