


LEGENDA:

	AREA NUOVA SCUOLA MATERNA
	AREE PRIVATE LUGLI-SILVESTRI NON SOGGETTE AD OPERE DI URBANIZZAZIONE (EX UNITA' AGRICOLE)
	INGOMBRO MASSIMO EDIFICIO (DISTANZA CONFINE 5,00 MT.)
	EDIFICIO DA REALIZZARE E/O MODIFICARE (VARIANTE APPROVATA CON DCC 123 DEL 23/12/2013)
	FUTURA REALIZZAZIONE NON OGGETTO DEL PIANO
	EDIFICIO DI FUTURA REALIZZAZIONE (S.C. = 150,00 mq.) da autorizzare con SCIA
	1° STRALCIO
	2° STRALCIO
	QUOTA ALTIMETRICA IN PROGETTO "PAVIMENTO FINITO NUOVI FABBRICATI"

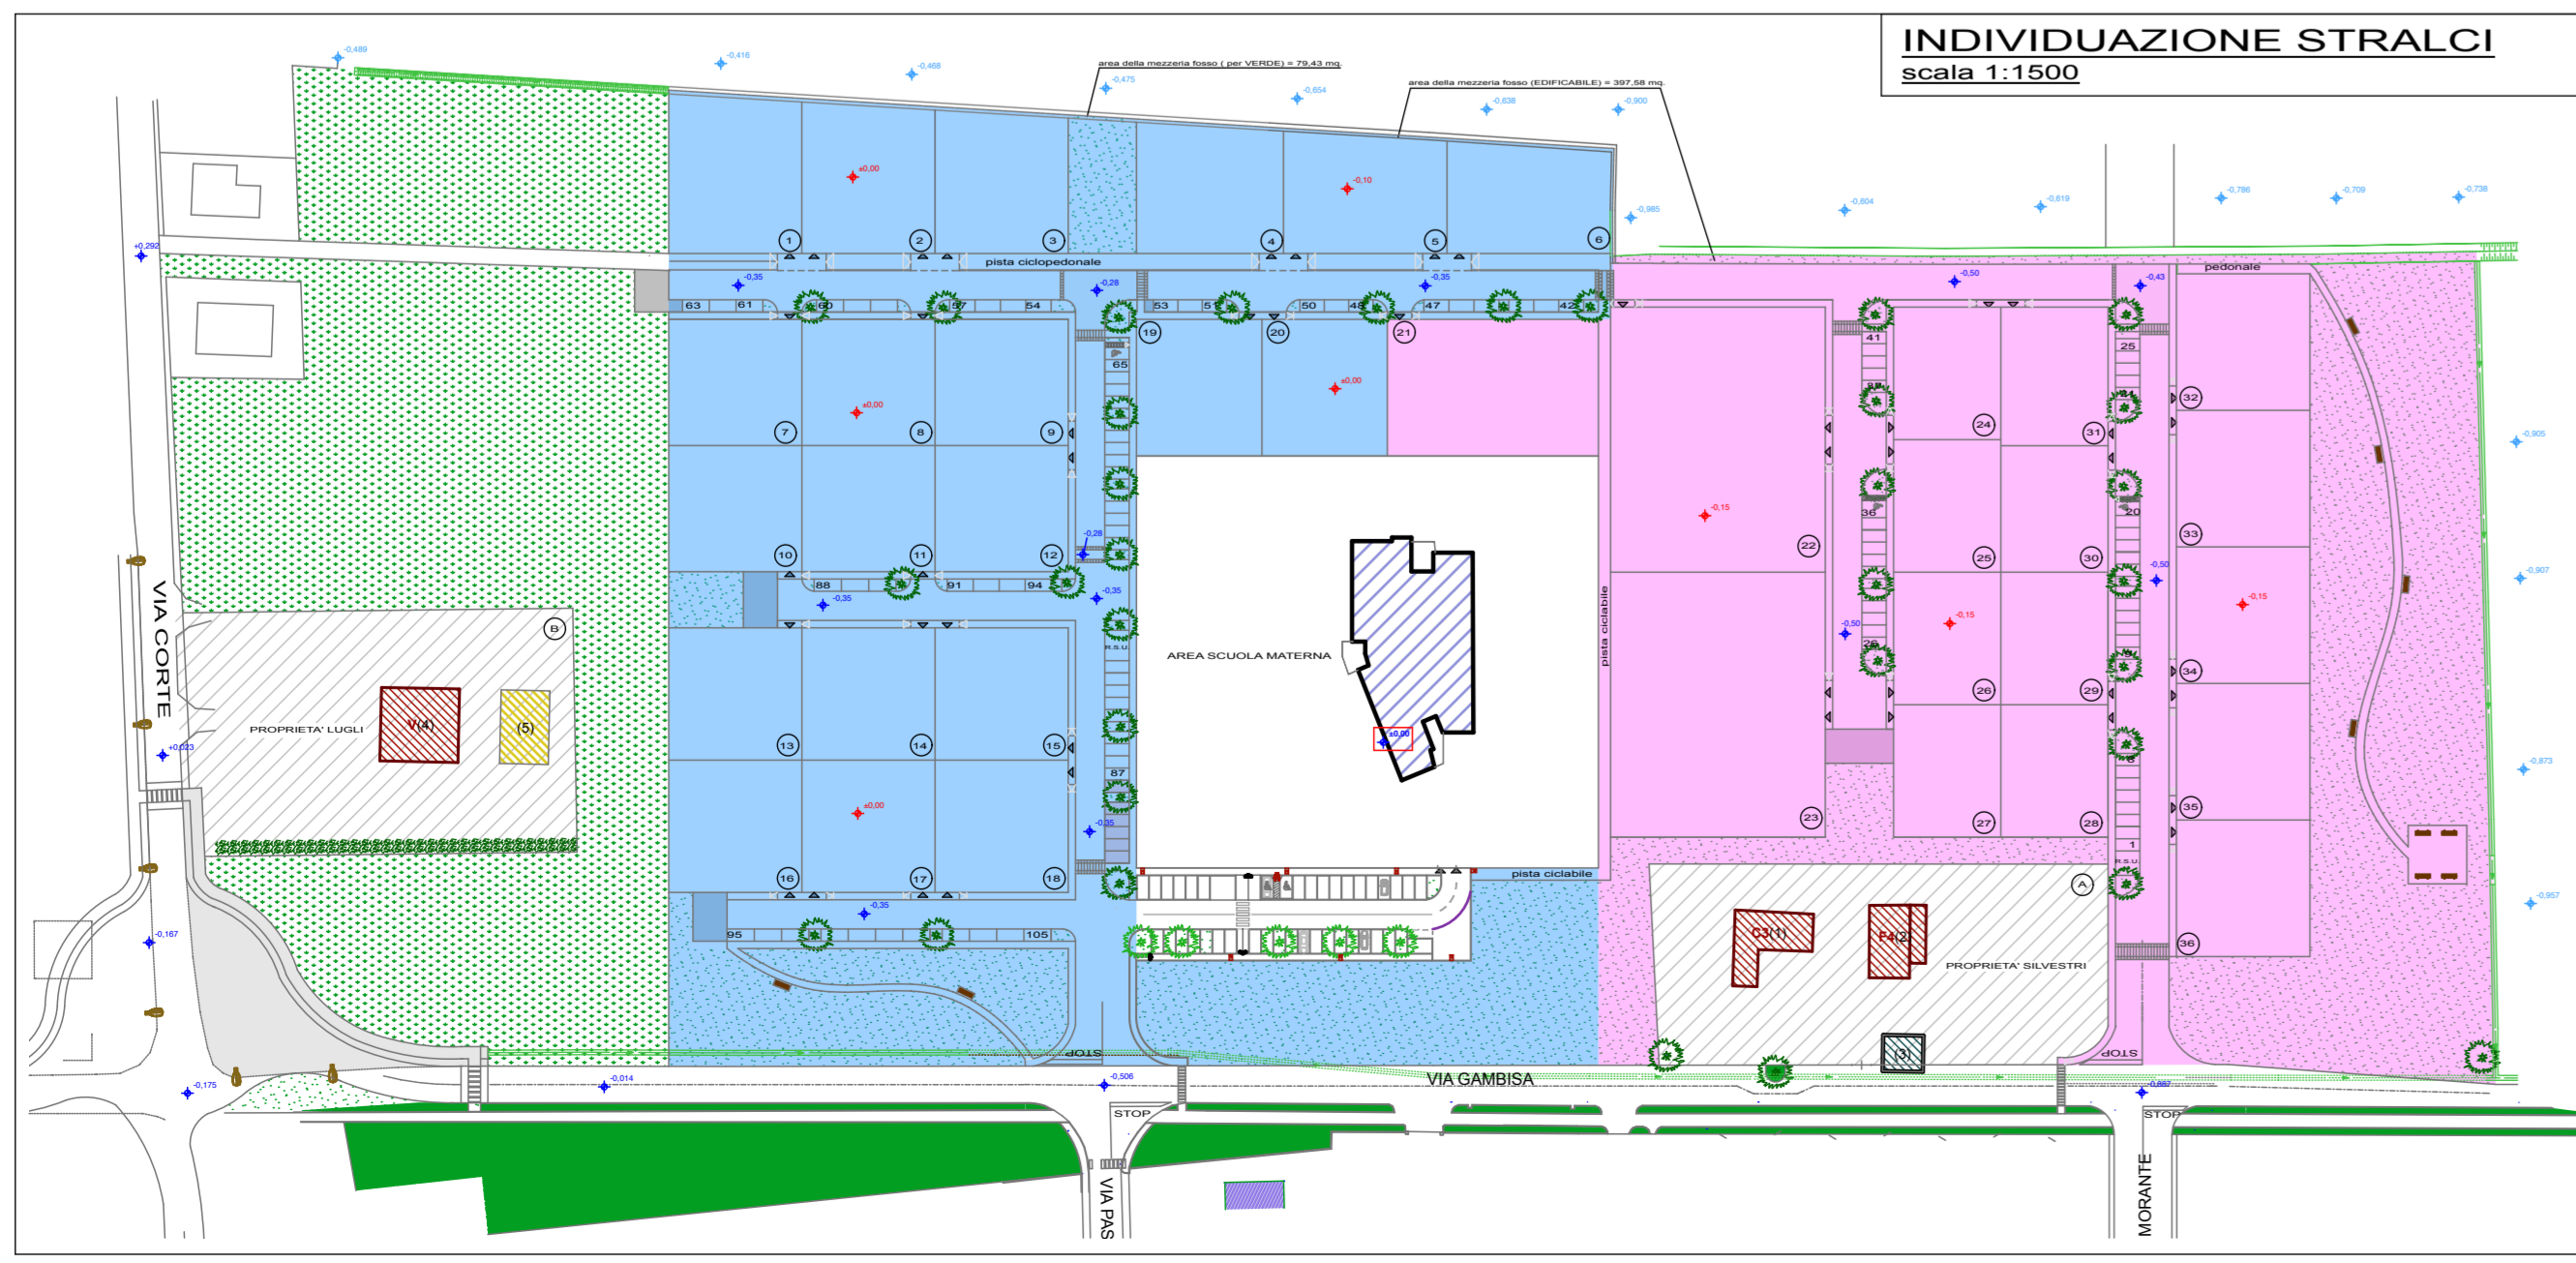

LOTTO A	3800,00 mq.	fabbricati esistenti (EX UNITA' AGRICOLA)
LOTTO B	4000,00 mq.	fabbricato esist. + 150 mq. (EX UNITA' AGRICOLA)

LOTTO	SUPERFICIE FONDIARIA	SUPERFICIE COMPLESSIVA	NUMERO ALLOGGI	PIANCHEGGI PP	NUMERO PIANI *
LOTTO 1	869,67 mq.	428,00 mq.	4	6 p.a.	T-1°-2°
LOTTO 2	825,72 mq.	400,00 mq.	4	6 p.a.	T-1°-2°
LOTTO 3	781,02 mq.	360,00 mq.	4	6 p.a.	T-1°-2°
LOTTO 4	784,24 mq.	360,00 mq.	4	6 p.a.	T-1°-2°
LOTTO 5	807,78 mq.	390,00 mq.	4	6 p.a.	T-1°-2°
LOTTO 6	737,69 mq.	320,00 mq.	4	6 p.a.	T-1°-2°
LOTTO 7	706,48 mq.	300,00 mq.	3	5 p.a.	T-1°-2°
LOTTO 8	706,52 mq.	300,00 mq.	3	5 p.a.	T-1°-2°
LOTTO 9	706,56 mq.	300,00 mq.	3	5 p.a.	T-1°-2°
LOTTO 10	706,44 mq.	300,00 mq.	3	5 p.a.	T-1°-2°
LOTTO 11	706,49 mq.	300,00 mq.	3	5 p.a.	T-1°-2°
LOTTO 12	706,49 mq.	300,00 mq.	3	5 p.a.	T-1°-2°
LOTTO 13	740,80 mq.	300,00 mq.	3	5 p.a.	T-1°-2°
LOTTO 14	740,84 mq.	300,00 mq.	3	5 p.a.	T-1°-2°
LOTTO 15	740,84 mq.	300,00 mq.	3	5 p.a.	T-1°-2°
LOTTO 16	740,80 mq.	300,00 mq.	3	5 p.a.	T-1°-2°
LOTTO 17	740,84 mq.	300,00 mq.	3	5 p.a.	T-1°-2°
LOTTO 18	740,84 mq.	300,00 mq.	3	5 p.a.	T-1°-2°
LOTTO 19	721,12 mq.	300,00 mq.	3	5 p.a.	T-1°-2°
LOTTO 20	721,12 mq.	310,00 mq.	3	5 p.a.	T-1°-2°
TOTALE 1° STRALCIO	14.932,30 mq.	6.468,00 mq.	66		
LOTTO 21	1213,34 mq.	1350,00 mq.	7	11 p.a.	T-1°-2°-3°
LOTTO 22	2392,70 mq.	1500,00 mq.	14	21 p.a.	T-1°-2°-3°
LOTTO 23	2391,43 mq.	1500,00 mq.	14	21 p.a.	T-1°-2°-3°
TOTALE 2° STRALCIO	5997,47 mq.	4350,00 mq.	35		
LOTTO 24	597,88 mq.	280,00 mq.	3	5 p.a.	T-1°-2°
LOTTO 25	597,89 mq.	280,00 mq.	2	5 p.a.	T-1°-2°
LOTTO 26	597,89 mq.	280,00 mq.	2	3 p.a.	T-1°-2°
LOTTO 27	597,89 mq.	280,00 mq.	2	3 p.a.	T-1°-2°
LOTTO 28	597,89 mq.	280,00 mq.	2	3 p.a.	T-1°-2°
LOTTO 29	597,89 mq.	280,00 mq.	2	3 p.a.	T-1°-2°
LOTTO 30	570,65 mq.	280,00 mq.	2	3 p.a.	T-1°-2°
LOTTO 31	624,96 mq.	295,00 mq.	3	5 p.a.	T-1°-2°
LOTTO 32	767,53 mq.	340,00 mq.	4	6 p.a.	T-1°-2°
LOTTO 33	766,29 mq.	340,00 mq.	4	6 p.a.	T-1°-2°
LOTTO 34	766,29 mq.	340,00 mq.	4	6 p.a.	T-1°-2°
LOTTO 35	766,37 mq.	340,00 mq.	4	6 p.a.	T-1°-2°
LOTTO 36	766,37 mq.	340,00 mq.	4	6 p.a.	T-1°-2°
TOTALE 2° STRALCIO	14.613,70 mq.	8.305,00 mq.	73		
TOTALE	29.546,00 mq.	14.773,00 mq.	139		

* N.B.: tutti i fabbricati possono prevedere al 3° piano un solo alloggio ad uso attico.



Colucciello geom. Maurizio "Designer"

STUDIO TECNICO
 Via S. Maria 10
 35010 SOLIERA (PD)

PROGETTO URBANISTICO: **PIANO URBANISTICO ATTUATIVO COMPARTO "LA CORTE DEL SOLE" via Gambisa (Soliera)**

Bonora Arch. Giovanni

PROPRIETA' - COMMITTENTI: **LUGLI IVO (soggetti attuatori) METROQUADRO S.R.L. SILVESTRI PAOLO**

PROPRIETARIO: **COMUNE SOLIERA**

ELABORATO: **PLANIVOLUMETRICO** TAVOLA: **6**

DATA: **Ottobre 2015** SCALA: **1:500** AGGIORNAMENTO:

IL COMMITTENTE

IL PROGETTISTA