


	1° STRALCIO
	2° STRALCIO

**LEGENDA:**

SIMBOLO	ESSENZA / ARREDO
	PRATO
	KOELREUTERIA PANICULATA (3° GRANDEZZA)
	PRUNUS SERRULATA (3° GRANDEZZA)
	PIANTUMAZIONE ESISTENTE (1-ACER CAMPESTRE, 2-FRAXINUS ALBA) ALBERI DI 2° GRANDEZZA
	PANCHINA SU PIATTAFORMA IN CEMENTO DI 2x1 mt.
	LAMPIONI PARCHEGGIO SCUOLA MATERNA (esistente)
	CESTINI PORTA RIFIUTI

SUPERFICIE PERMEABILE IN PROGETTO = 27.114,81 Mq.

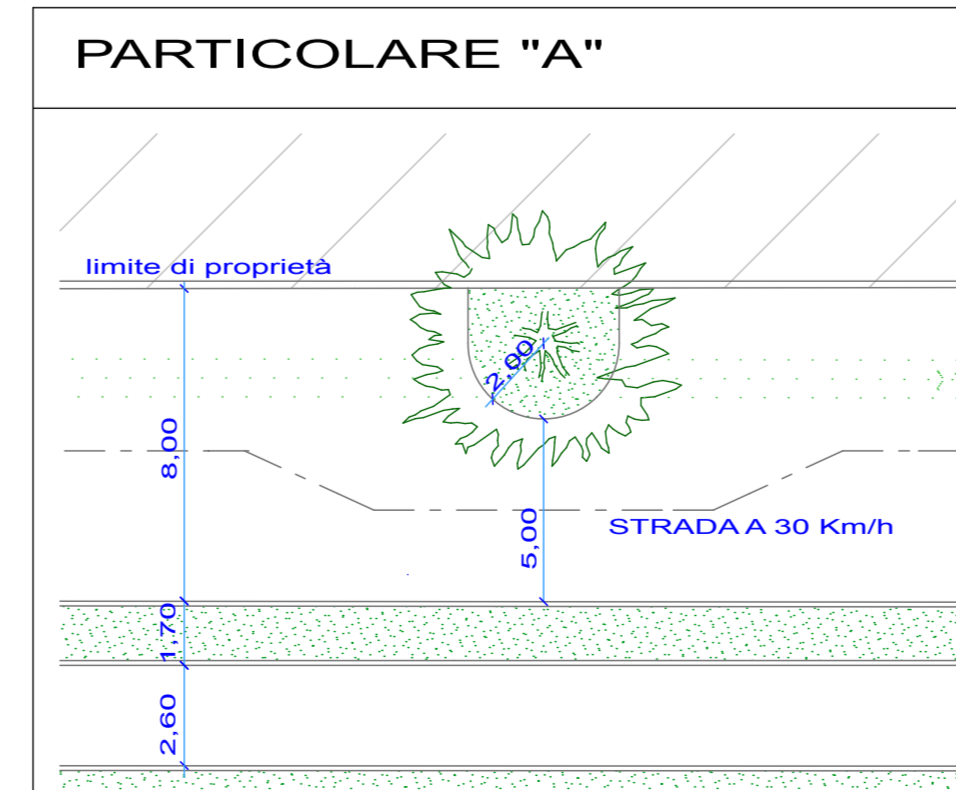

**LEGENDA PIANTUMAZIONE VERDE PUBBLICO:**

	FRAXINUS AMERICANA "AUTUMN PURPLE" n°23	PIANTE TOTALI N°238
	CARPINUS BETULUS n°12	
	ACER CAMPESTRE "CARNIVAL" n°17	
	CARPINUS BETULUS "FASTIGIATA" n°14	
	PRUNUS SARGENTII n°21	
	TILIA CORDATA n°66	
	PYRUS CALLERYANA "BRADFORD" n°8	
	CORYLUS AVELLANA "CONTORTA" n°44	
	QUERCUS ROBUR n°17	
	ACER PLATANOIDES n°7	
	KOELREUTERIA PANICULATA n°9	ARBUSTI TOTALI MQ.1009
	SYRINGA VULGARIS n°464	
	BUDDLEJA DAVIDII n°458	
	ROSA SP n°200	
	LIGUSTRUM JAPONICUM n°82	
	LONICERA NITIDA "BAGGESEN'S GOLD" n°238	
	VIBURNUM TINUS "SPRING BOUQUET" n°200	

**Colucciello geom. Maurizio "Designer"**

STUDIO TECNICO: via Soliera, 10 - 35010 Soliera (PD) - TEL. 0429/800001 - FAX 0429/800002

<p>PROGETTO URBANISTICO:</p> <p>Bonora Arch. Giovanni</p>	<p>PROGETTO:</p> <p><b>PIANO URBANISTICO ATTUATIVO COMPARTO "LA CORTE DEL SOLE" via Gambisa (Soliera)</b></p> <p>PROPRIETA' - COMMITTENTI: LUGLI IVO METROQUADRO S.R.L. SILVESTRI PAOLO</p> <p>PROPRIETARIO: COMUNE SOLIERA</p>
---	---

ELABORATO: **VERDE PUBBLICO** TAVOLA: **8**

DATA: OTTOBRE 2015    SCALA: 1:500 / 1:100    AGGIORNAMENTO:

IL COMMITTENTE: \_\_\_\_\_

IL PROGETTISTA: \_\_\_\_\_