

Colucciello geom. Maurizio "Designer"

STUDIO TECNICO
Via Roma 12
41019 SOLIERA (MO) TEL. 052 808
FAX 052 804

PROGETTO URBANISTICO: **PIANO URBANISTICO ATTUATIVO COMPARTO "LA CORTE DEL SOLE" via Gambisa (Soliera)**

Bonora Arch. Giovanni

PROPRIETA' - COMMITTENTI: LUGLI IVO
(soggetti attuatori) METROQUADRO S.R.L.
SILVESTRI PAOLO


PROPRIETARIO: COMUNE SOLIERA

ELABORATO: **SCHEMA RECINZIONI** TAVOLA: **9**


DATA: OTTOBRE 2015 SCALA: 1:20 AGGIORNAMENTO:

IL COMMITTENTI


IL PROGETTISTA

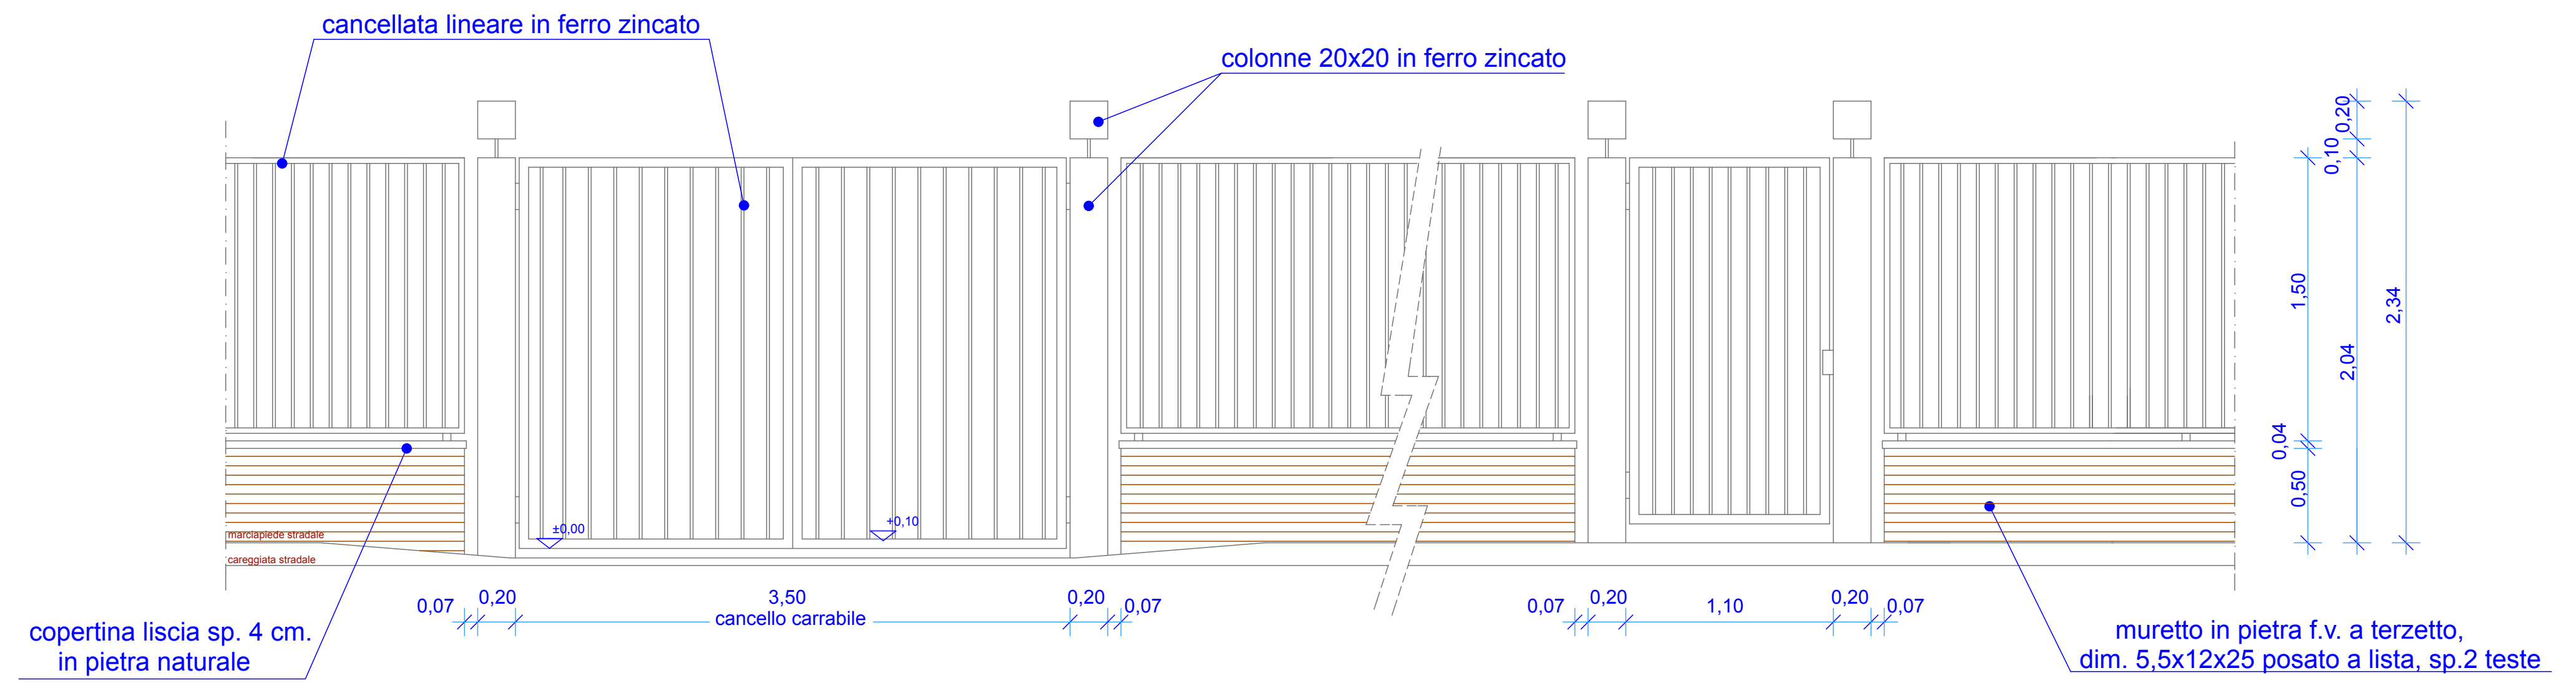

Prospetto recinzioni

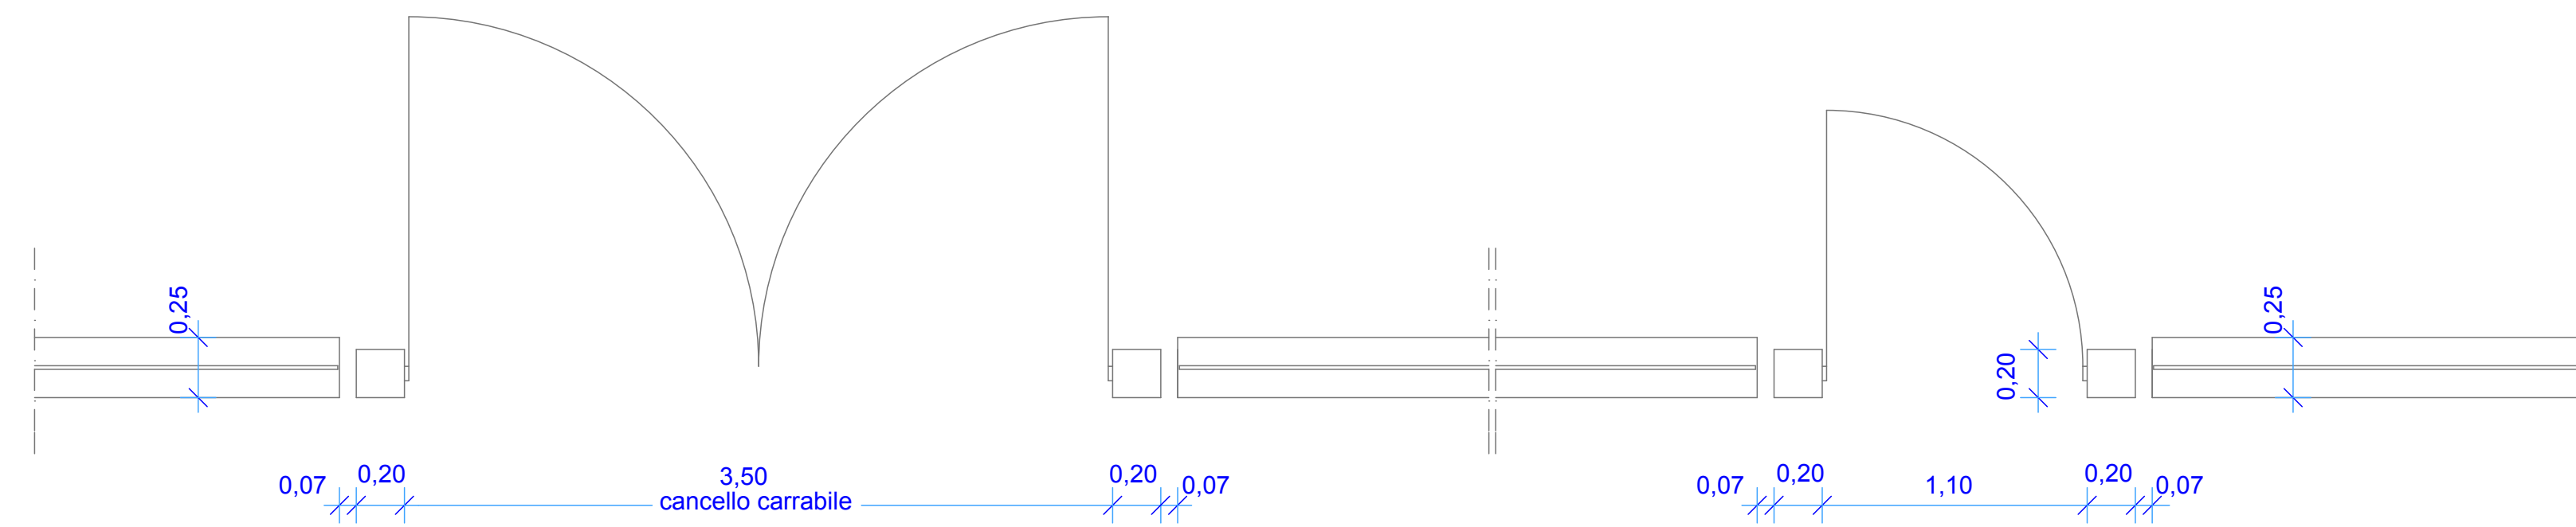

Pianta recinzioni

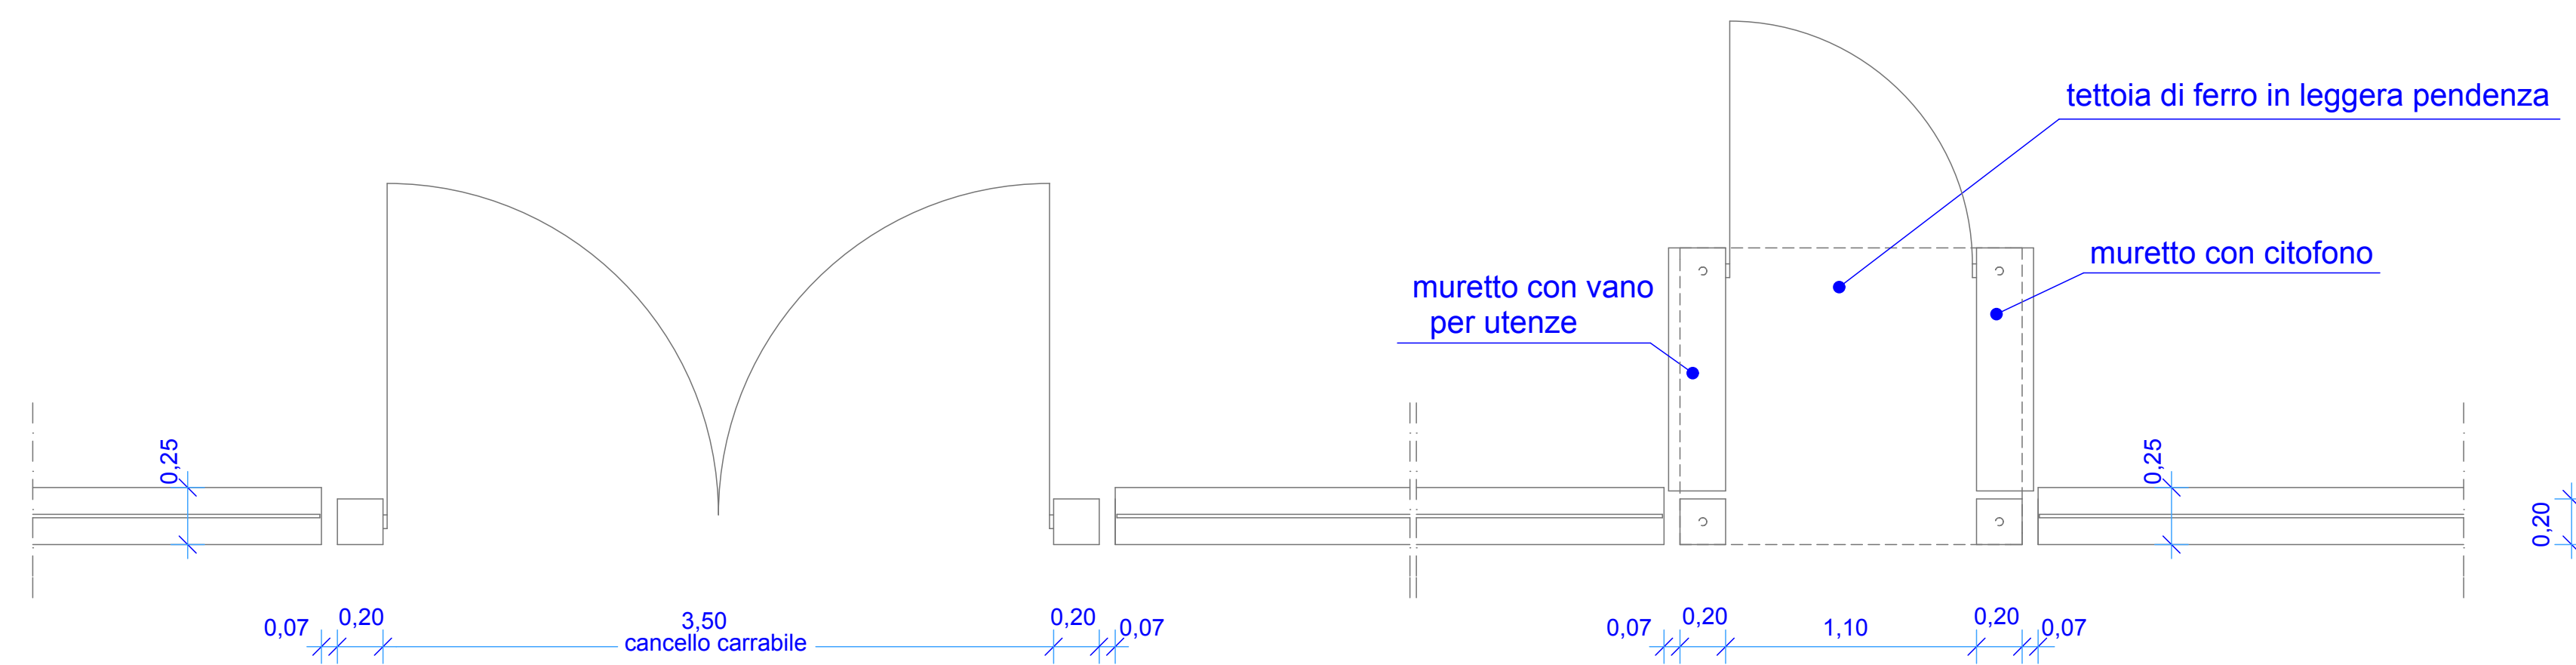

Pianta con possibilità di rientro per cancello pedonale