


**STUDIO TECNICO
Arcadia Consulting S.a.s.**

Progettazione e studi di fattibilità impianti - Consulenze tecniche - Impianti elettrici - Prevenzione incendi
 Progettazione impianti tecnologici - Progettazione impianti fotovoltaici - Valutazione dei rischi in azienda dgs 81/2008
 Misure fonometriche dgs 81/2008 - Certificazioni energetiche
 sede leg. - Via L.B. Alberti N°11/B - 41012 Carpi (MO)
 Tel-Fax: 059/688635 Netfax 1786067042 E-mail: arcadia-studio@arcadia-studio.it
 www.arcadia-studio.it

OGGETTO
 Proposta distribuzione rete TELECOM e servizio di lottizzazione in Via Gambisa nel Comune di Soliera (MO) - Comparto "La Corte del Sole"

PROGETTO		
PROGETTISTI: IMPANTI ELETTRICI / ELETTRICI Studio Tecnico P.I. BORELLINI STEFANO Via L.B. Alberti N°11/B - 41012 Carpi (MO) Tel-Fax: 059/688635 Netfax 1786067042 E-mail: arcadia-studio@arcadia-studio.it www.arcadia-studio.it	PROGETTISTI: IMPANTI TORNADUCCI/MECCANICI	INSTALLATORE
CONSULENZA: DGS 81/2008	CONSULENZA E MISURE FONOMETRICHE: DGS 81/2008	DISEGNATORE Benedetti Marco
INQUADRO	CLIENTE EL2 Lugli Ivo Silvestri Paolo Metroquadro S.r.l.	DATA 02-2015 SCALA 1:500 FILE Via Gambisa TELECOM 02-2015.dwg PRODOTTO 024/7437/15/1/L PROGETTISTA Benedetti p. Stefano
Disegno di proprietà privata - Vietato o norma di legge la riproduzione		

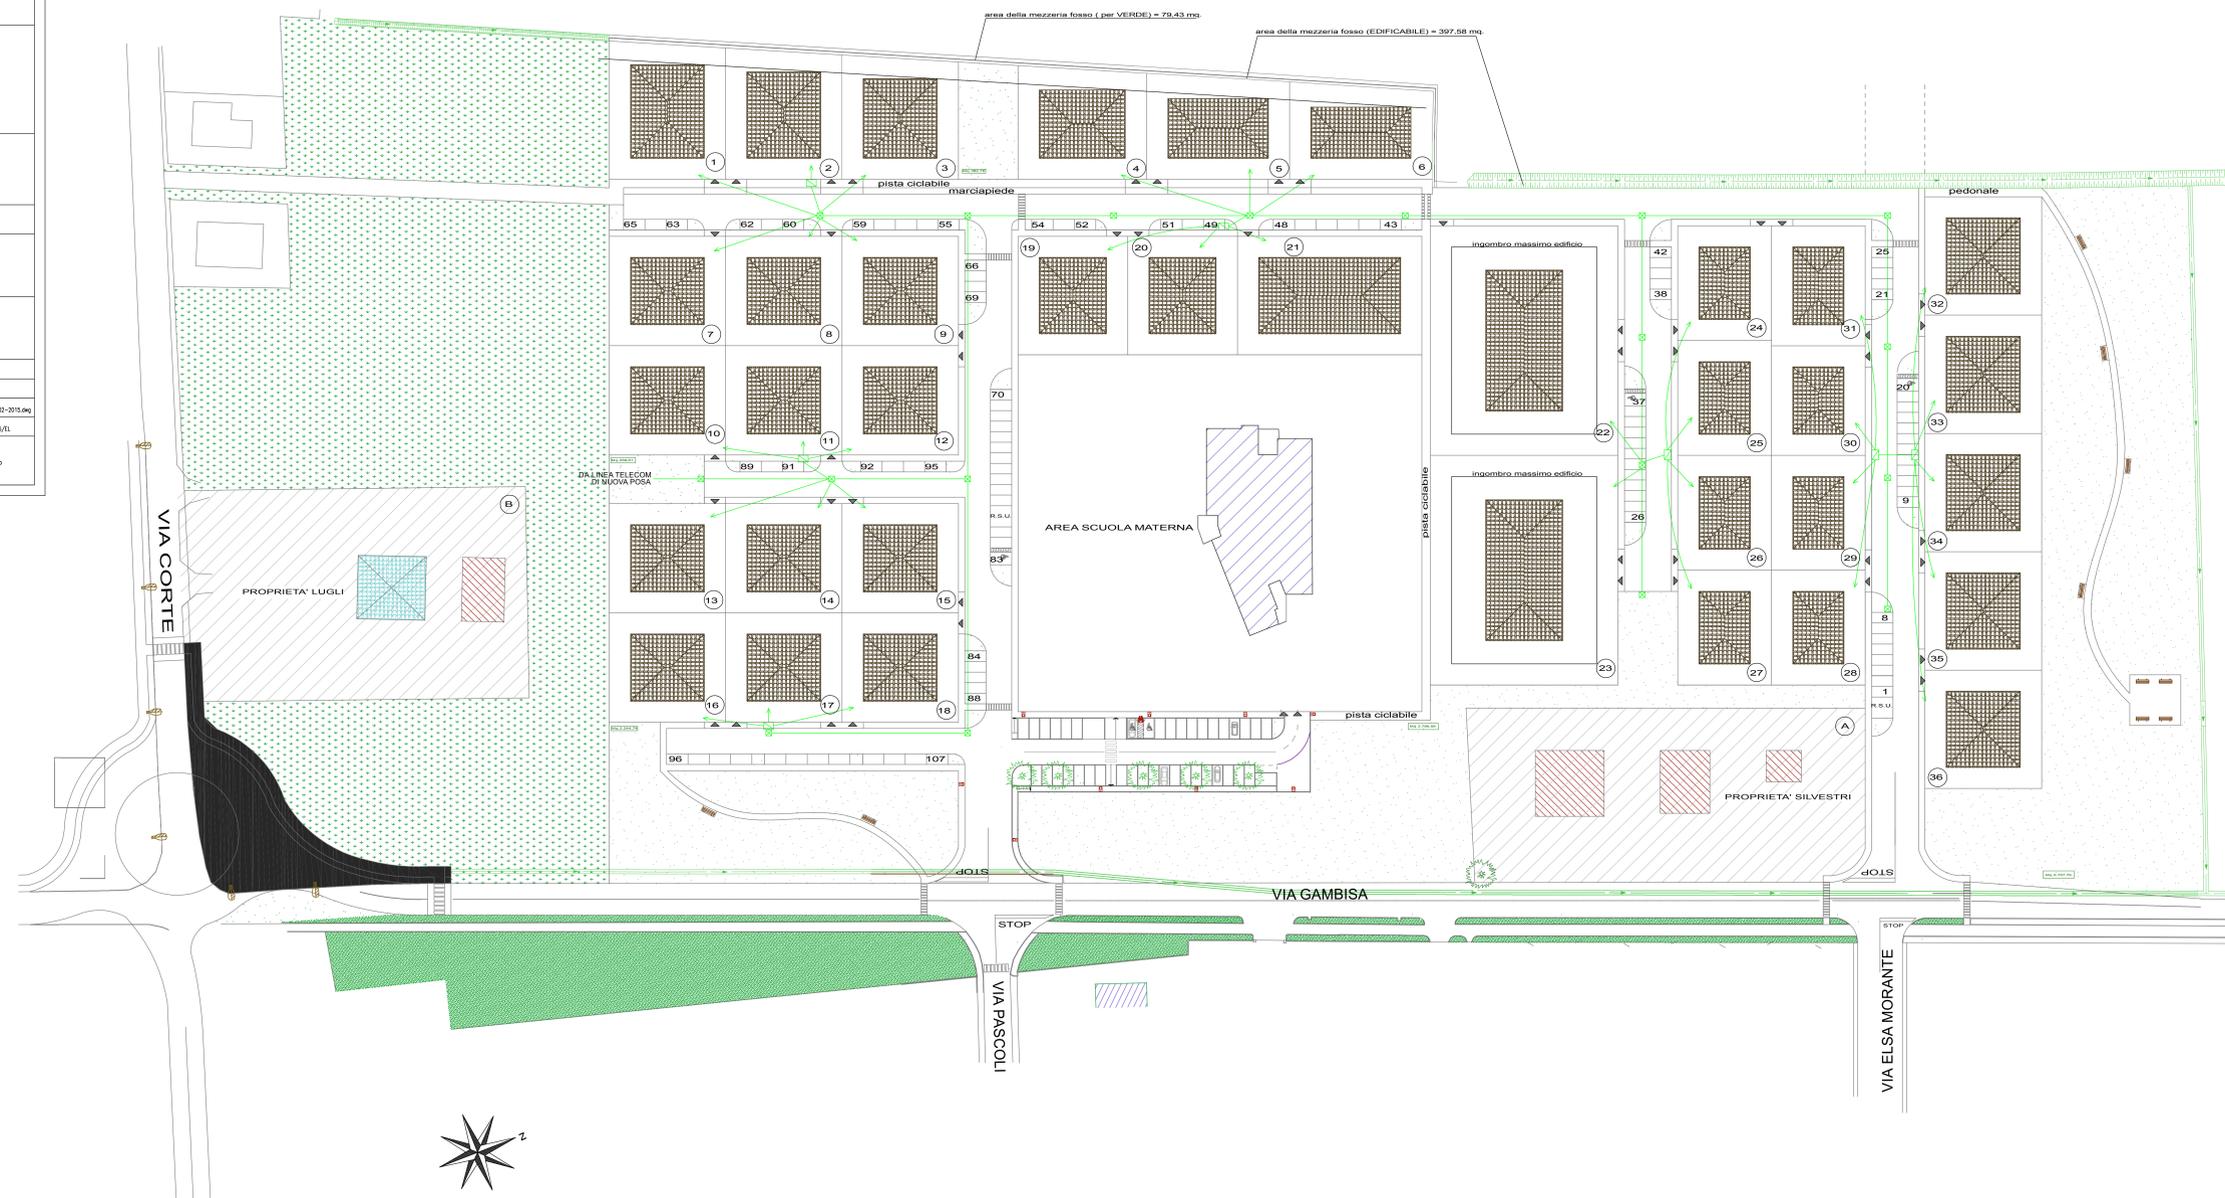

LEGENDA SIMBOLI

	Disegno di distribuzione TELECOM		Indirizzo e gruppo condominiale in funzione di costruzione. Sono indicate le proprietà con il loro stato di possesso. LINEA TELECOM
	Progetto compatto senza fondo per situazione di griglia generale		