

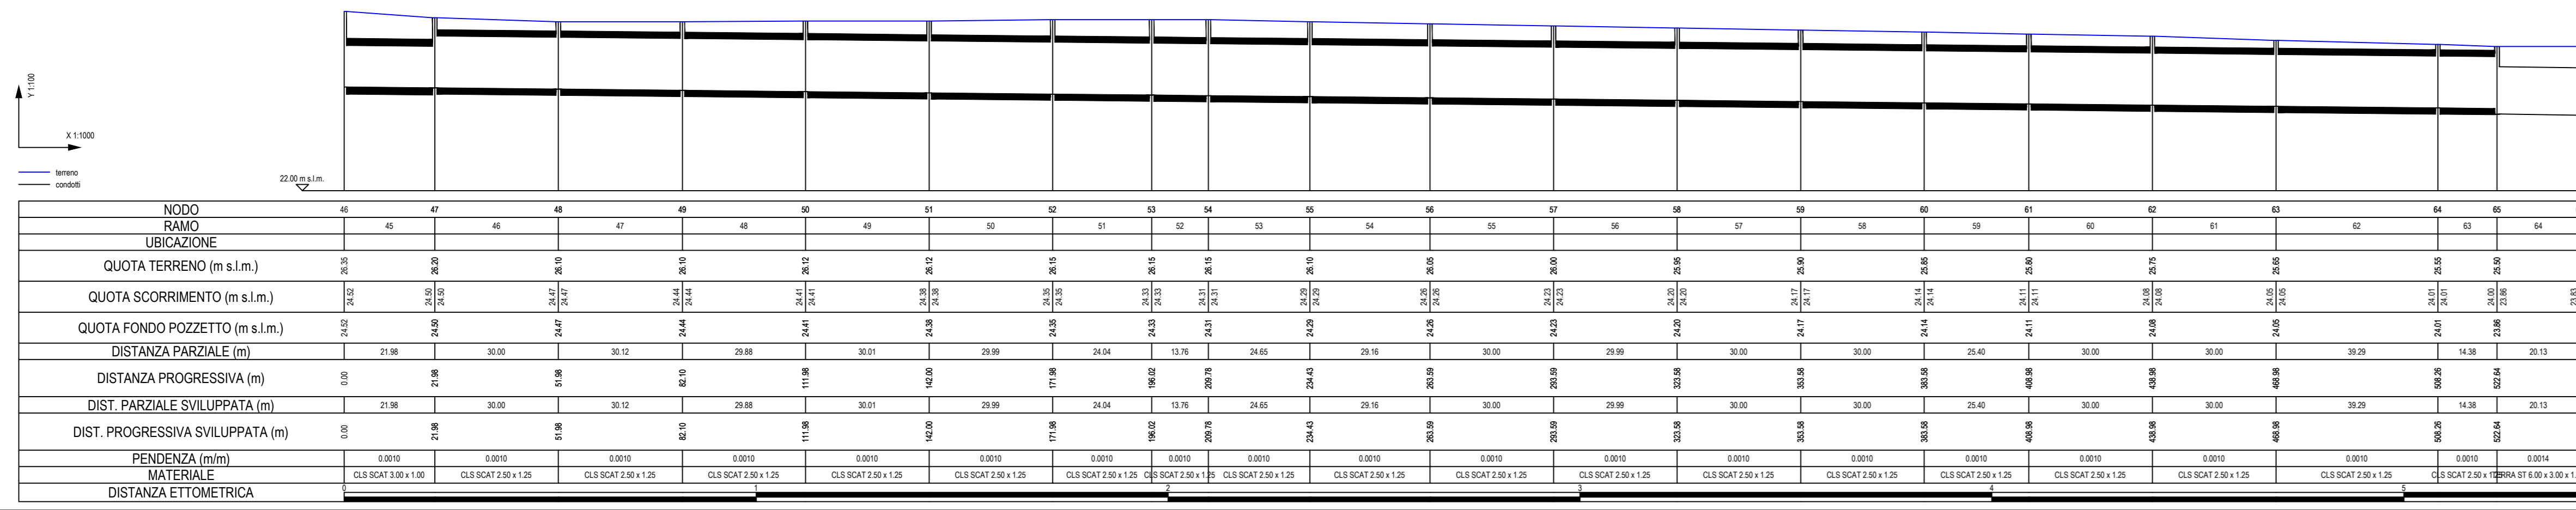
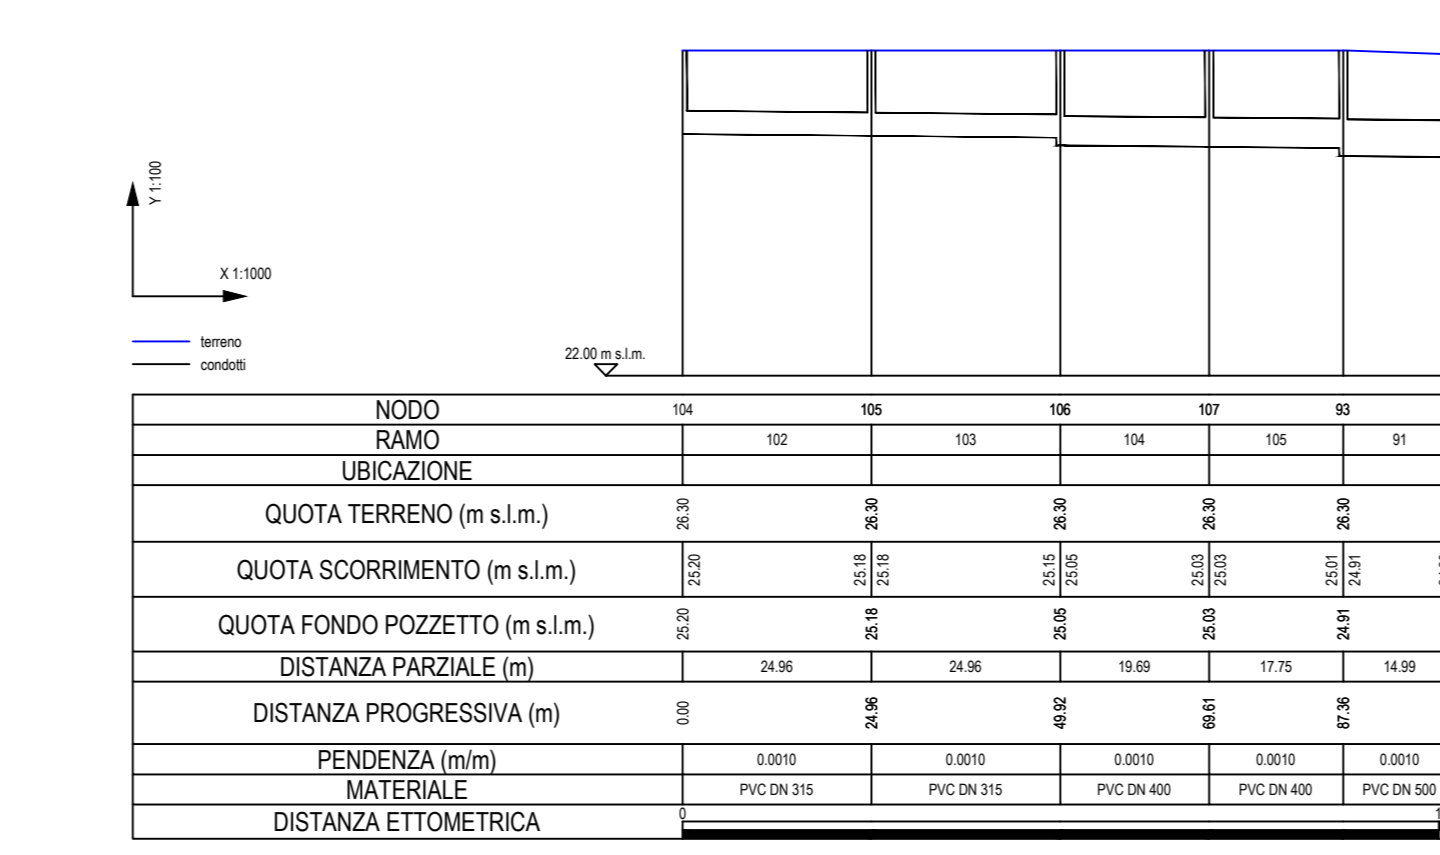
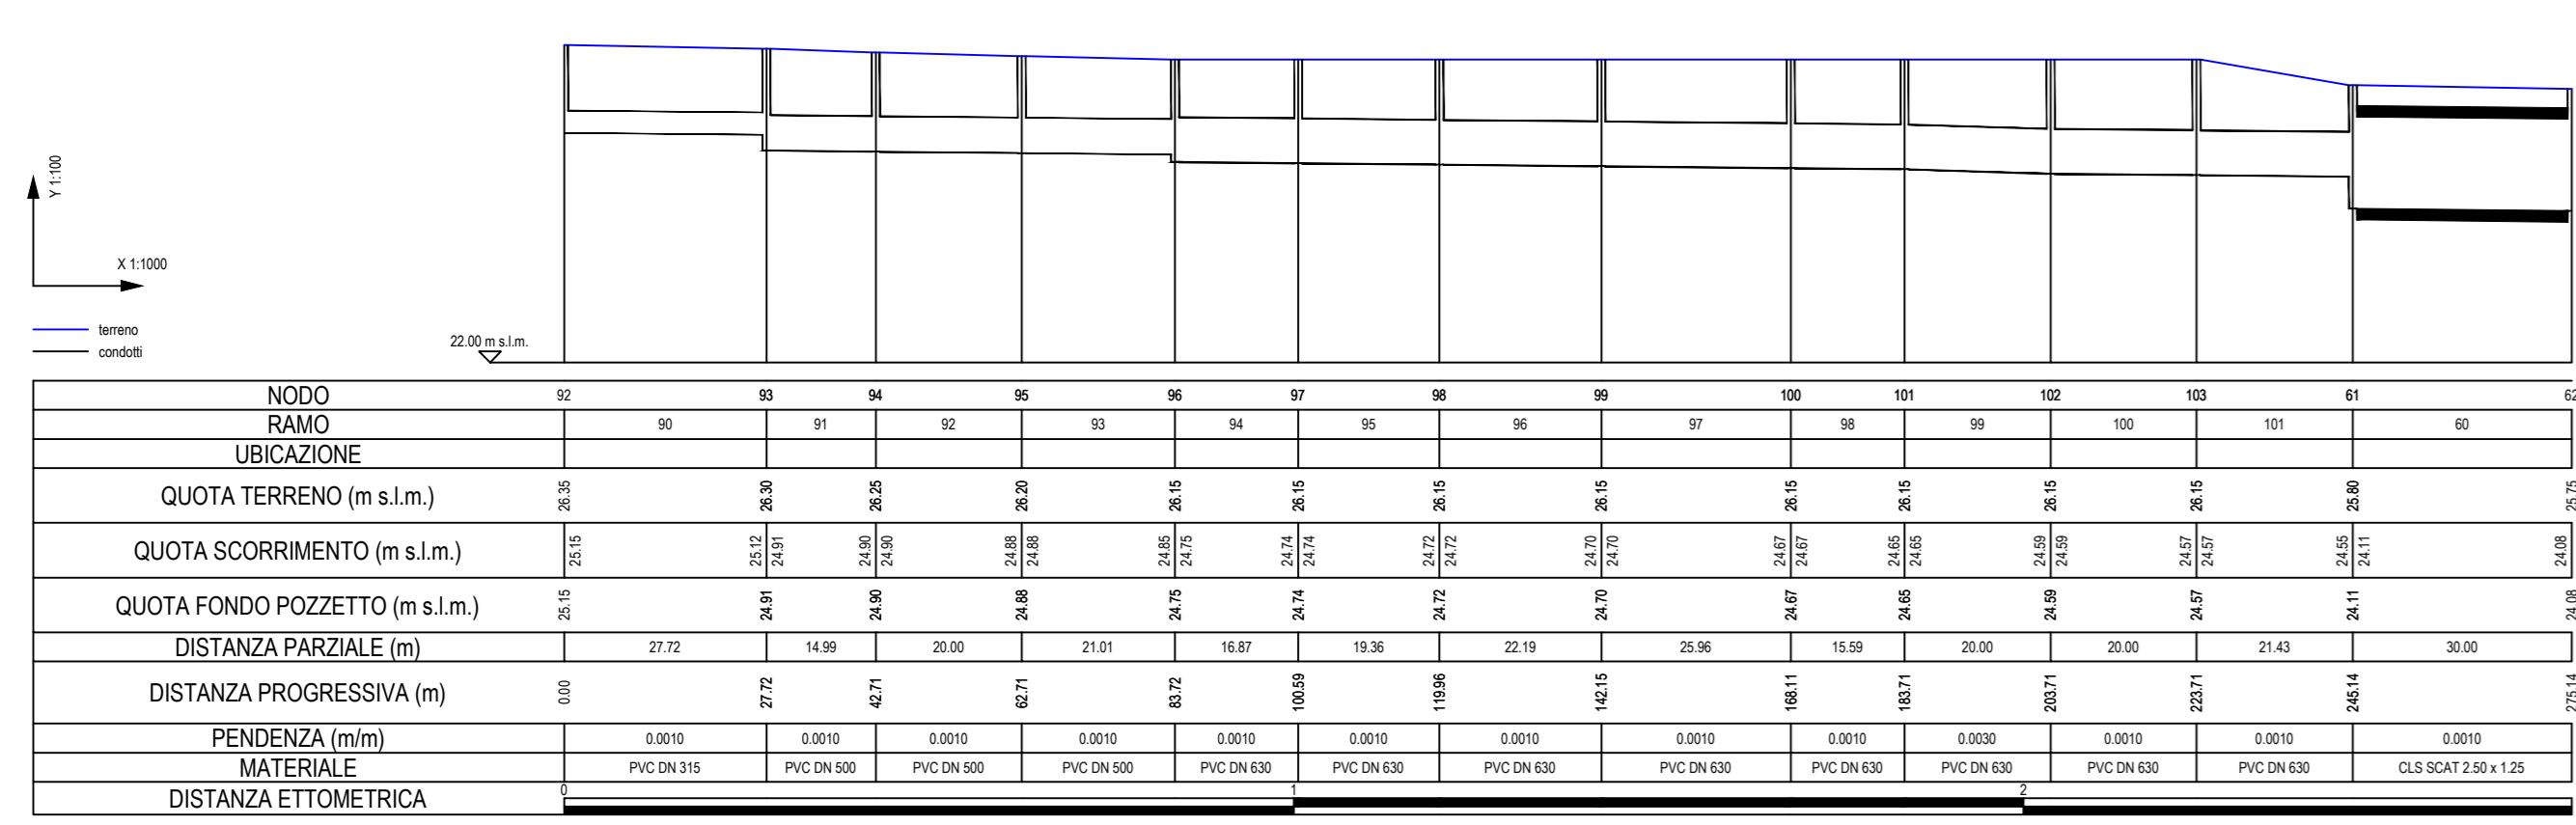
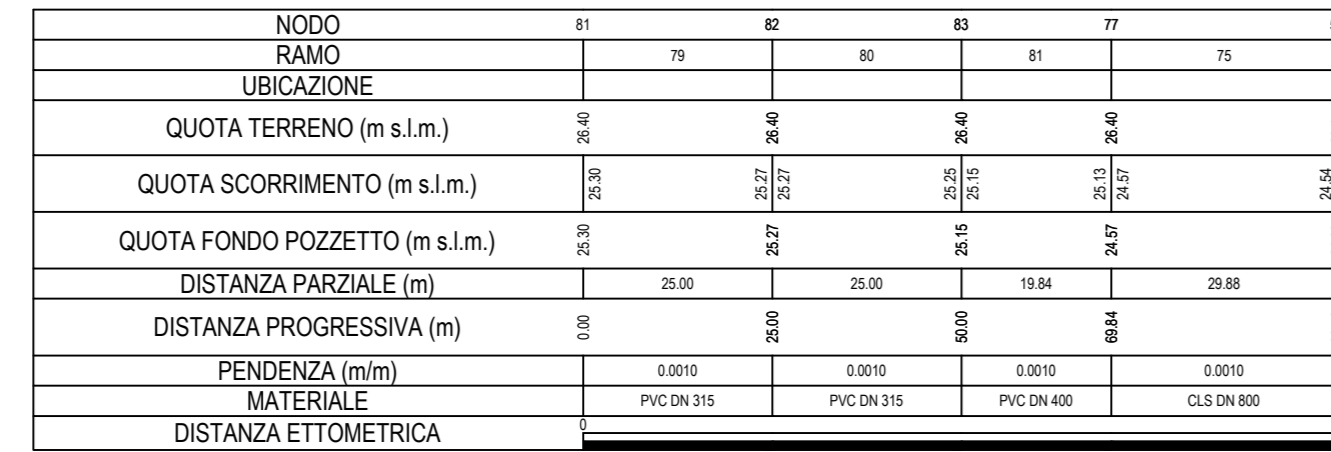
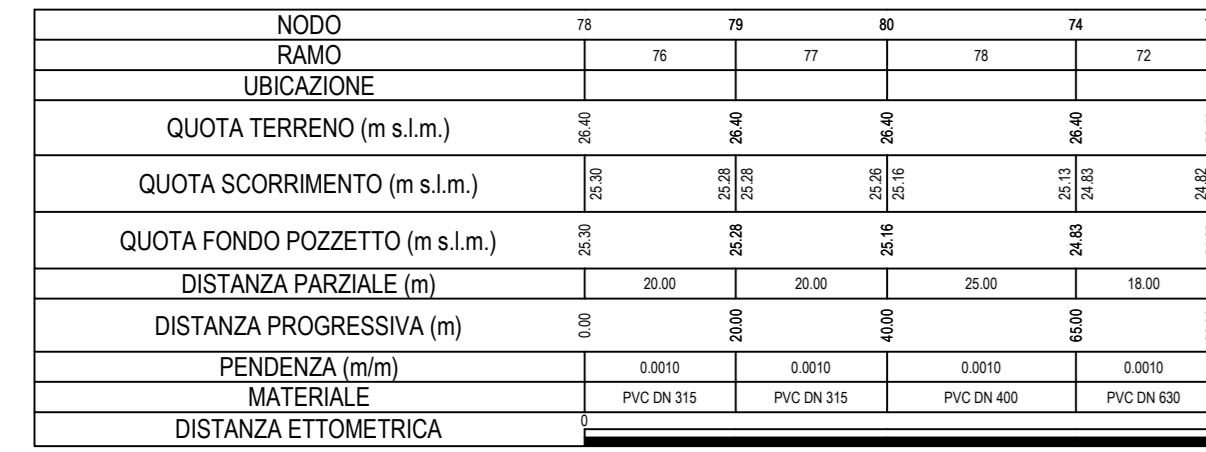
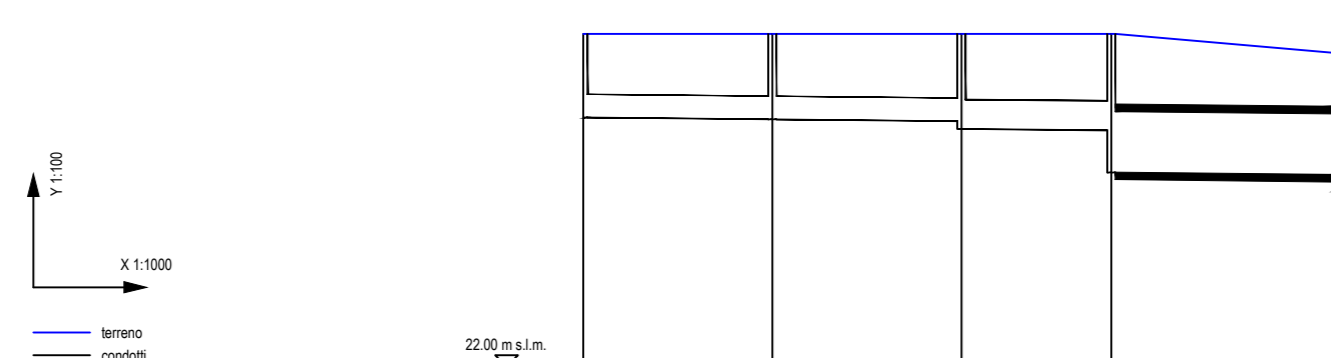
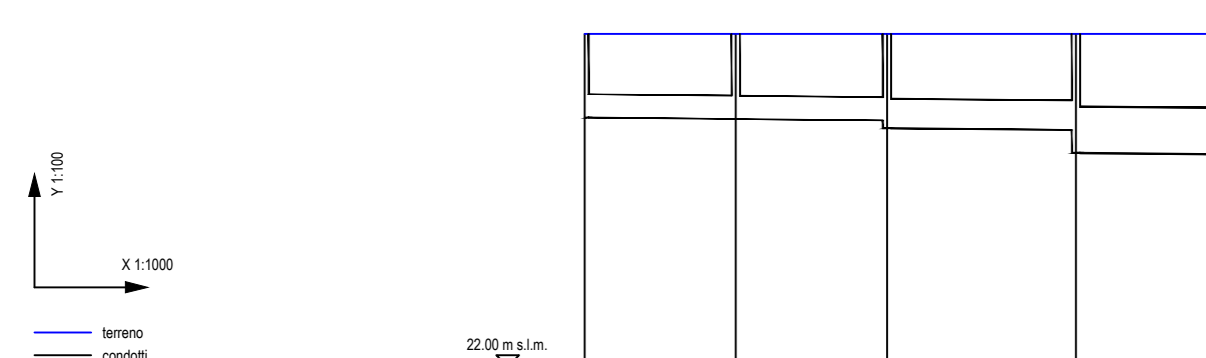
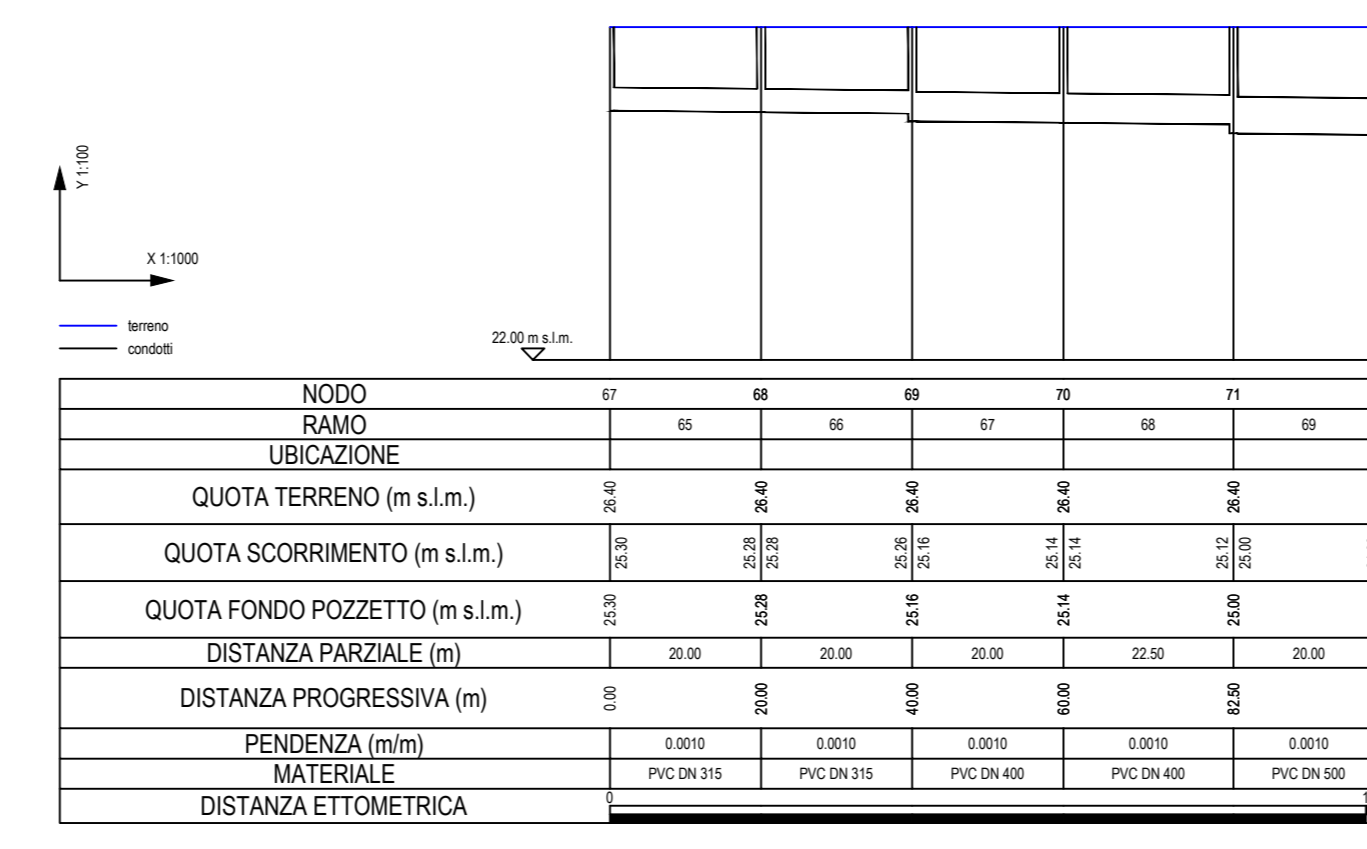









PROFILI LONGITUDINALE SCATOLARE LOTTO

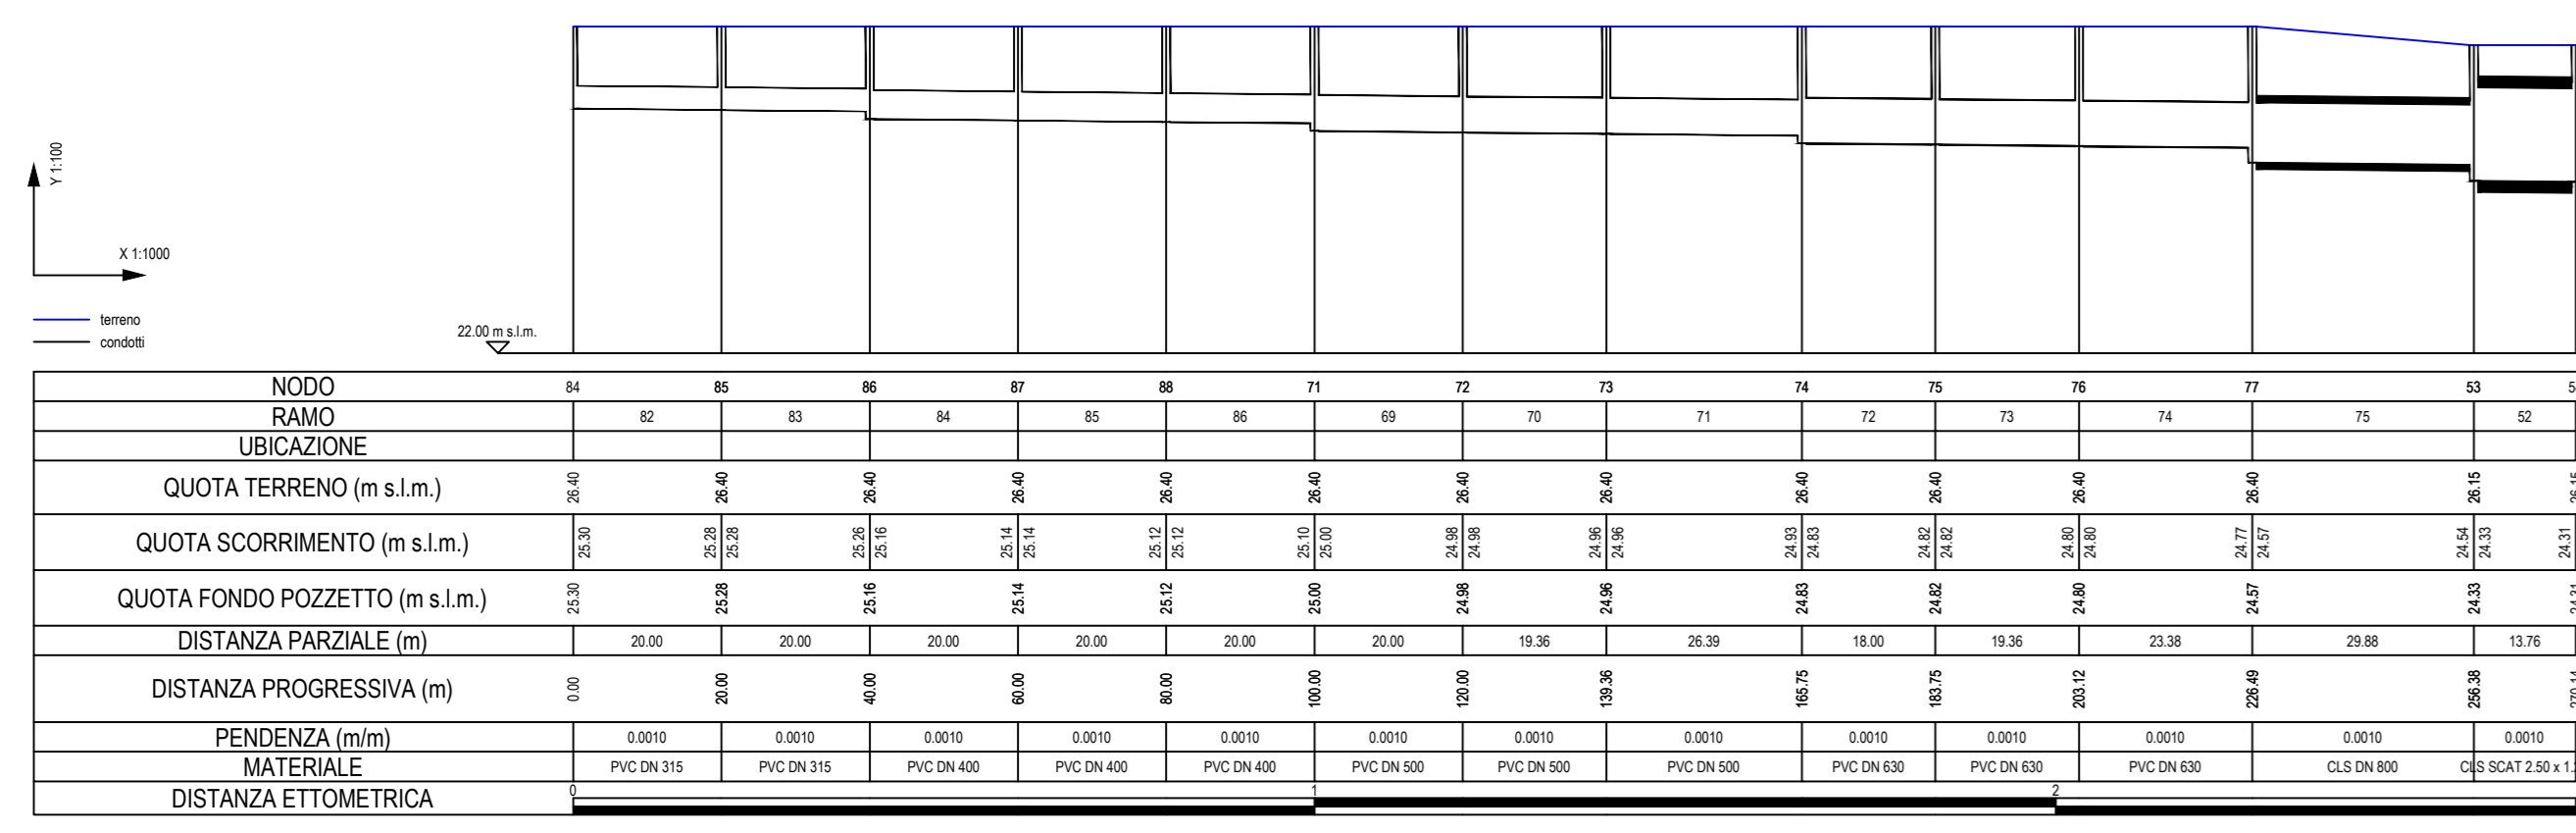

PROFILI LONGITUDINALI RETI ACQUE BIANCHE COMPARTO

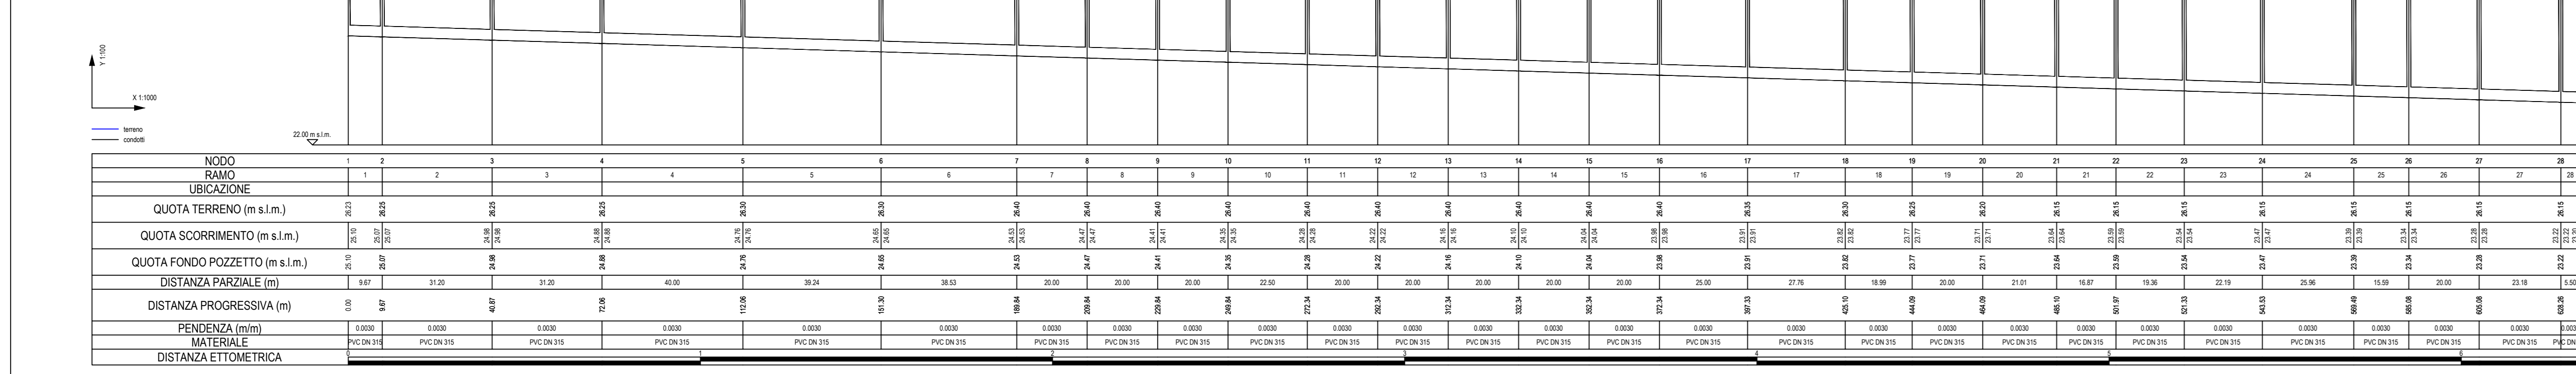

PROFILI LONGITUDINALI RETI ACQUE NERE COMPARTO

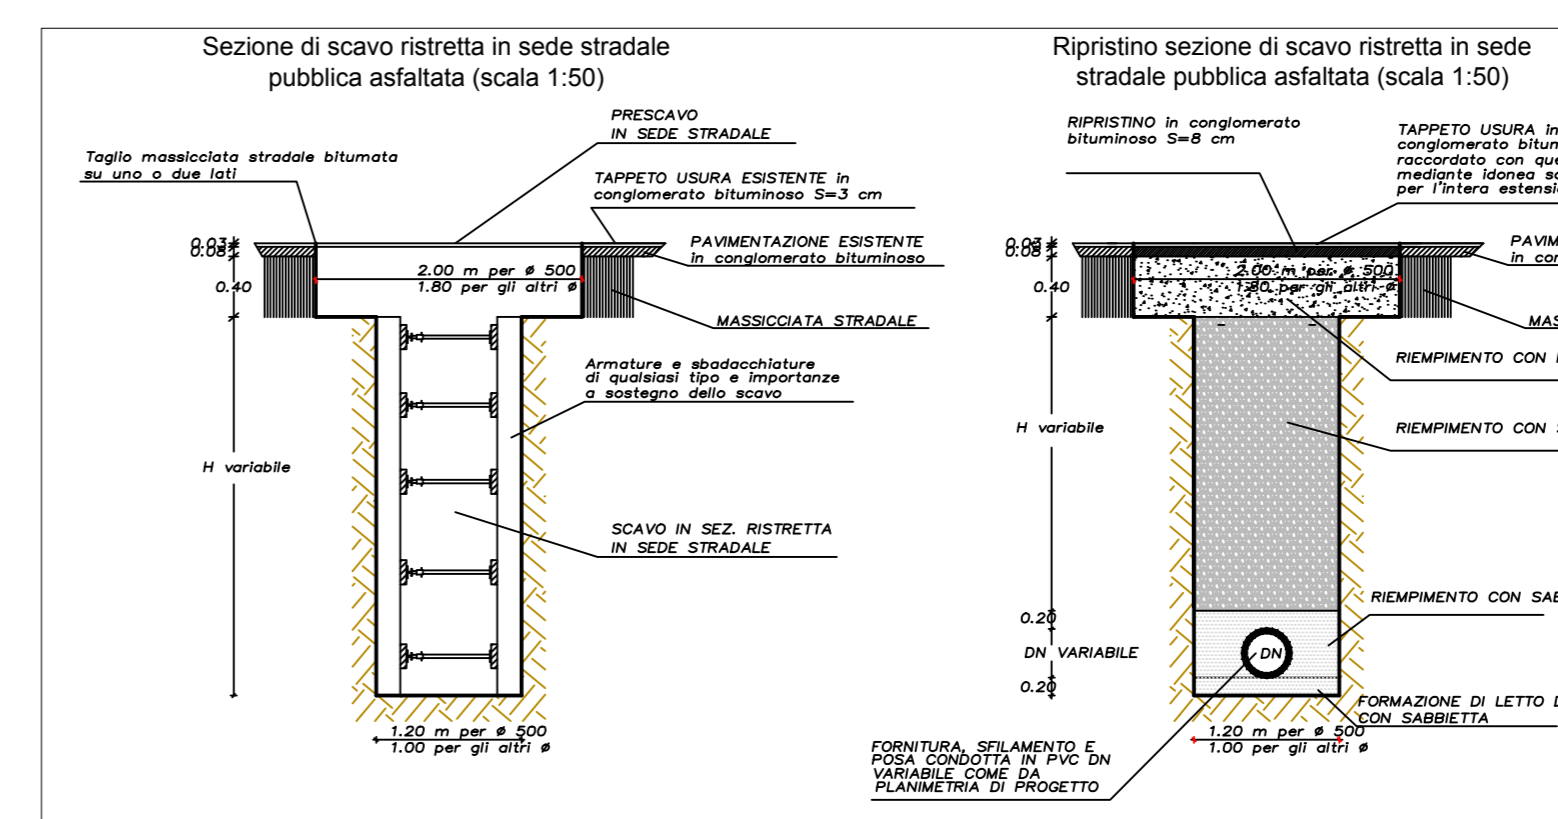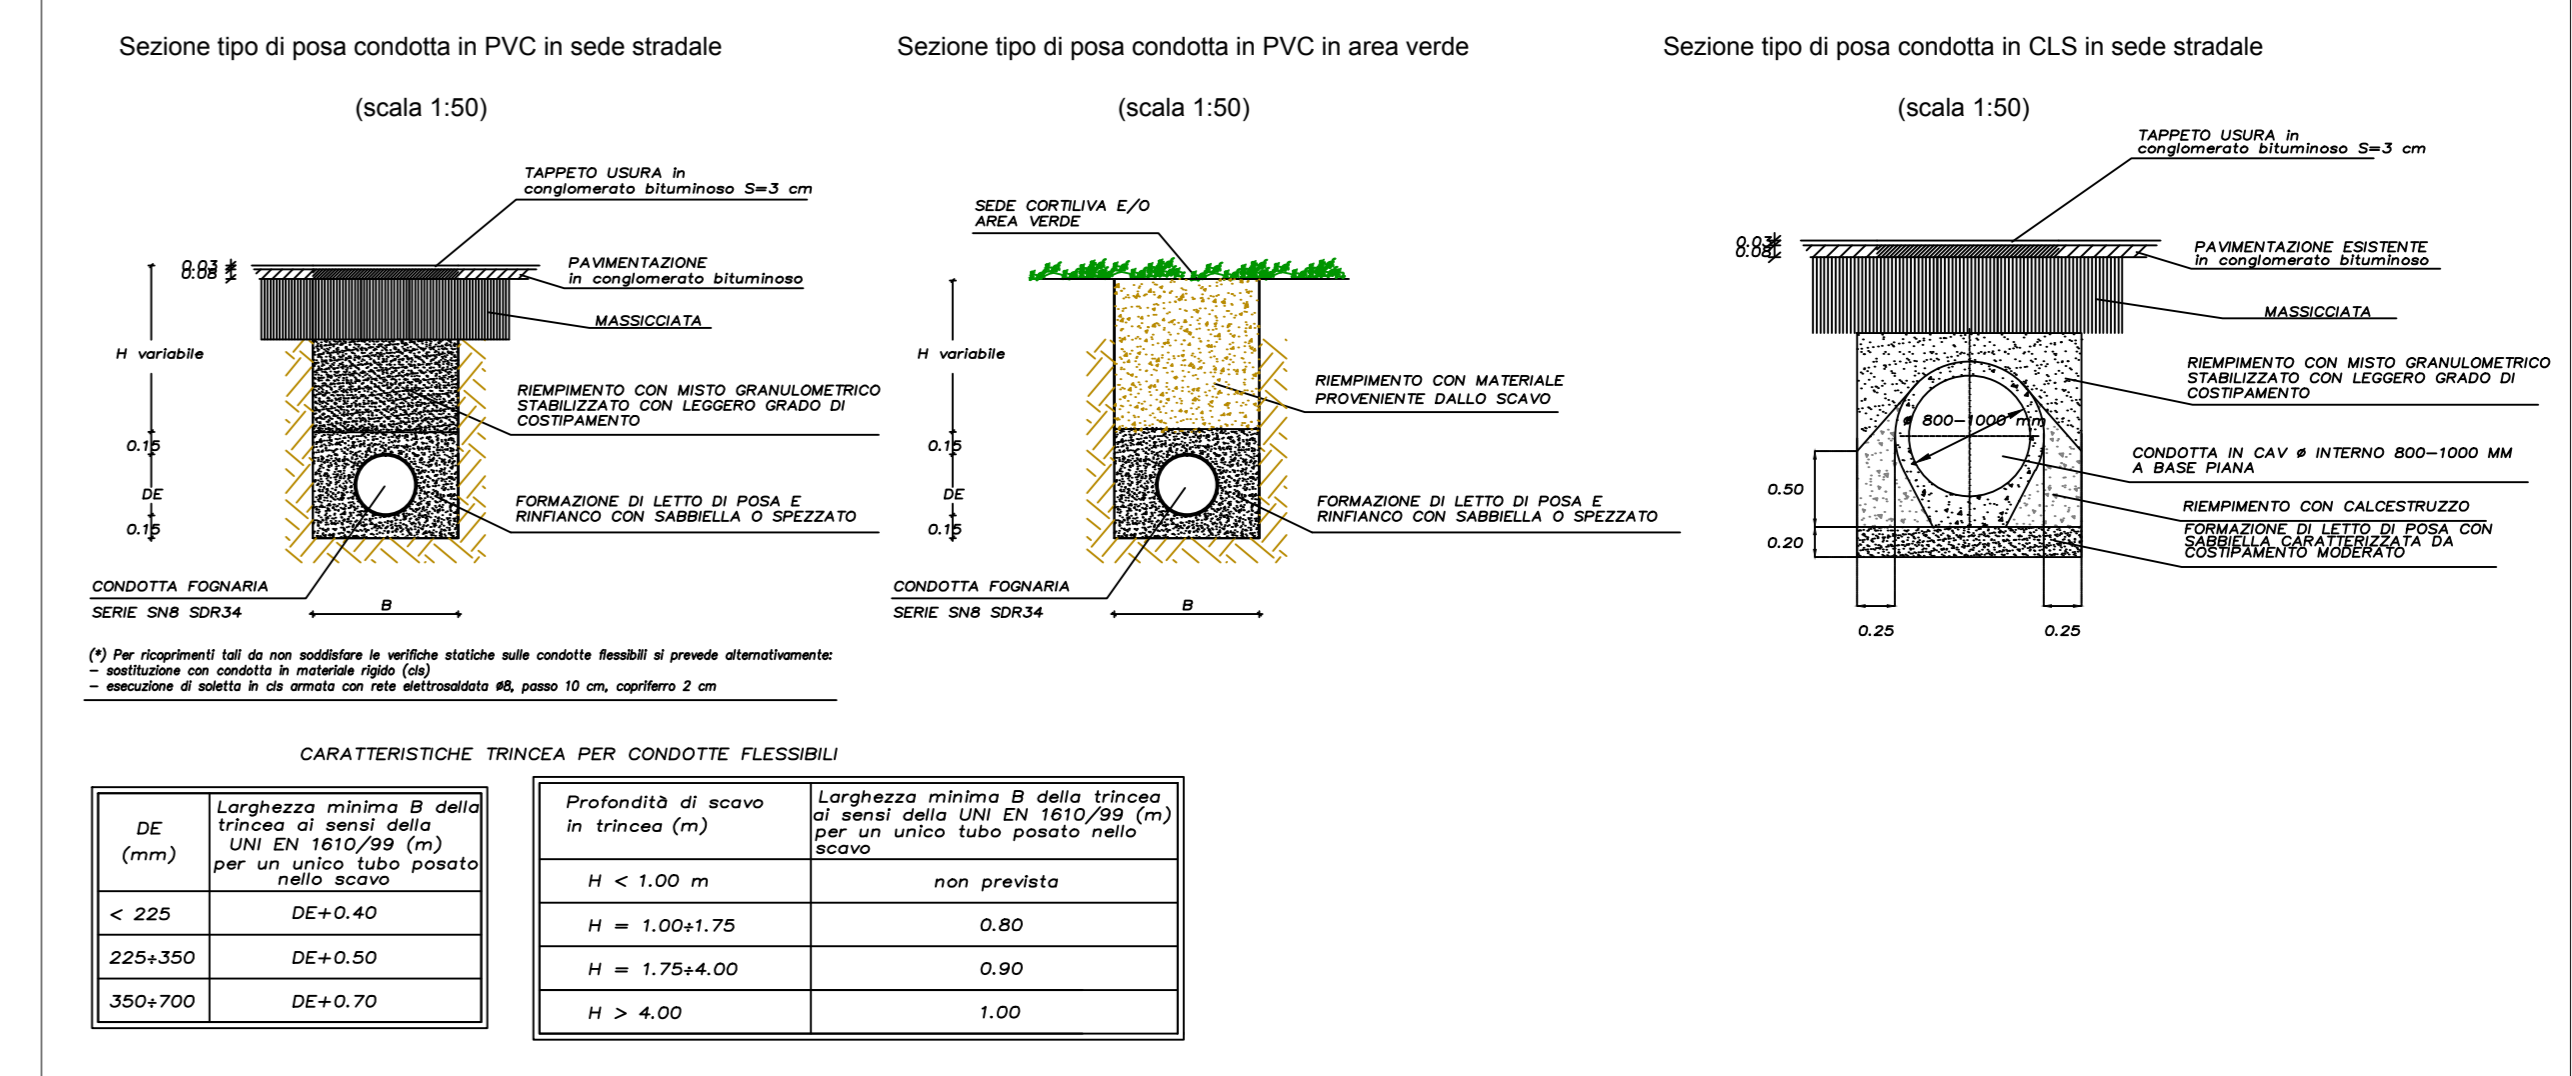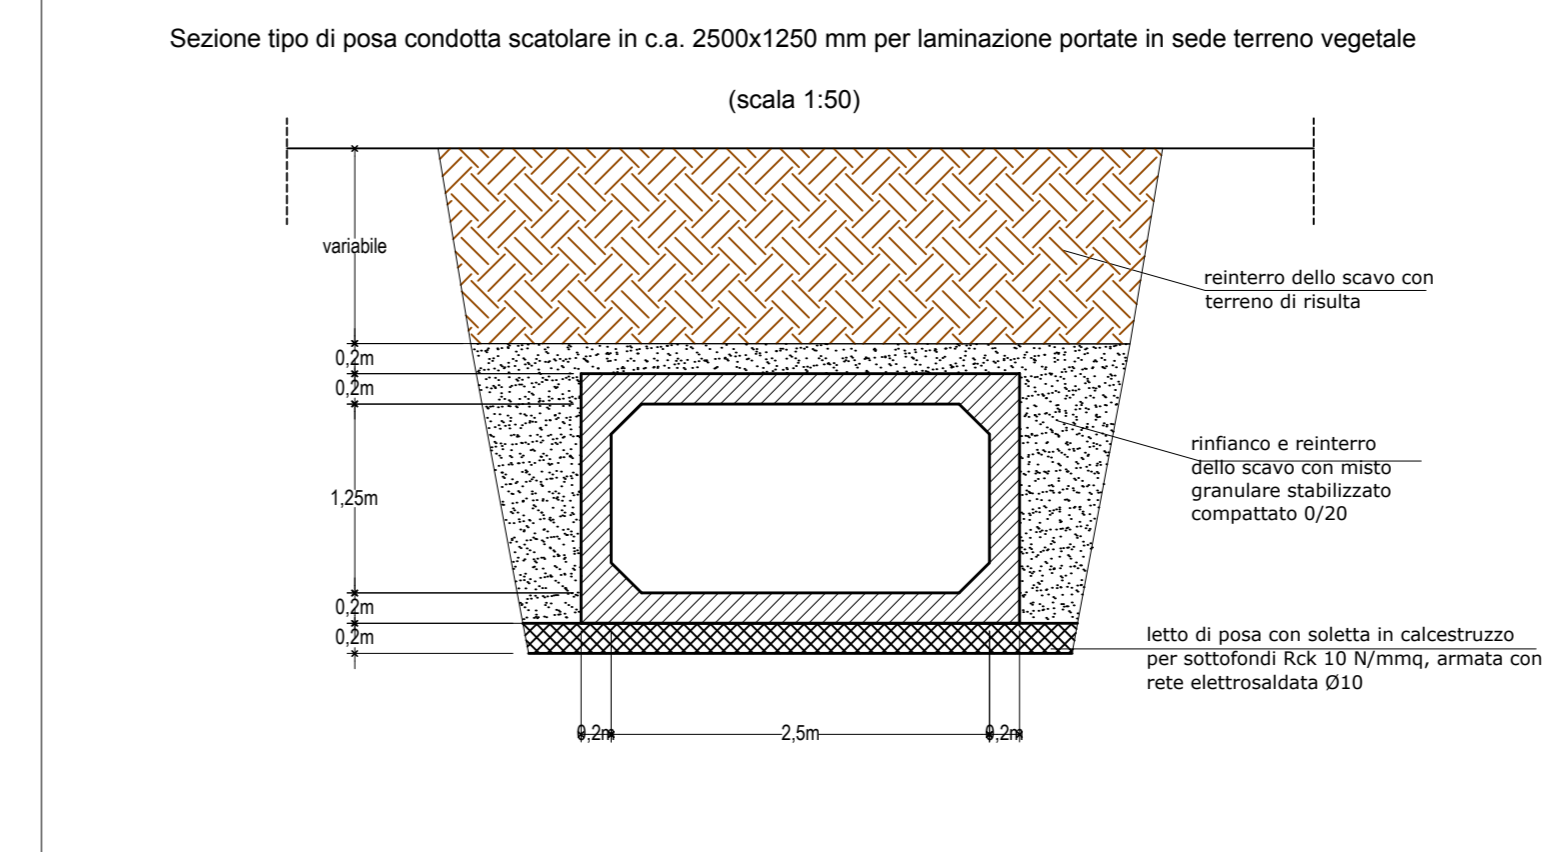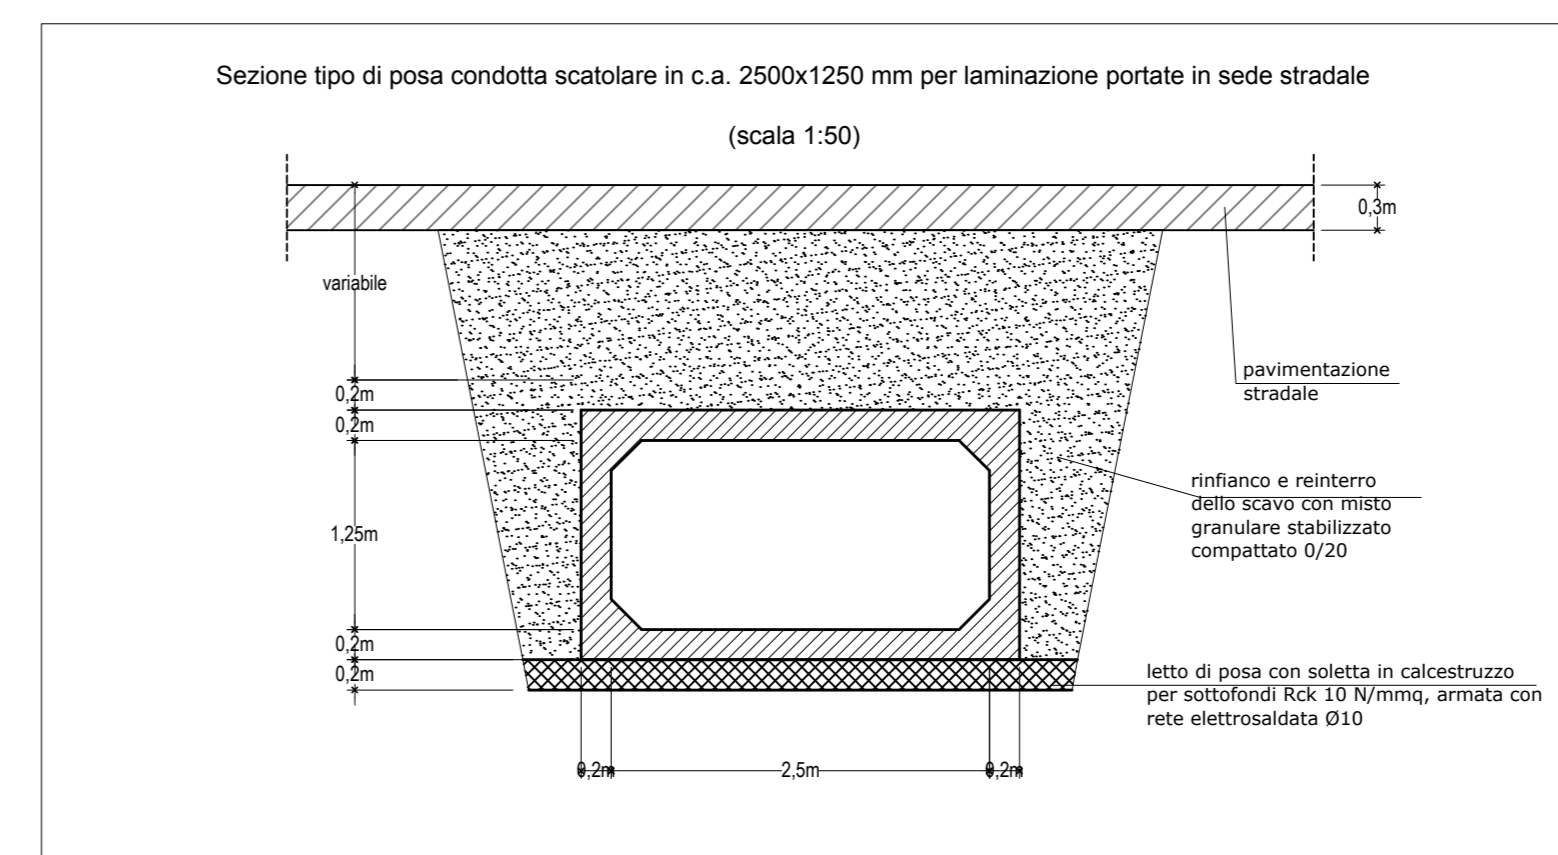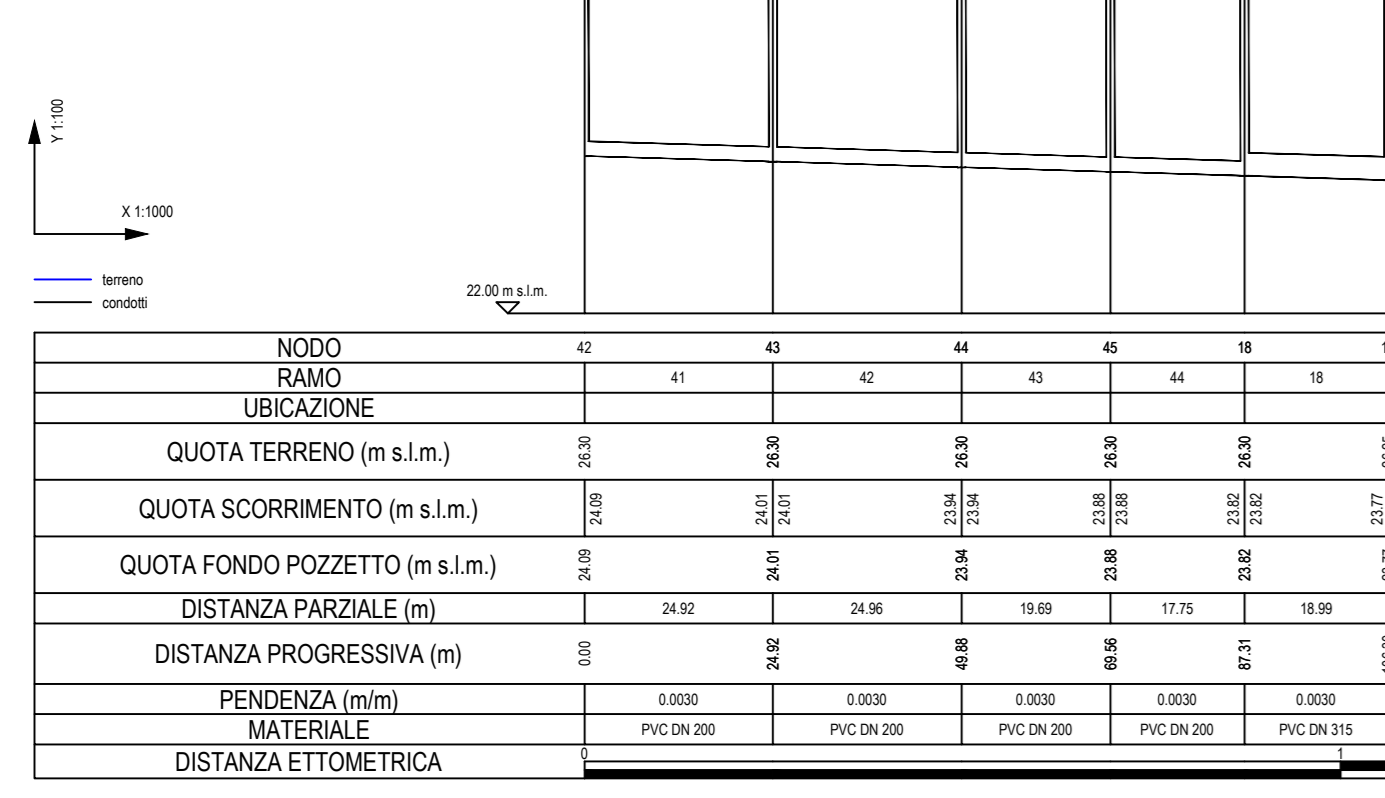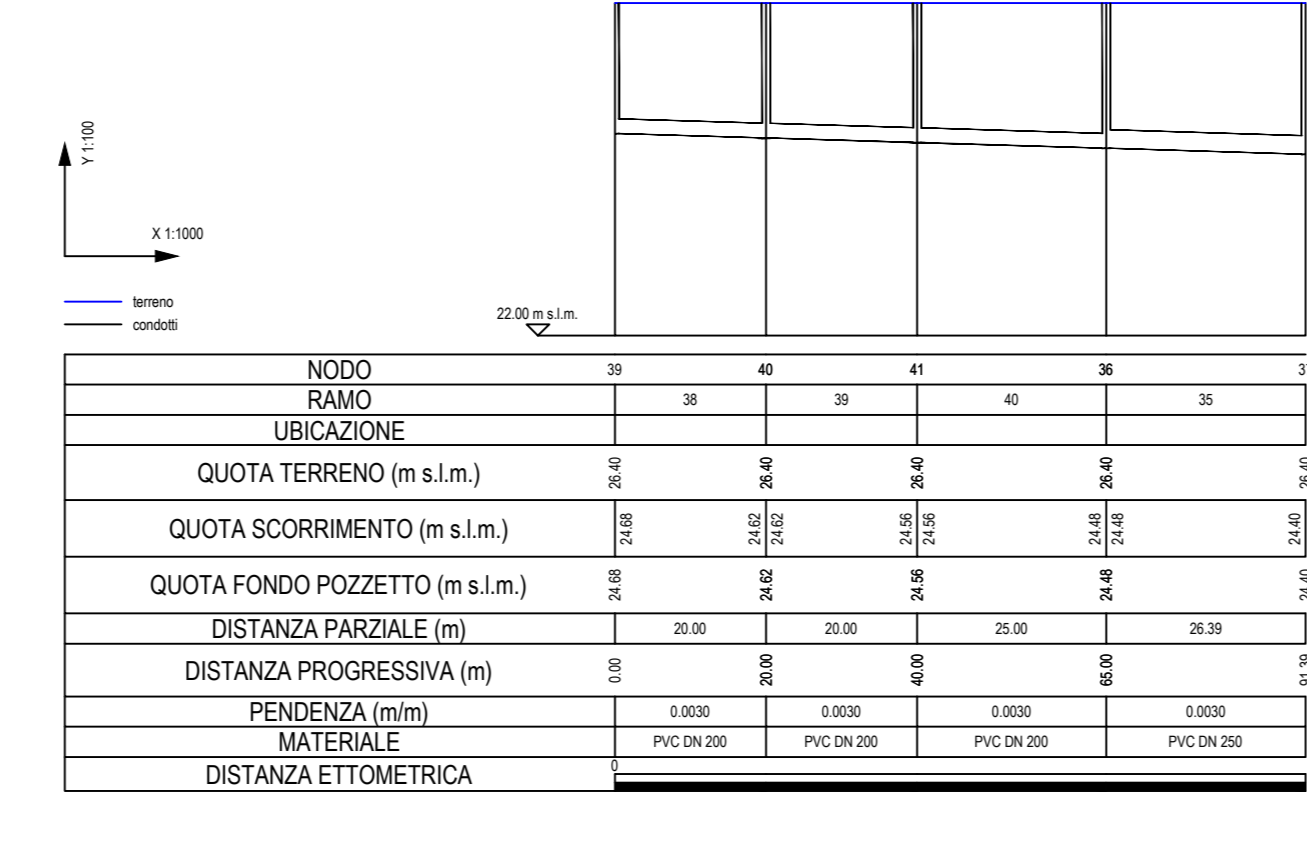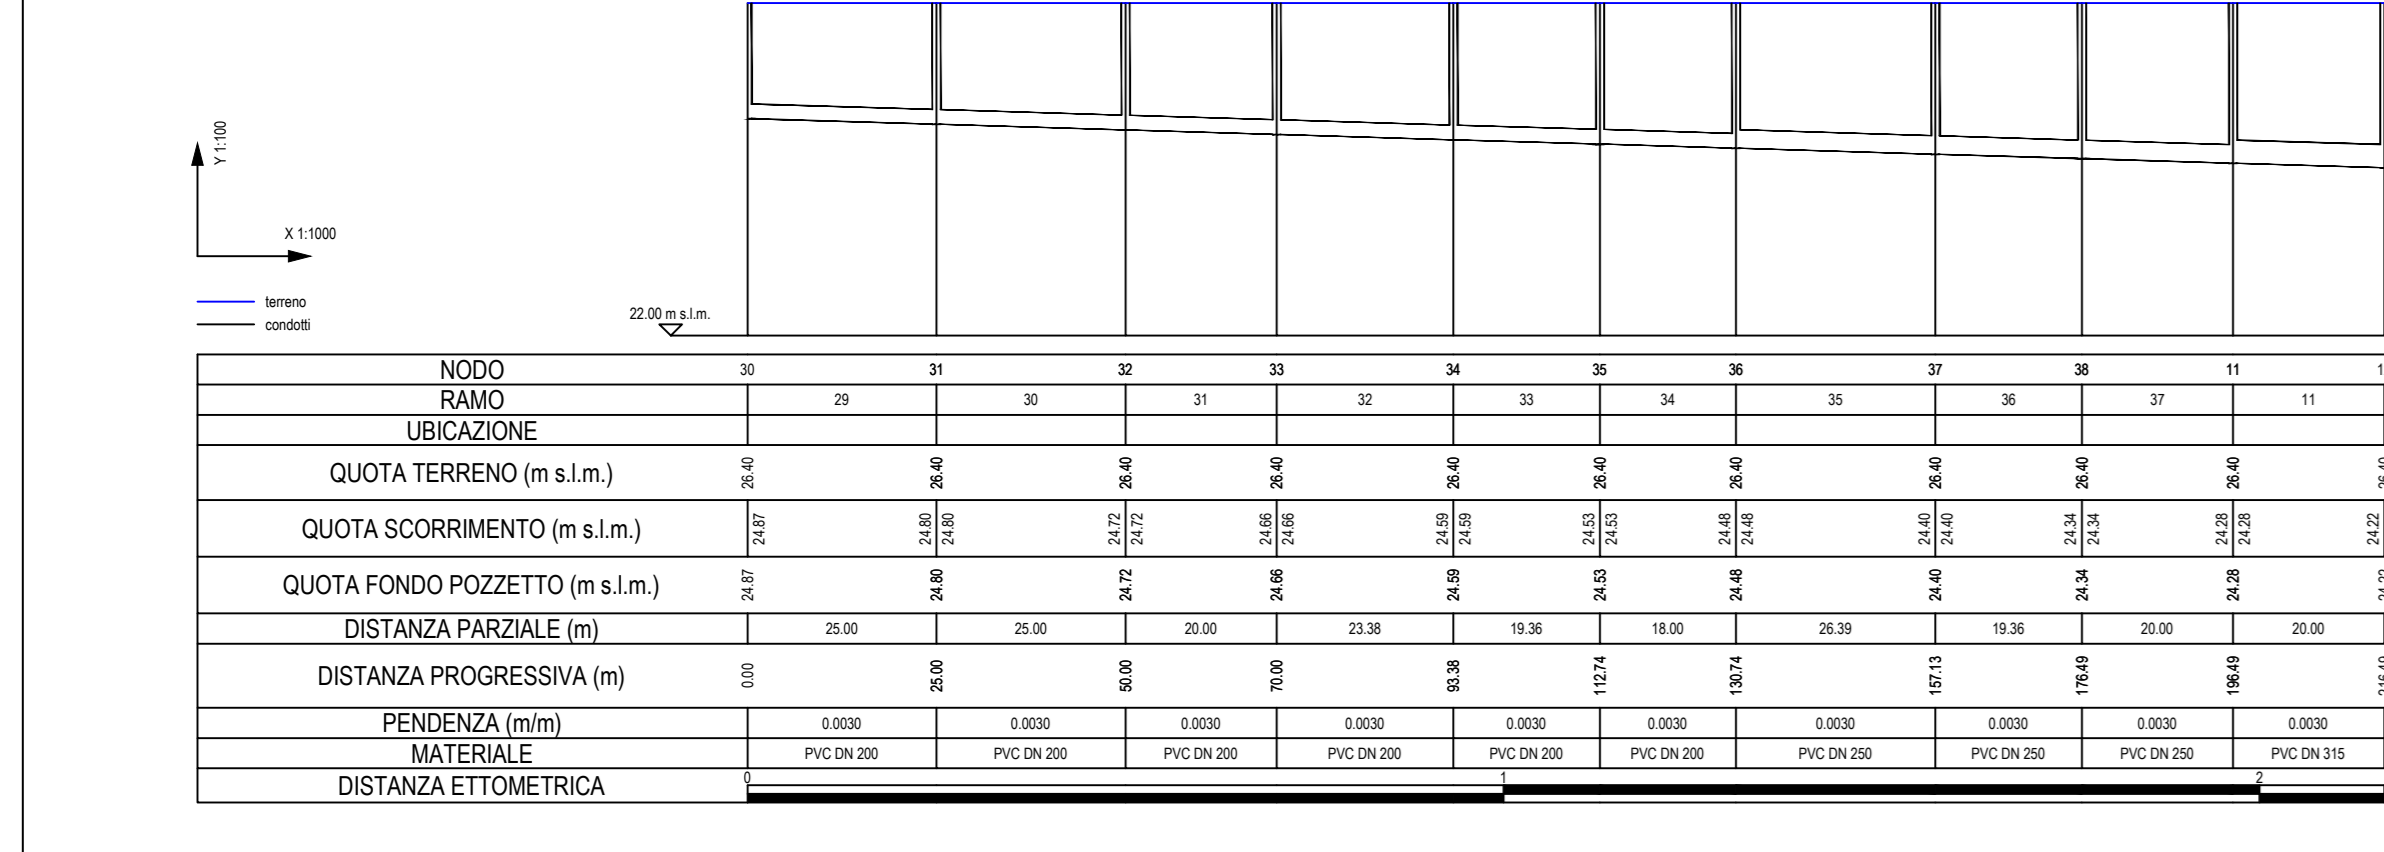

Colucciello geom. Maurizio "designer"
STUDIO TECNICO
Via Mauriziana, 10 - 20143 SOLIERA (MI)
TEL. 02-5060628
MAIL: maurizio.colucciello@tin.it

PROGETTO URBANISTICO:
BONORA Arch. Giovanni

PROGETTO:
PIANO URBANISTICO ATTUATIVO COMPARTO "LA CORTE DEL SOLE" via Gambisa (Soliera)

COMMITTENTI:
LUGLI IVO METROQUADRO S.R.L. SILVESTRI PAOLO

ELABORATO:
PROFILI E PARTICOLARI RETI FOGNARIE ACQUE BIANCHE E NERE

AVV. DATE: MARZO 2015

SCALA: VARIE

AGGIORNAMENTO:

TAVOLA:
12

IL COMMITTENTE _____

IL PROGETTISTA _____

CONSULENZA SPECIALISTICA
SINERGIA SERVIZI ALL'INGEGNERIA
Via Pagliaro, 20 - 41122 MODENA
Tel. 059/2922268 Fax 059/2922268
mail: maurizio@sinergia.it