
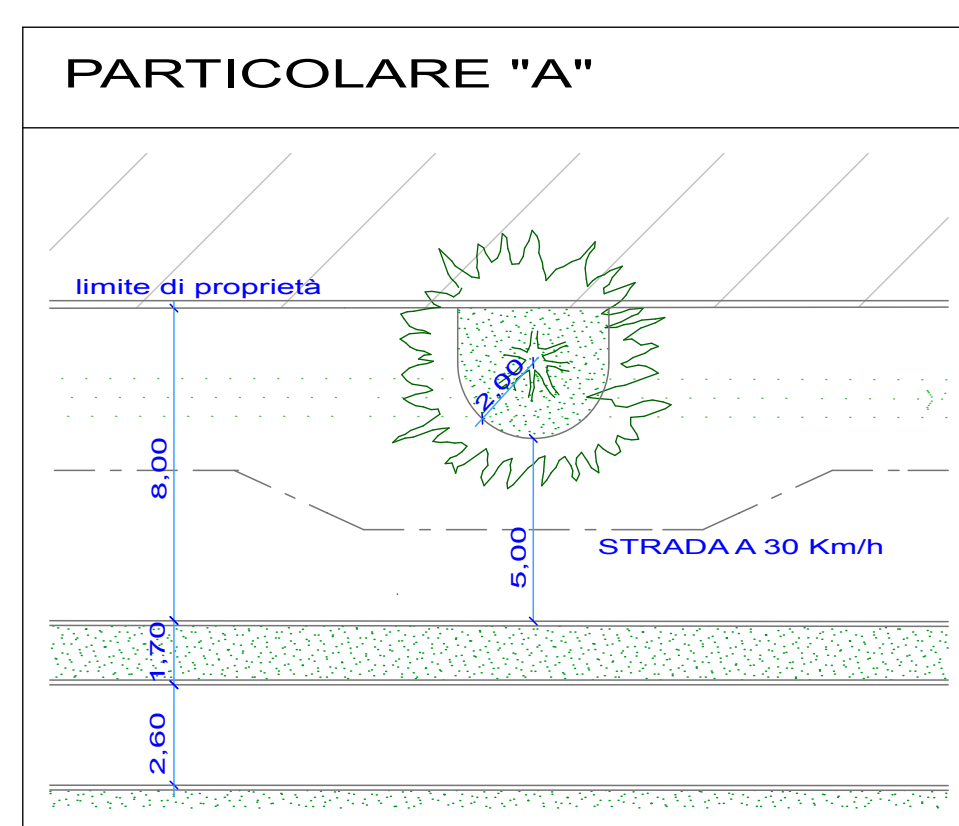


area della mezzeria fosso ( per VERDE ) = 79,43 mq.

area della mezzeria fosso (EDIFICABILE) = 397,56 mq.

AREA SCUOLA MATERNA

VEDI PARTICOLARE "A"

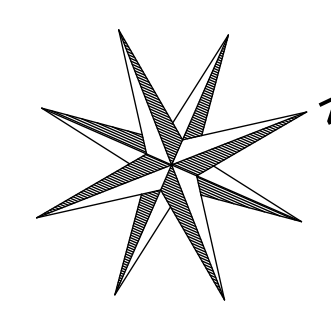

**LEGENDA:**

SIMBOLO	ESSENZA / ARREDO
	PRATO
	ACER CAMPESTRE
	FRAXINUS ALBA
	PIANTUMAZIONE ESISTENTE (1-ACER CAMPESTRE, 2-FRAXINUS ALBA)
	PANCHINA SU PIATTAFORMA IN CEMENTO DI 2x1 mt.
	LAMPIONI PARCHEGGIO SCUOLA MATERNA (esistente)
	CESTINI PORTA RIFIUTI
	VERDE PUBBLICO

SUPERFICIE PERMEABILE IN PROGETTO = 27.114,81 Mq.

**LEGENDA PIANTUMAZIONE VERDE PUBBLICO:**

	FRAXINUS AMERICANA "AUTUMN PURPLE" n°23	PIANTE TOTALI N°238
	CARPINUS BETULUS n°12	
	ACER CAMPESTRE "CARNIVAL" n°17	
	CARPINUS BETULUS "FASTIGIATA" n°14	
	PRUNUS SARGENTII n°21	
	TILIA CORDATA n°66	
	PYRUS CALLERYANA "BRADFORD" n°8	
	CORYLUS AVELLANA "CONTORTA" n°44	
	QUERCUS ROBUR n°17	
	ACER PLATANOIDES n°7	
	KOELREUTERIA PANICULATA n°9	ARBUSTI TOTALI MQ.1009
	SYRINGA VULGARIS n°484	
	BUDDLEIA DAVIDII n°458	
	ROSA SP n°200	
	LIGUSTRUM JAPONICUM n°82	
	LONICERA NITIDA "BAUGESEN'S GOLD" n°238	
	VIBURNUM TINUS "SPRING BOUQUET" n°200	

**Colucciello geom. Maurizio "Designer"**

STUDIO TECNICO  
Via...  
41019 SOLIERA (MO)

PROGETTO URBANISTICO: **PIANO URBANISTICO ATTUATIVO COMPARTO "LA CORTE DEL SOLE" via Gambisa (Soliera)**

COMMITTENTI: **LUGLI IVO METROQUADRO S.R.L. SILVESTRI PAOLO**

ELABORATO: **VERDE PUBBLICO**

DATA: **MARZO 2015** | SCALA: **1:500** | AGGIORNAMENTO: **1:100**

TAVOLA: **8**

IL COMMITTENTE

IL PROGETTISTA