

Colucciello geom. Maurizio "Designer"

STUDIO TECNICO
Via Roma 12
41019 SOLIERA (MO) TEL. 052 628
FAX. 052 628

PROGETTO URBANISTICO: **PIANO URBANISTICO ATTUATIVO COMPARTO "LA CORTE DEL SOLE" via Gambisa (Soliera)**

Bonora Arch. Giovanni


COMMITTENTI: **LUGLI IVO
METROQUADRO S.R.L.
SILVESTRI PAOLO**

ELABORATO: **SCHEMA RECINZIONI** TAVOLA: **9**


DATA: **MARZO 2015** SCALA: **1:20** AGGIORNAMENTO:

IL COMMITTENTI


IL PROGETTISTA

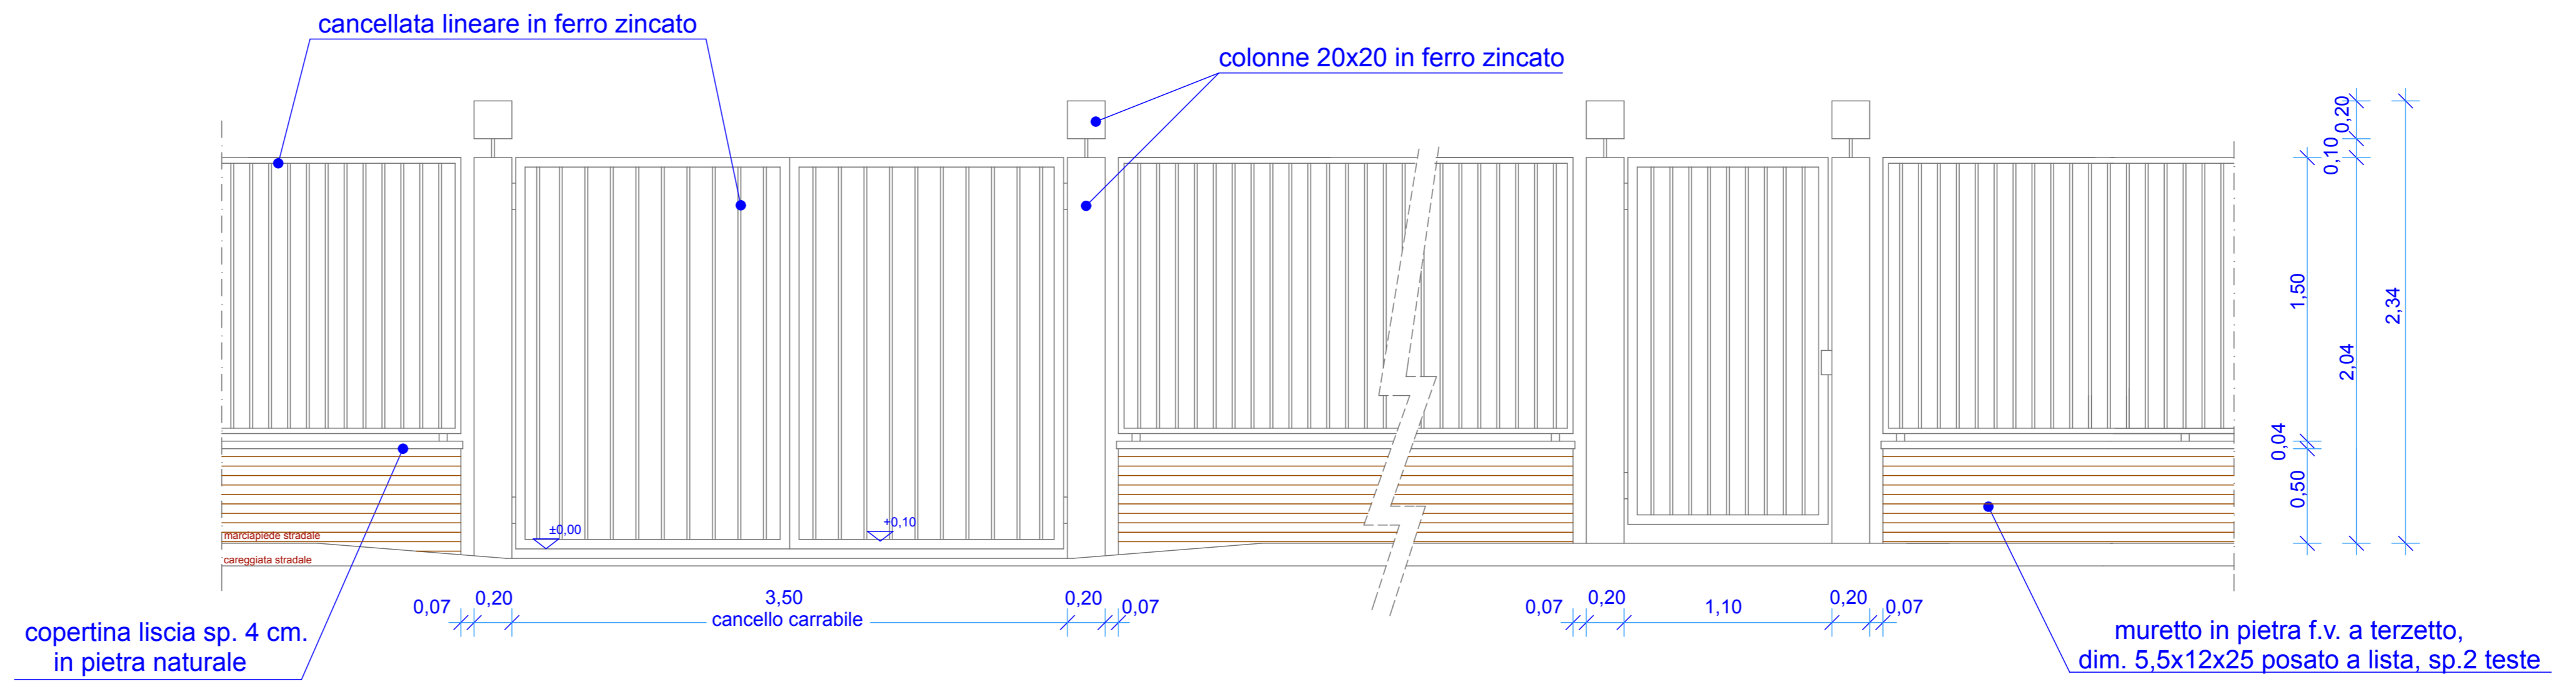

Prospetto recinzioni

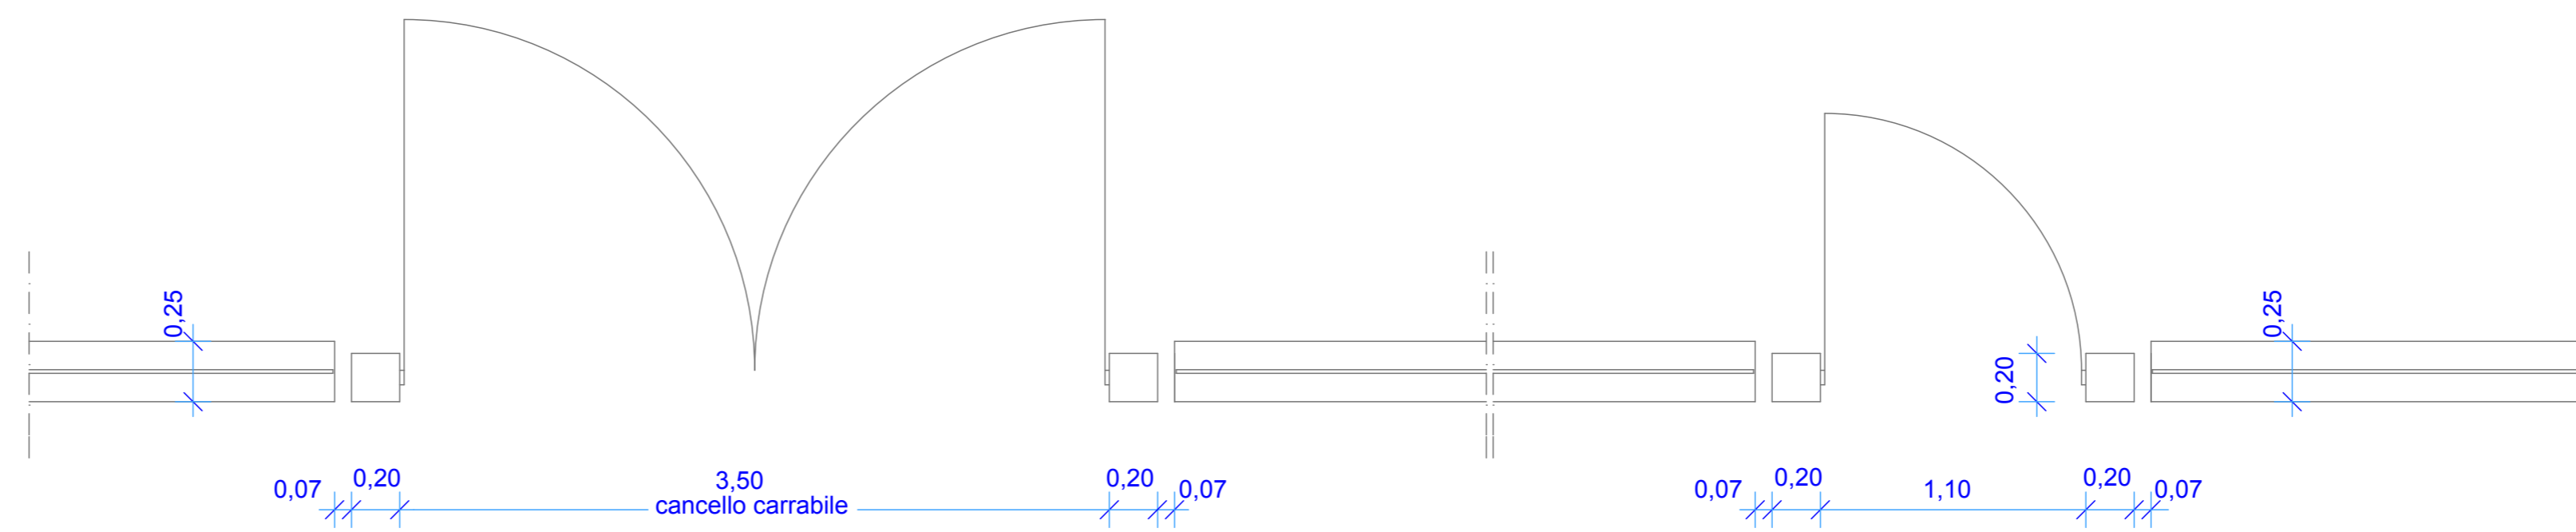

Pianta recinzioni

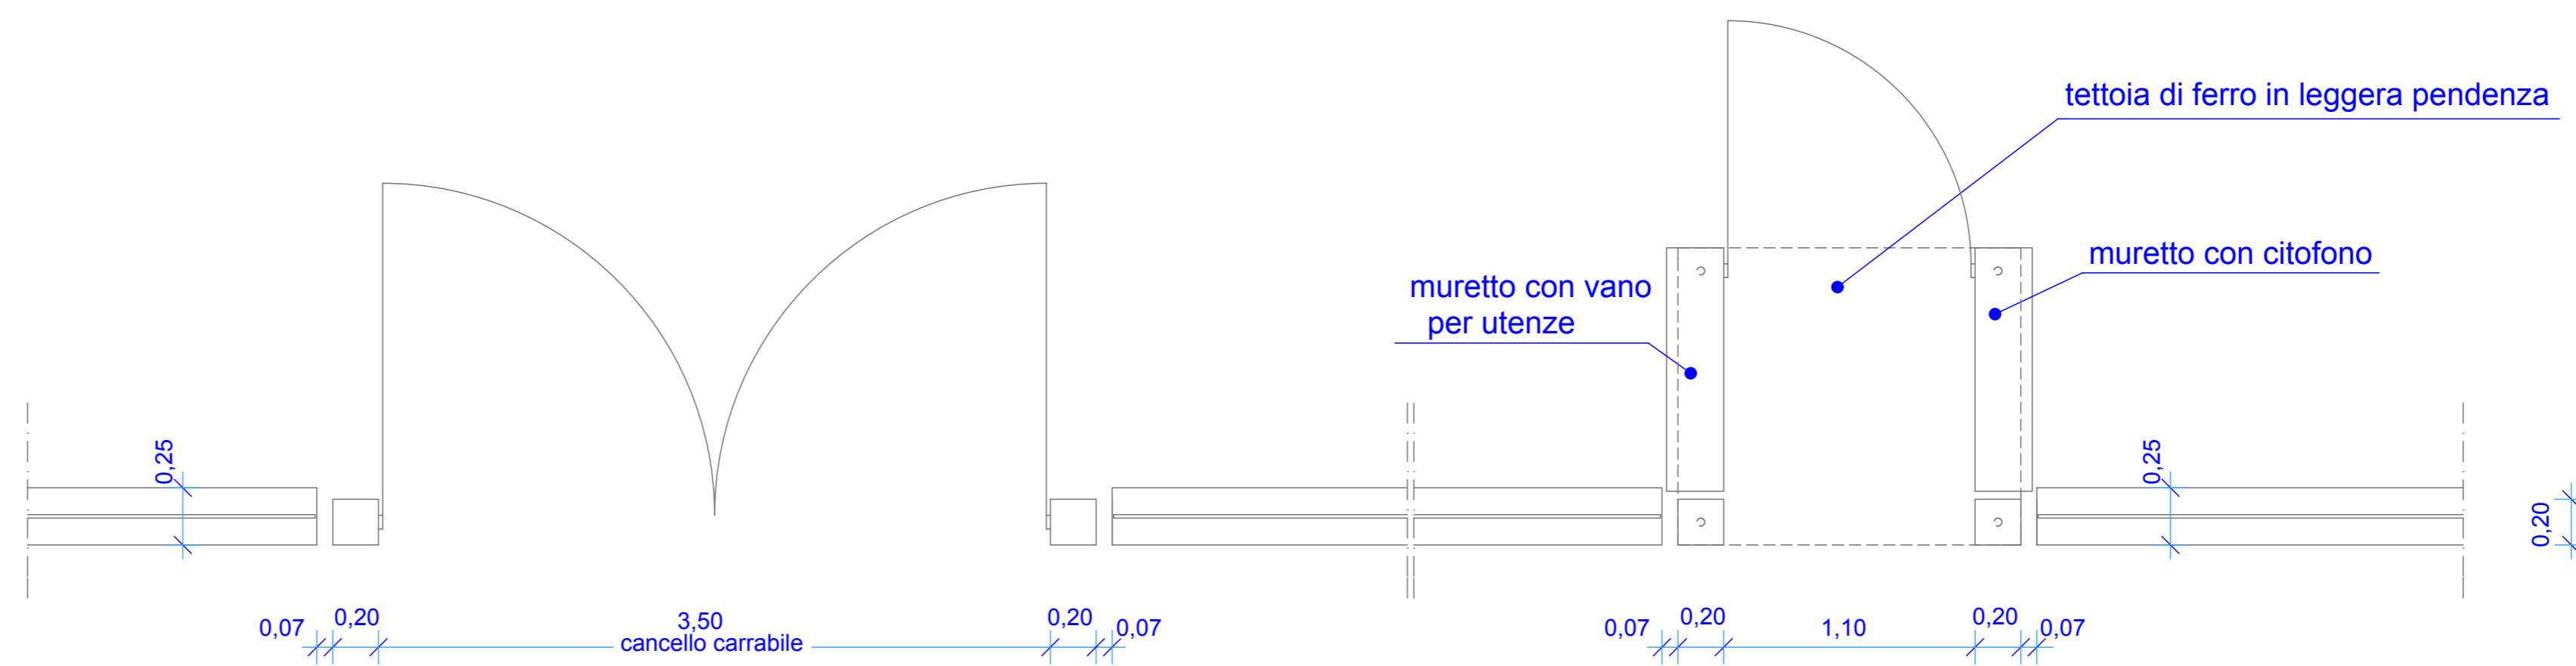

Pianta con possibilità di rientro per cancello pedonale