

**Colucciello geom. Maurizio "designer"**  
STUDIO TECNICO  
Via Arno n.38  
41019 SOLIERA (MO)  
TEL. 059-565828  
FAX 059-565829  
MAIL maurizio.colucciello@tin.it

PROGETTO ARCHITETTONICO:	PROGETTO:
<b>BONORA ARCH. GIOVANNI</b>	<b>PIANO URBANISTICO ATTUATIVO DENOMINATO "IMAR"</b>
IL DIRETTORE DEI LAVORI:	IL COMMITTENTE: <b>VECA s.r.l.</b>
	LA PROPRIETA': <b>CREDEMLEASING s.p.a.</b>

ELABORATO:	TAVOLA:	
<b>PLANIMETRIA DELLE RETI DI DRENAGGIO ACQUE METEORICHE</b>	<b>24</b>	
DATA:	SCALA:	AGGIORNAMENTO:
<b>FEBBRAIO 2015</b>	<b>1:500</b>	

IL COMMITTENTE

---


LA PROPRIETA'

---

IL PROGETTISTA

---

CONSULENZA SPECIALISTICA  
**SINERGIA**  
SERVIZI ALL'INGEGNERIA  
Via Paganelli, 20 - 41122 MODENA  
Tel 059 8752988 Fax 059 4823606  
mail info@sinergia-srl.net

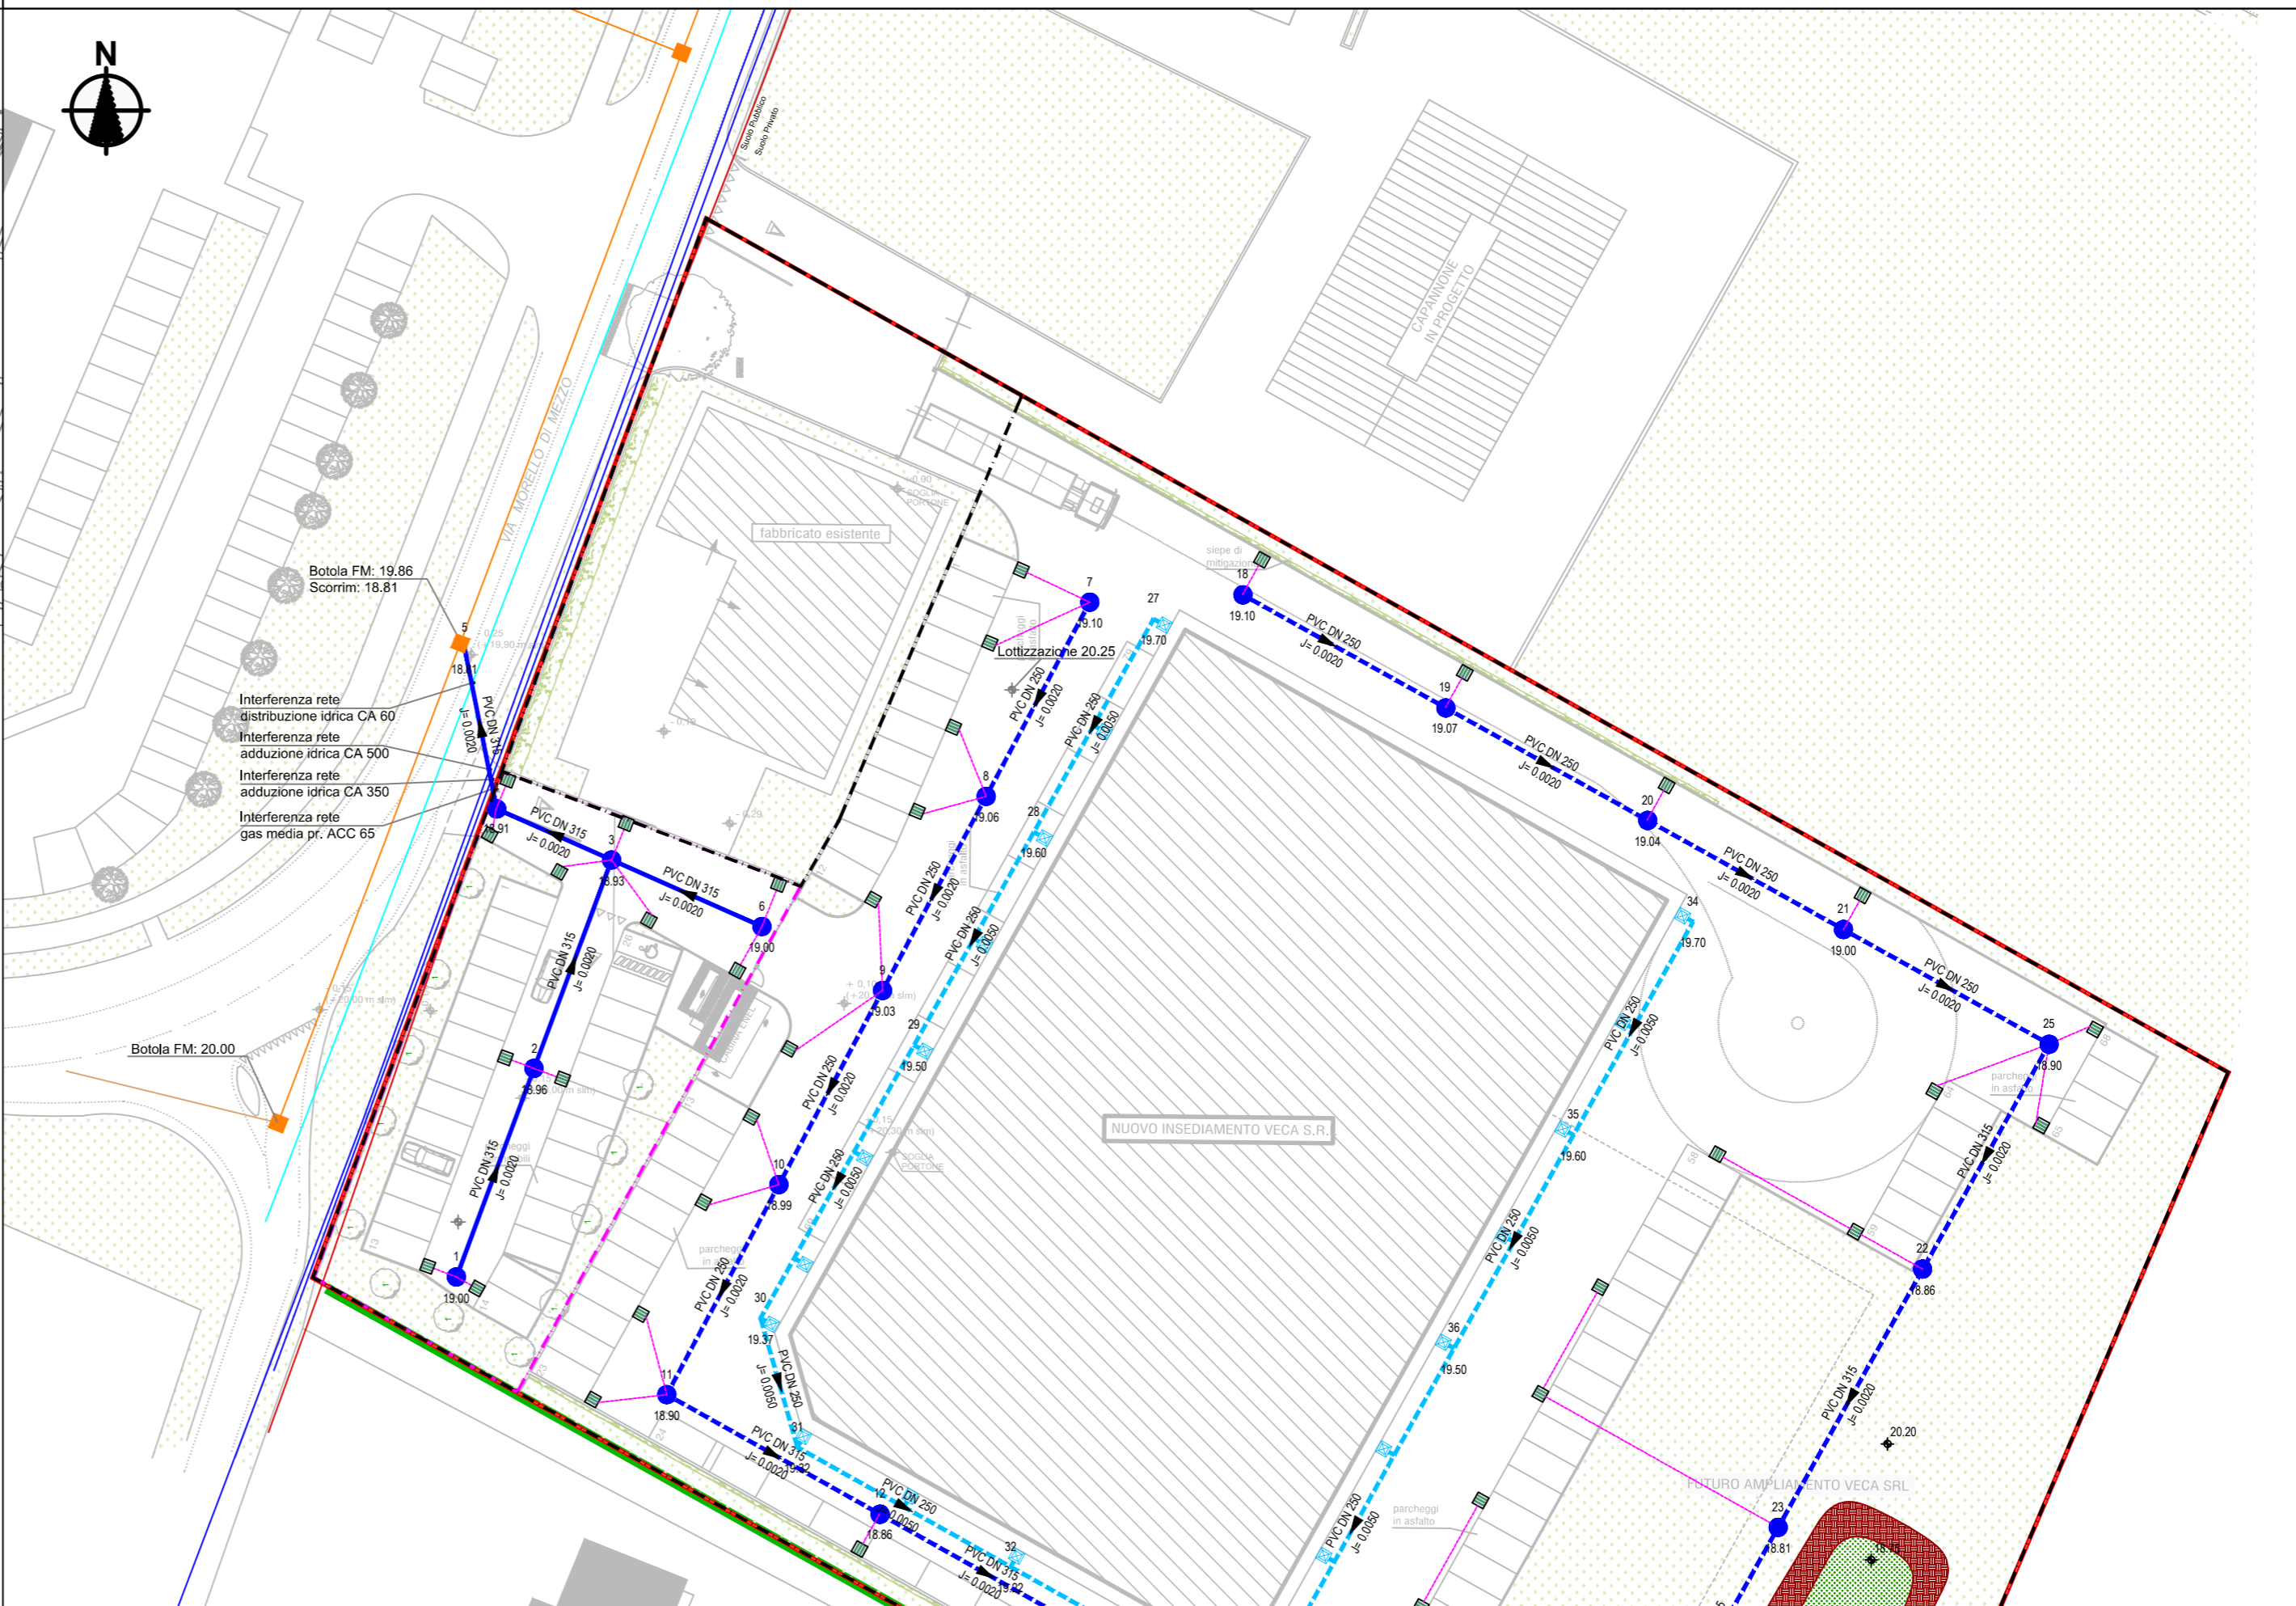

**LEGENDA**

- Stato di fatto -

- RETE ACQUE METEORICHE ESISTENTE
- RETE ACQUE MISTE ESISTENTE
- RETE ACQUE NERE ESISTENTE
- TIPO E PENDENZA CONDOTTA
- ID POZZETTO; QUOTA FONDO POZZETTO

- Stato di progetto -

- LIMITI P.U.A.
- AREA DI CESSIONE
- CONFINE AREA DI CESSIONE
- RETE ACQUE METEORICHE
- POZZETTO DI ISPEZIONE IN CLS 80x80 MIN
- CADITOIE AUTOSIFONATE

AREA PRIVATA

- RETE ACQUE METEORICHE COPERTURE (raccolta pluviali)
- POZZETTO DI UTENZA 60x60
- RETE ACQUE METEORICHE VIABILITA' (strade e parcheggi)
- POZZETTO DI ISPEZIONE IN CLS 80x80 MIN
- PORTATA MASSIMA IN USCITA DALL'AREA PRIVATA 5 l/s (bocca tarata Diam. idr. eq. 60 mm)
- VOLUME DI ACCUMULO/LAMINAZIONE A CIELO APERTO: 485 mc vasca a cielo aperto 40 m x 12 m H idr max = +19.85 m slm

