


SEZIONI TIPICHE DI POSA DELLE CONDOTTE

Scala 1:50

Sezione tipo di posa condotta in PVC in sede stradale

Sezione tipo di posa condotta in PVC in area verde

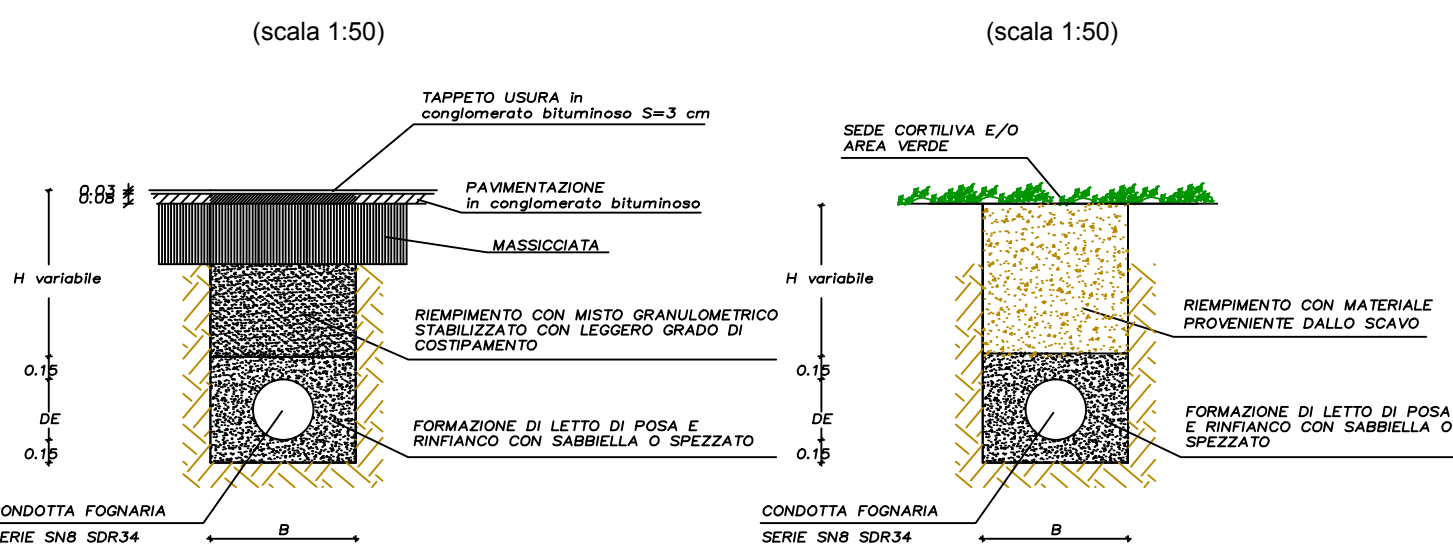


CARATTERISTICHE TRINCEA PER CONDOTTE FLESSIBILI

DE (mm)	Larghezza minima B della trincea ai sensi della UNI EN 1610/99 (m) per un unico tubo posato nello scavo	Profondità di scavo in trincea (m)	Larghezza minima B della trincea ai sensi della UNI EN 1610/99 (m) per un unico tubo posato nello scavo
< 225	DE+0.40	H < 1.00 m	non prevista
225+350	DE+0.50	H = 1.00+1.75	0.80
350+700	DE+0.70	H = 1.75+4.00	0.90
		H > 4.00	1.00





PROFILI ALTIMETRICO-LONGITUDINALI RETI ACQUE METEORICHE A SERVIZIO DEL LOTTO

Scala 1:100/1:1.000

Area di cessione

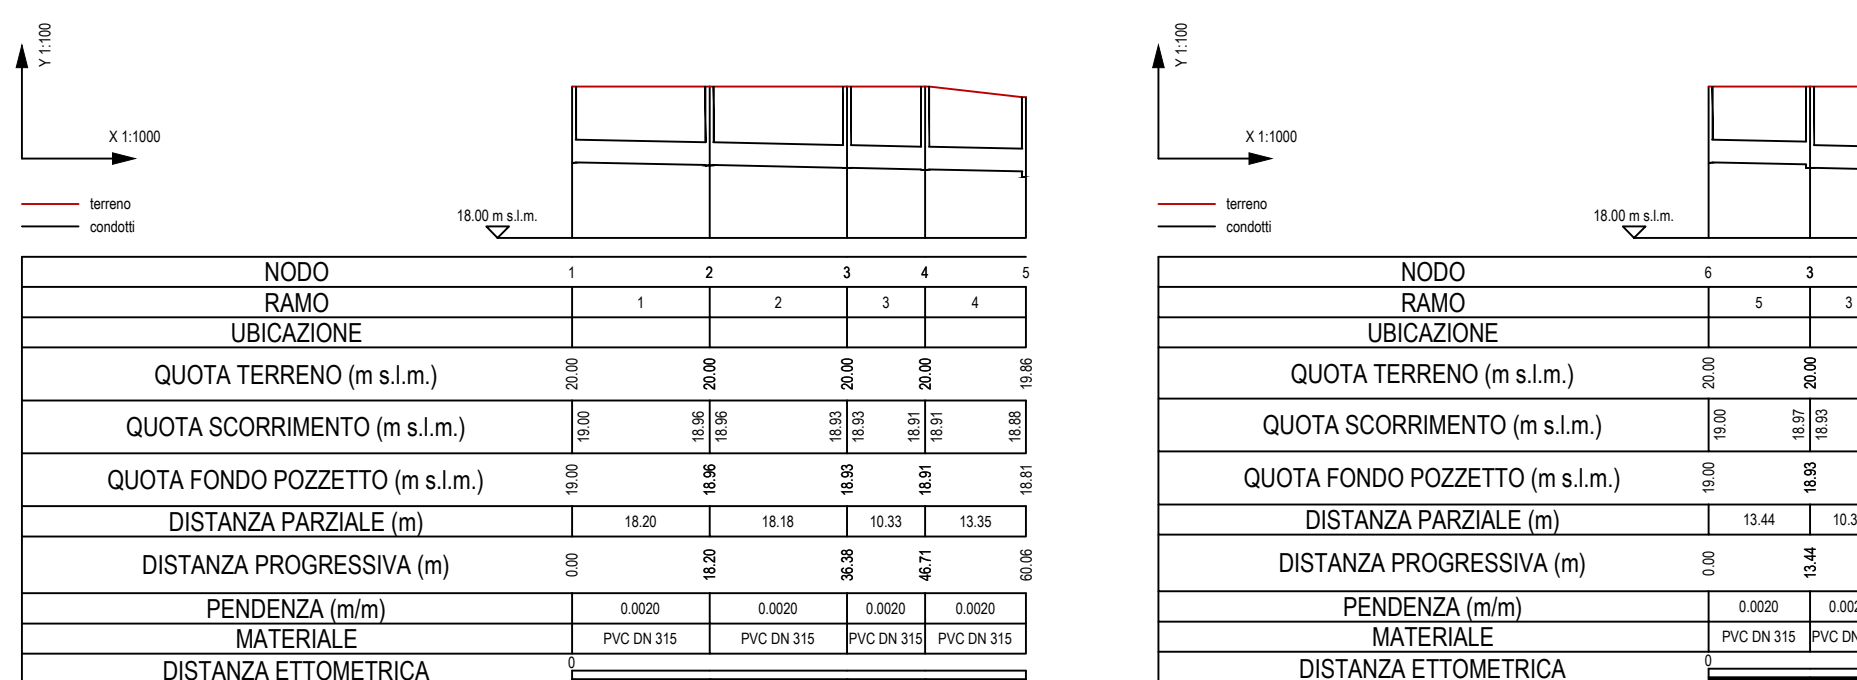

Area privata

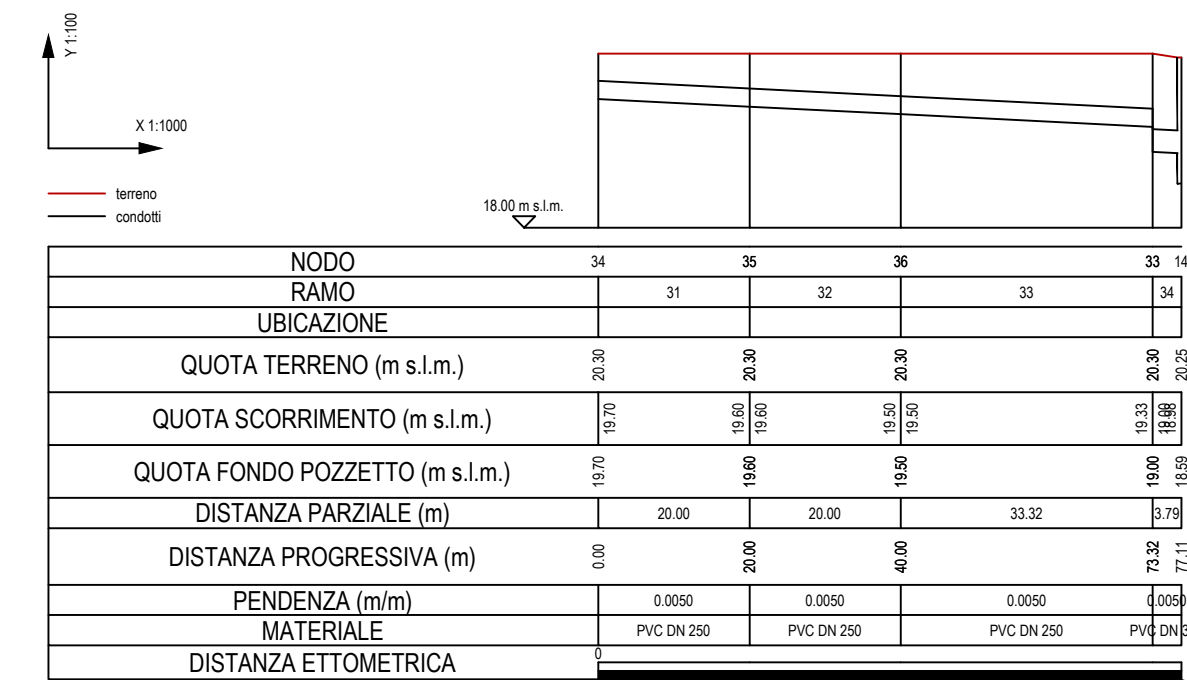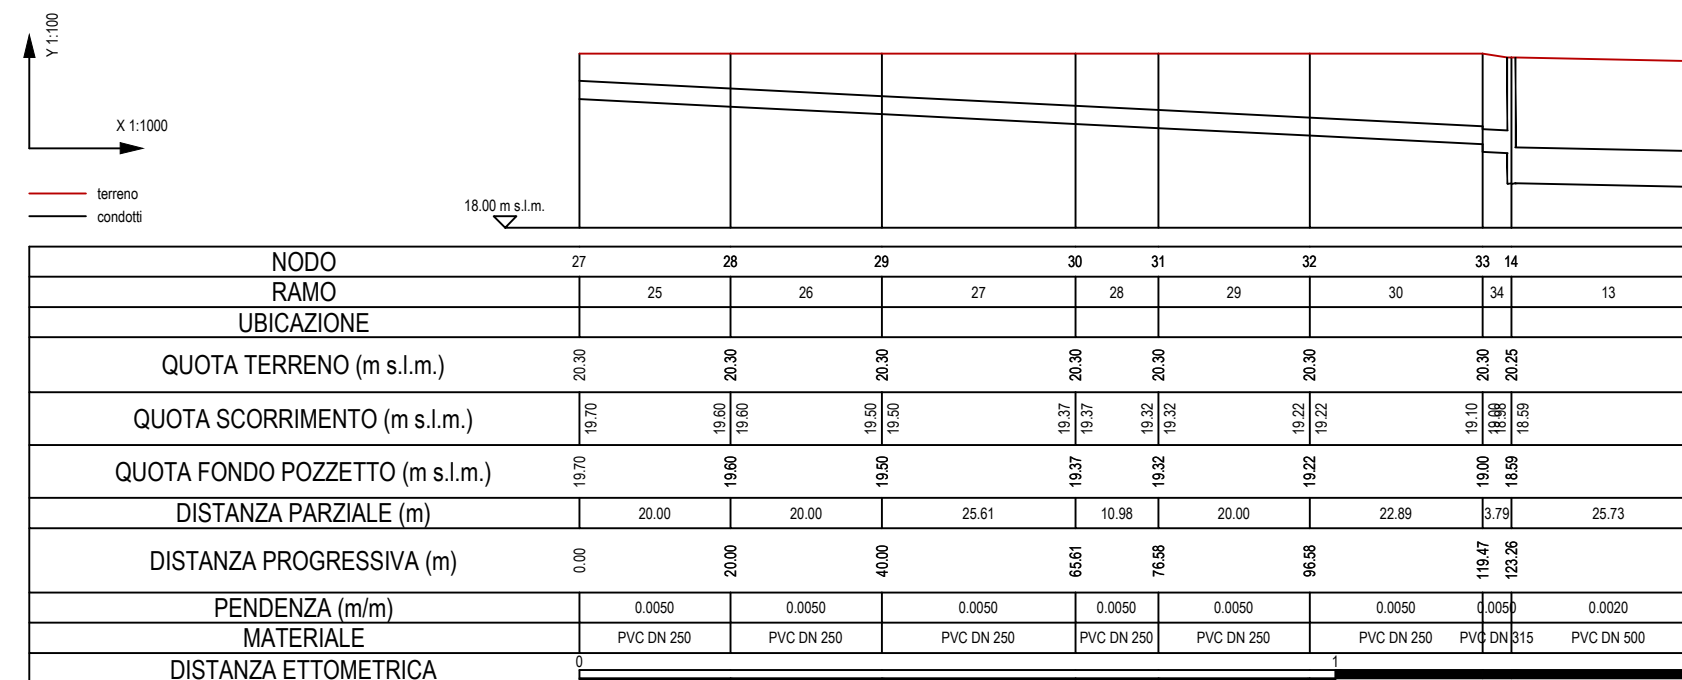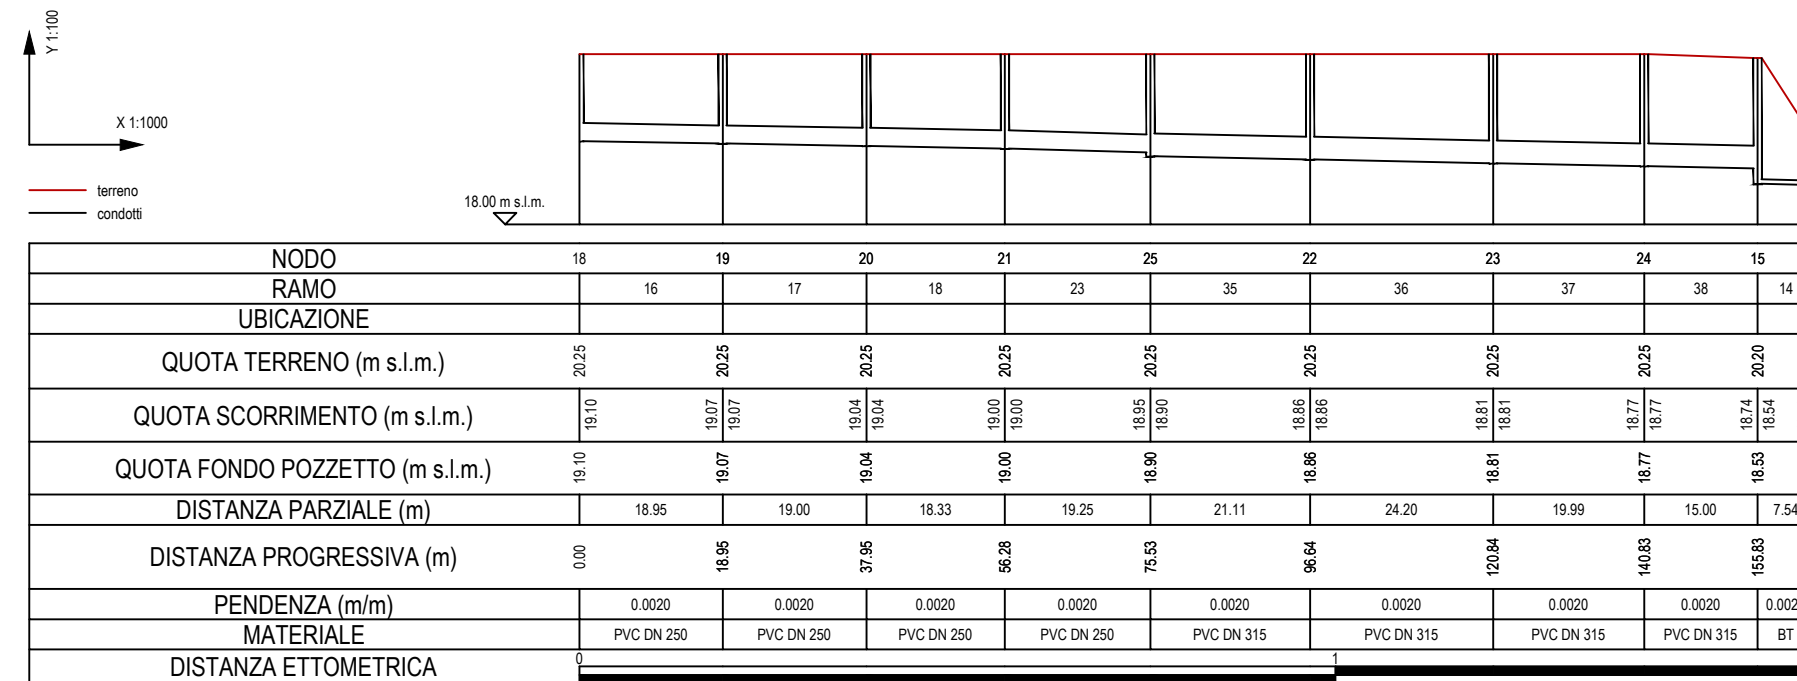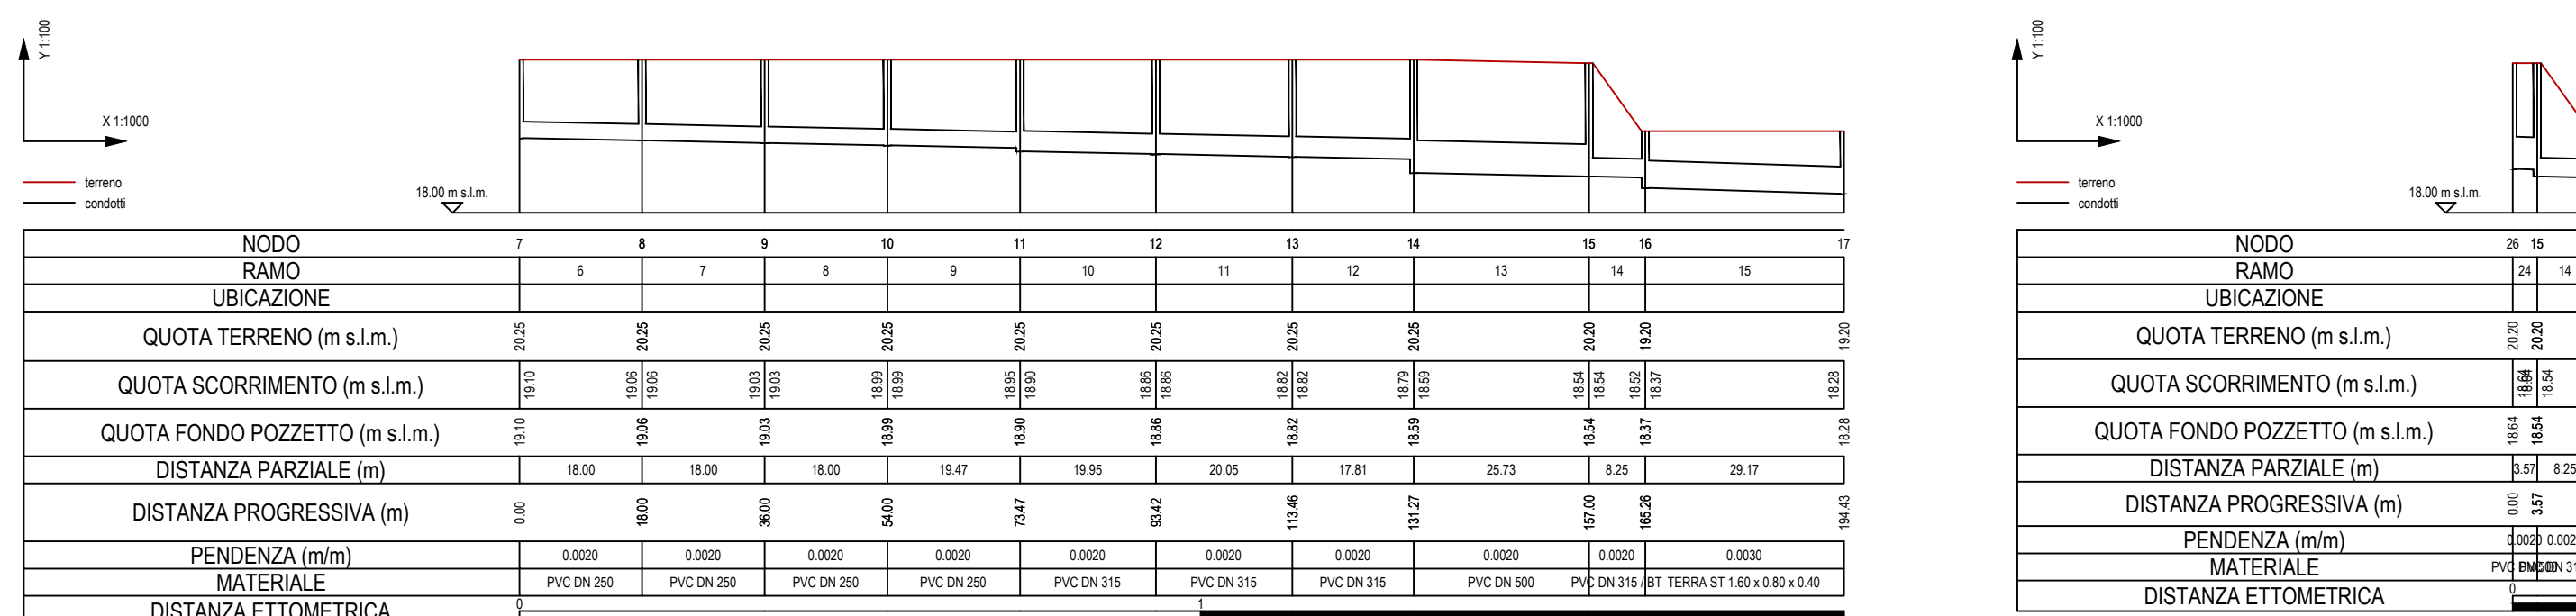

**Colucciello geom. Maurizio "designer"**

STUDIO TECNICO Via Arno n.38 41019 SOLLERA (MO) TEL. 059-565828 FAX 059-565828 MAIL maurizio.colucciello@tin.it

PROGETTO ARCHITETTONICO:

PROGETTO:

**PIANO URBANISTICO ATTUATIVO DENOMINATO "IMAR"**

**BONORA ARCH. GIOVANNI**

IL COMMITTENTE: **VECA s.r.l.**

IL DIRETTORE DEI LAVORI:

LA PROPRIETA': **CREDEMLEASING s.p.a.**

ELABORATO:

**PROFILI LONGITUDINALI E SEZIONI TIPO RETI ACQUE METEORICHE**

TAVOLA:

**25**

DATA: <b>FEBBRAIO 2015</b>	SCALA: <b>VARIE</b>	AGGIORNAMENTO:
----------------------------	---------------------	----------------

IL COMMITTENTE

LA PROPRIETA'

IL PROGETTISTA

CONSULENZA SPECIALISTICA



Via Paganelli, 20 - 41122 MODENA Tel 059 3752989 Fax 059 4823606 mail info@sinergia-srl.net