Colucciello geom. Maurizio "designer"

STUDIO TECNICO
Via Anna n.38
41019 SOLIERA (MO)
TEL. 059-565828
FAX 059-565828
MAIL maurizio.colucciello@tin.it

PROGETTO ARCHITETTONICO: BONORA ARCH. GIOVANNI	PROGETTO: PIANO URBANISTICO ATTUATIVO DENOMINATO "IMAR"
IL DIRETTORE DEI LAVORI:	IL COMMITTENTE: VECA s.r.l.
	LA PROPRIETA': CREDEMLEASING s.p.a.
ELABORATO: SEZIONE STRADALE E PARTICOLARI	TAVOLA: 6
DATA: FEBBRAIO 2015	SCALA: 1:250 1:50
AGGIORNAMENTO:	

IL COMMITTENTE

LA PROPRIETA'

IL PROGETTISTA

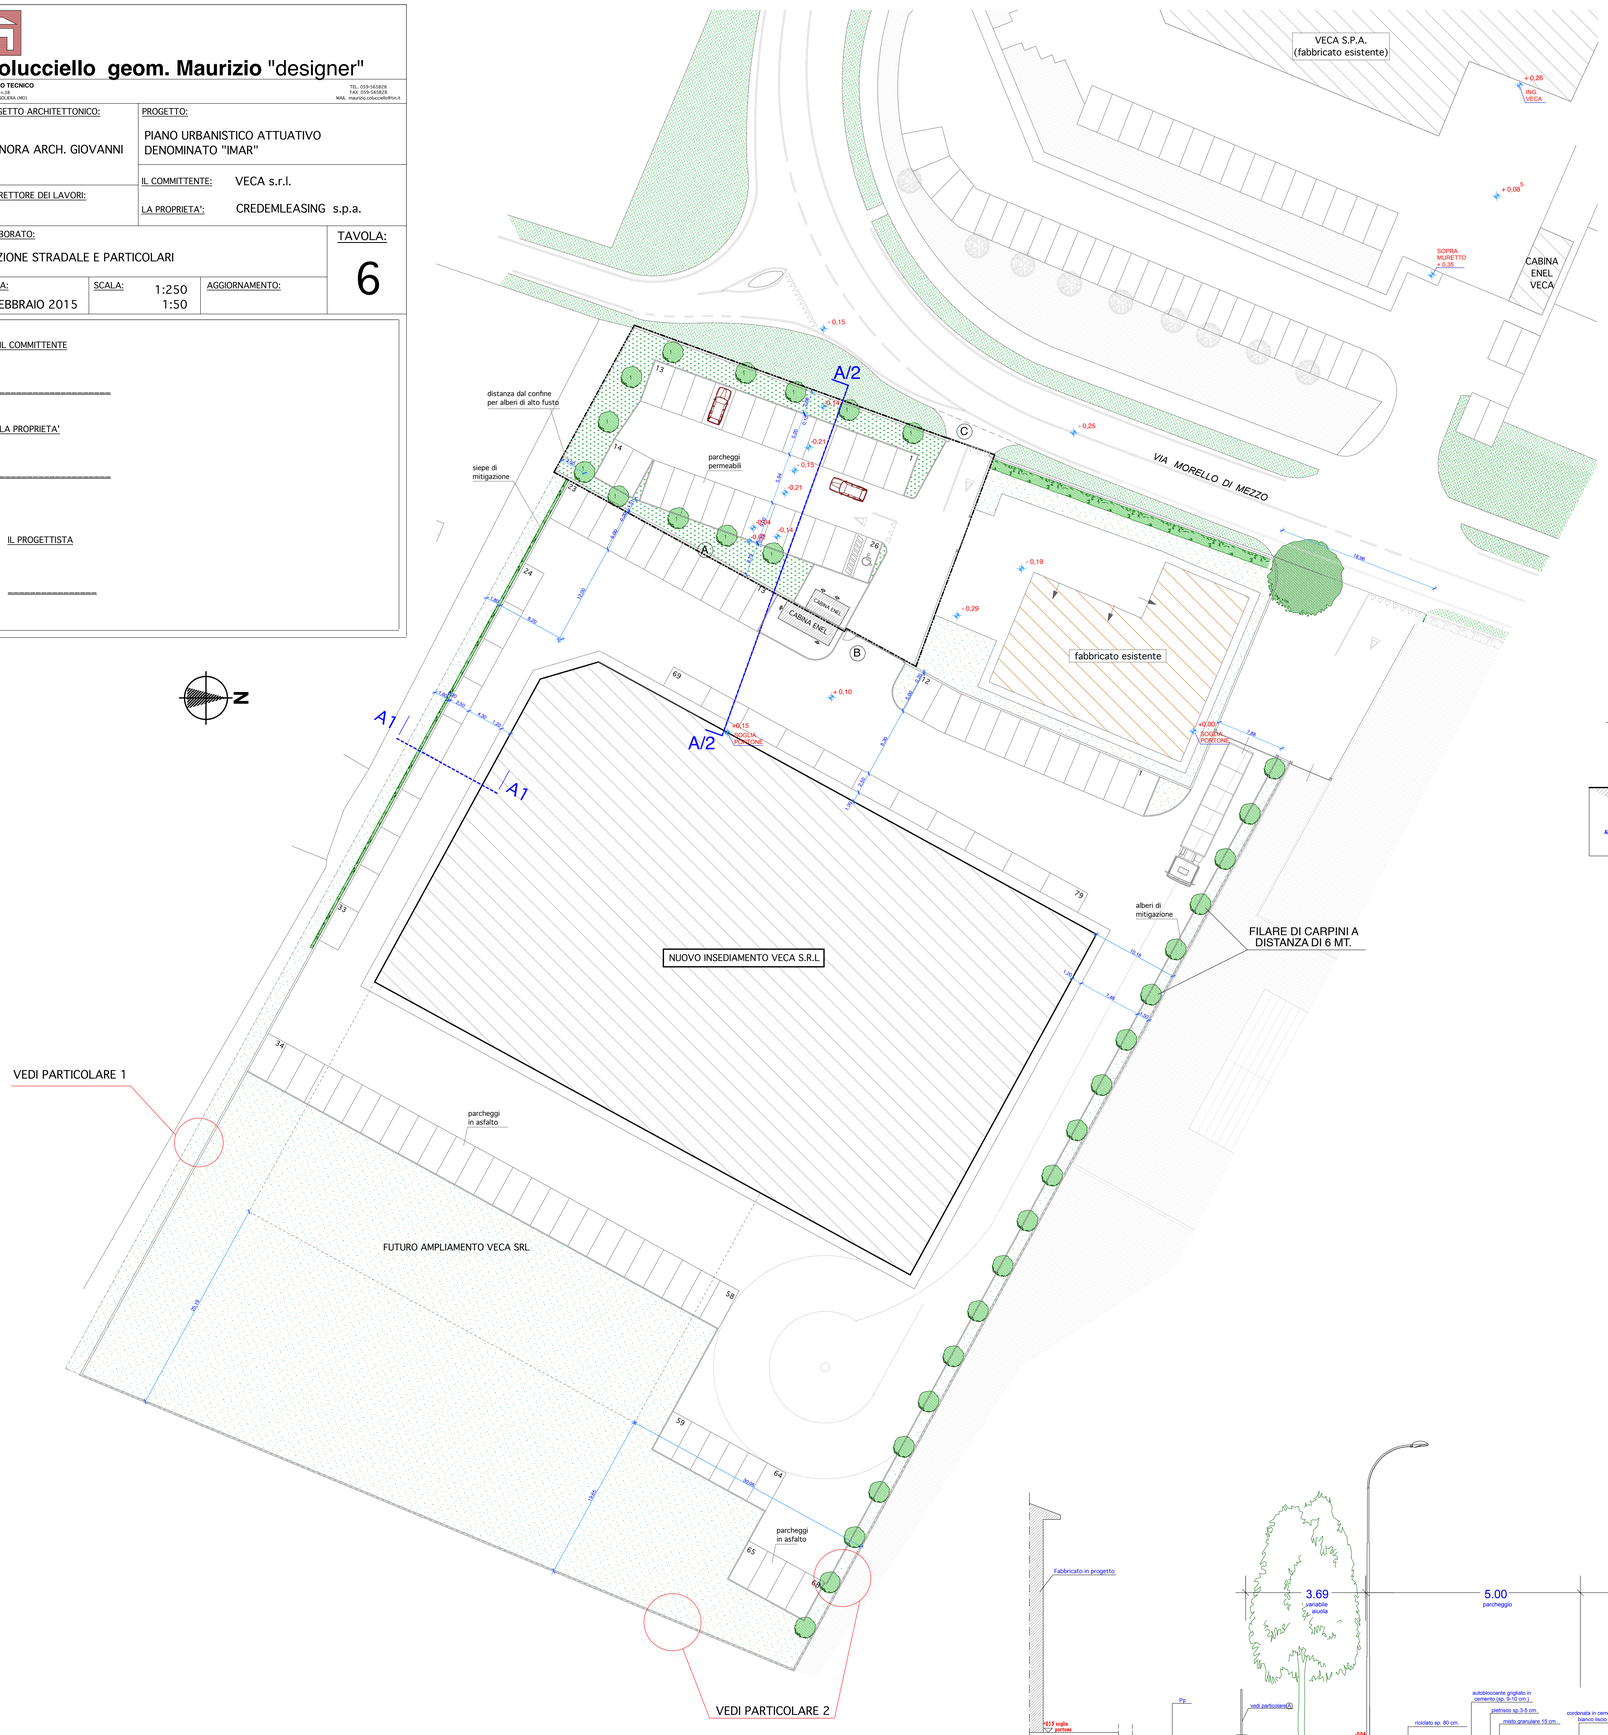

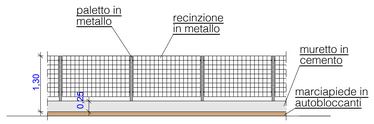

A PROSPETTO RECINZIONE SCALA 1:50
(fronte via Morello interno)

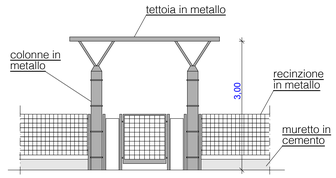

B PROSPETTO PASSO PEDONALE SCALA 1:50
(fronte via Morello interno)

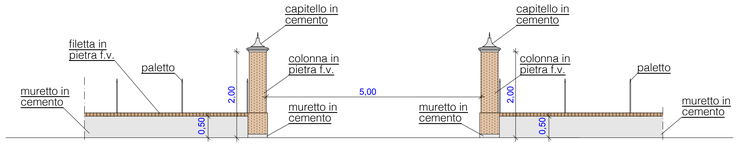

C PARTICOLARE RECINZIONE E PASSO CARRAIO SCALA 1:50
(fronte via Morello)

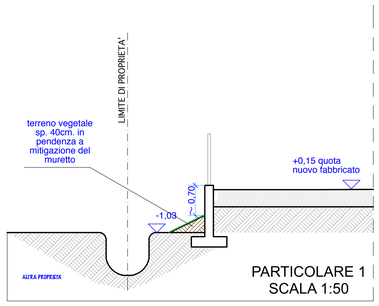

PARTICOLARE 1
SCALA 1:50

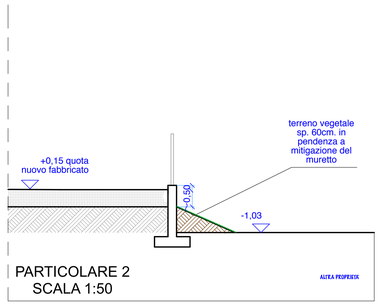

PARTICOLARE 2
SCALA 1:50

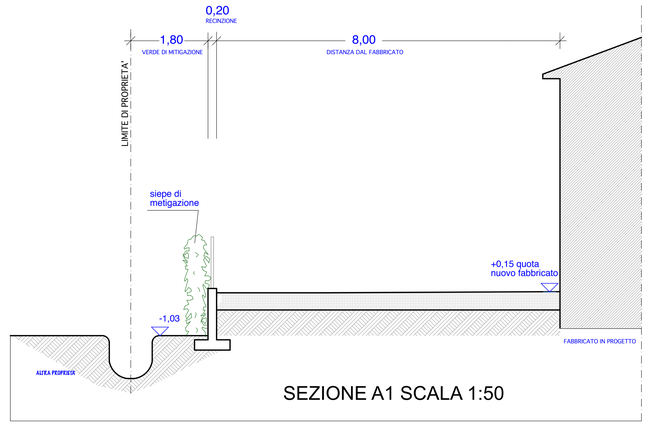

SEZIONE A1 SCALA 1:50

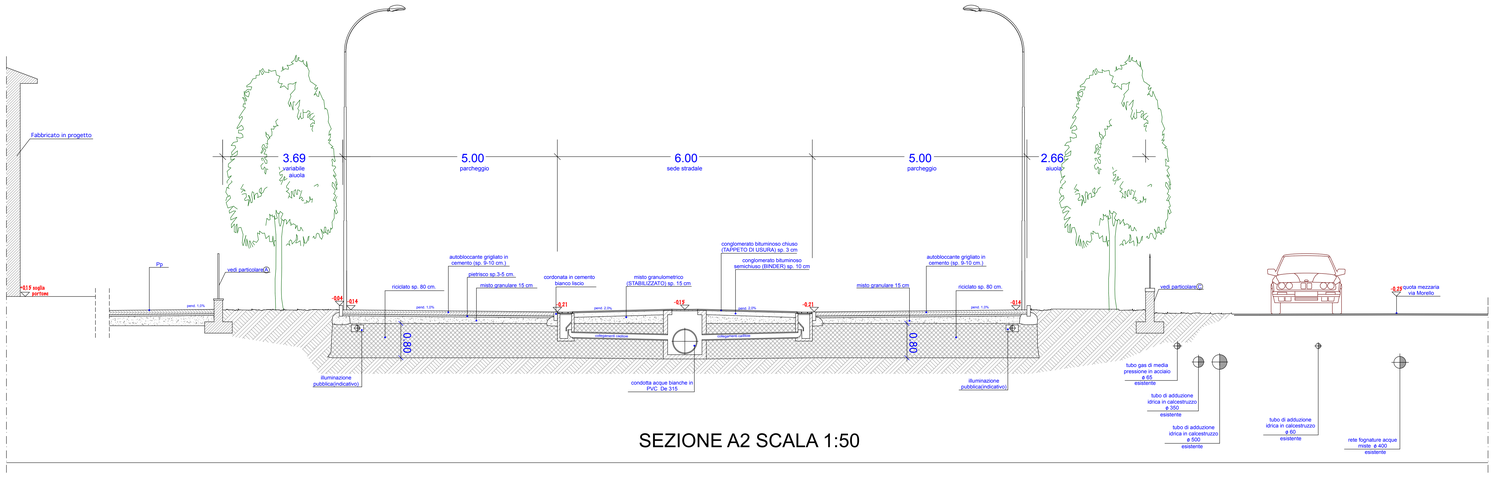

SEZIONE A2 SCALA 1:50