

Colucciello geom. Maurizio "designer"

STUDIO TECNICO
Via Arno n. 38
41019 SOLLERA (MO)
TEL. 059-565828
FAX 059-565828
MAIL: maurizio.colucciello@tin.it

PROGETTO ARCHITETTONICO: **BONORA ARCH. GIOVANNI**

PROGETTO: **PIANO URBANISTICO ATTUATIVO DENOMINATO "IMAR"**

IL DIRETTORE DEI LAVORI: **IL COMMITTENTE: VECA s.r.l.**

LA PROPRIETA': **CREDEMLEASING s.p.a.**

ELABORATO: **PARTICOLARI COSTRUTTIVI**

DATA: **FEBBRAIO 2015**

SCALA: **VARIE**

AGGIORNAMENTO:

TAVOLA: **26**

IL COMMITTENTE

LA PROPRIETA'

IL PROGETTISTA



CONSULENZA SPECIALISTICA

SINERGIA
SERVIZI ALL'INGEGNERIA

Via Paganelli, 20 - 41122 MODENA
Tel. 059-5712598 - Fax 059-4823606
mail: info@sinergia-ist.net


PARTICOLARE IMMISSIONE VASCA LAMINAZIONE

Scala 1:50

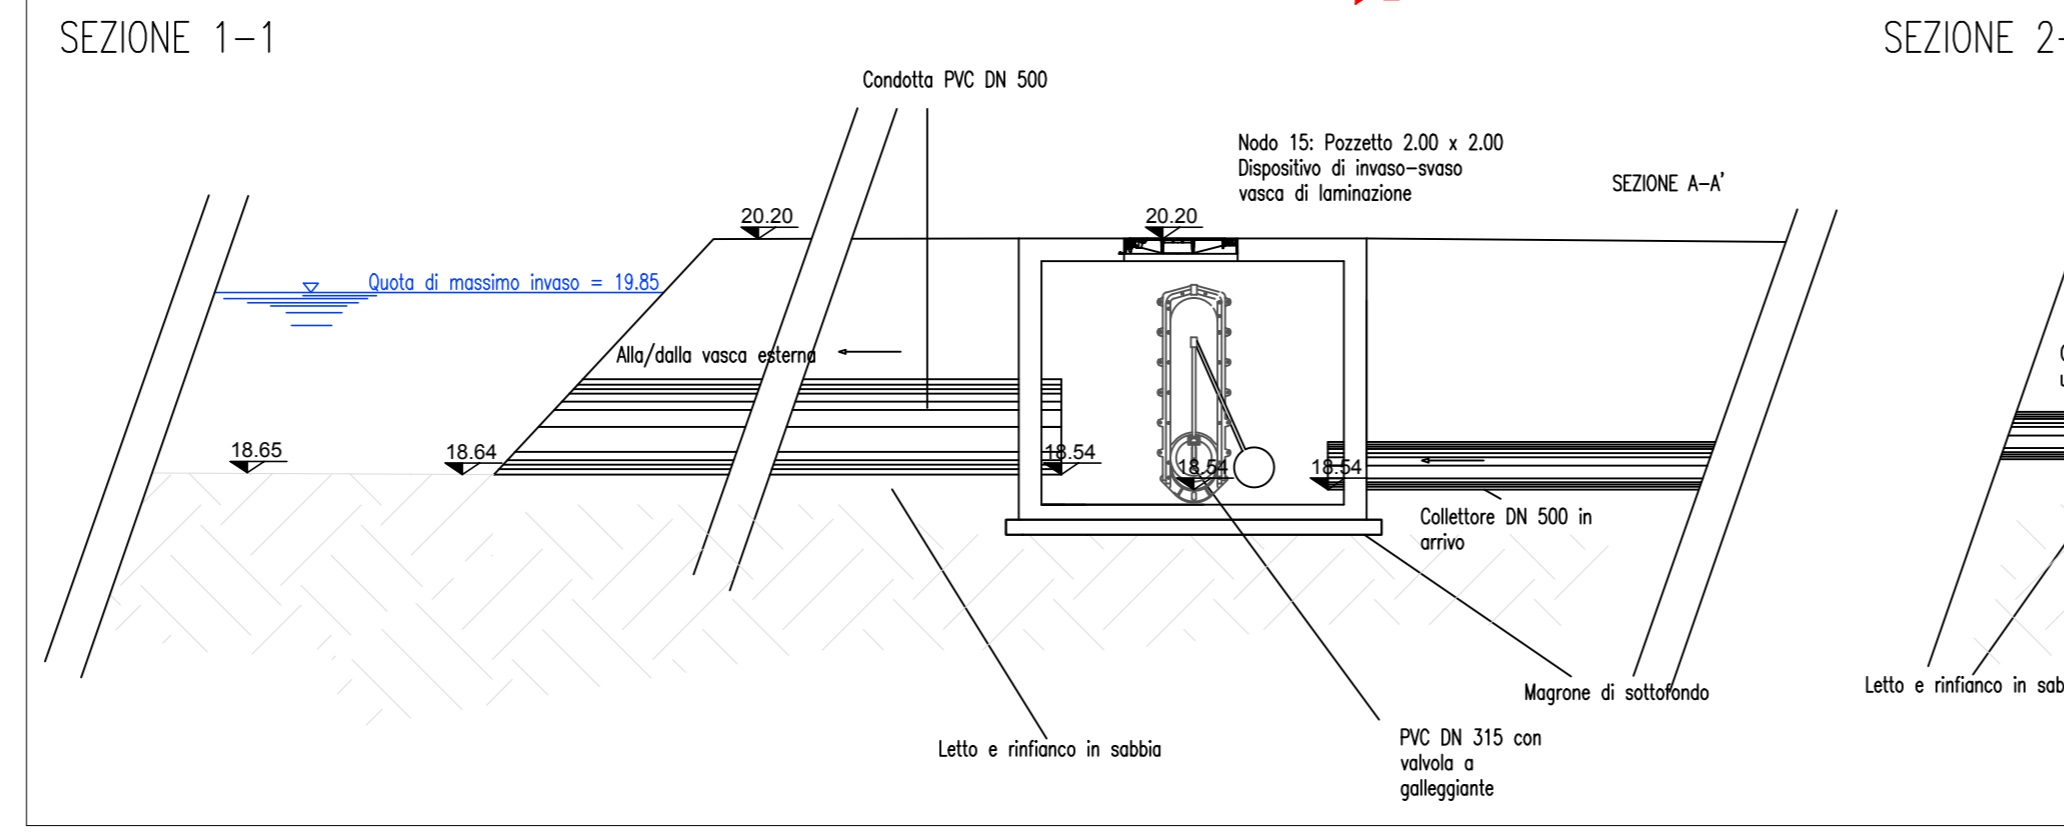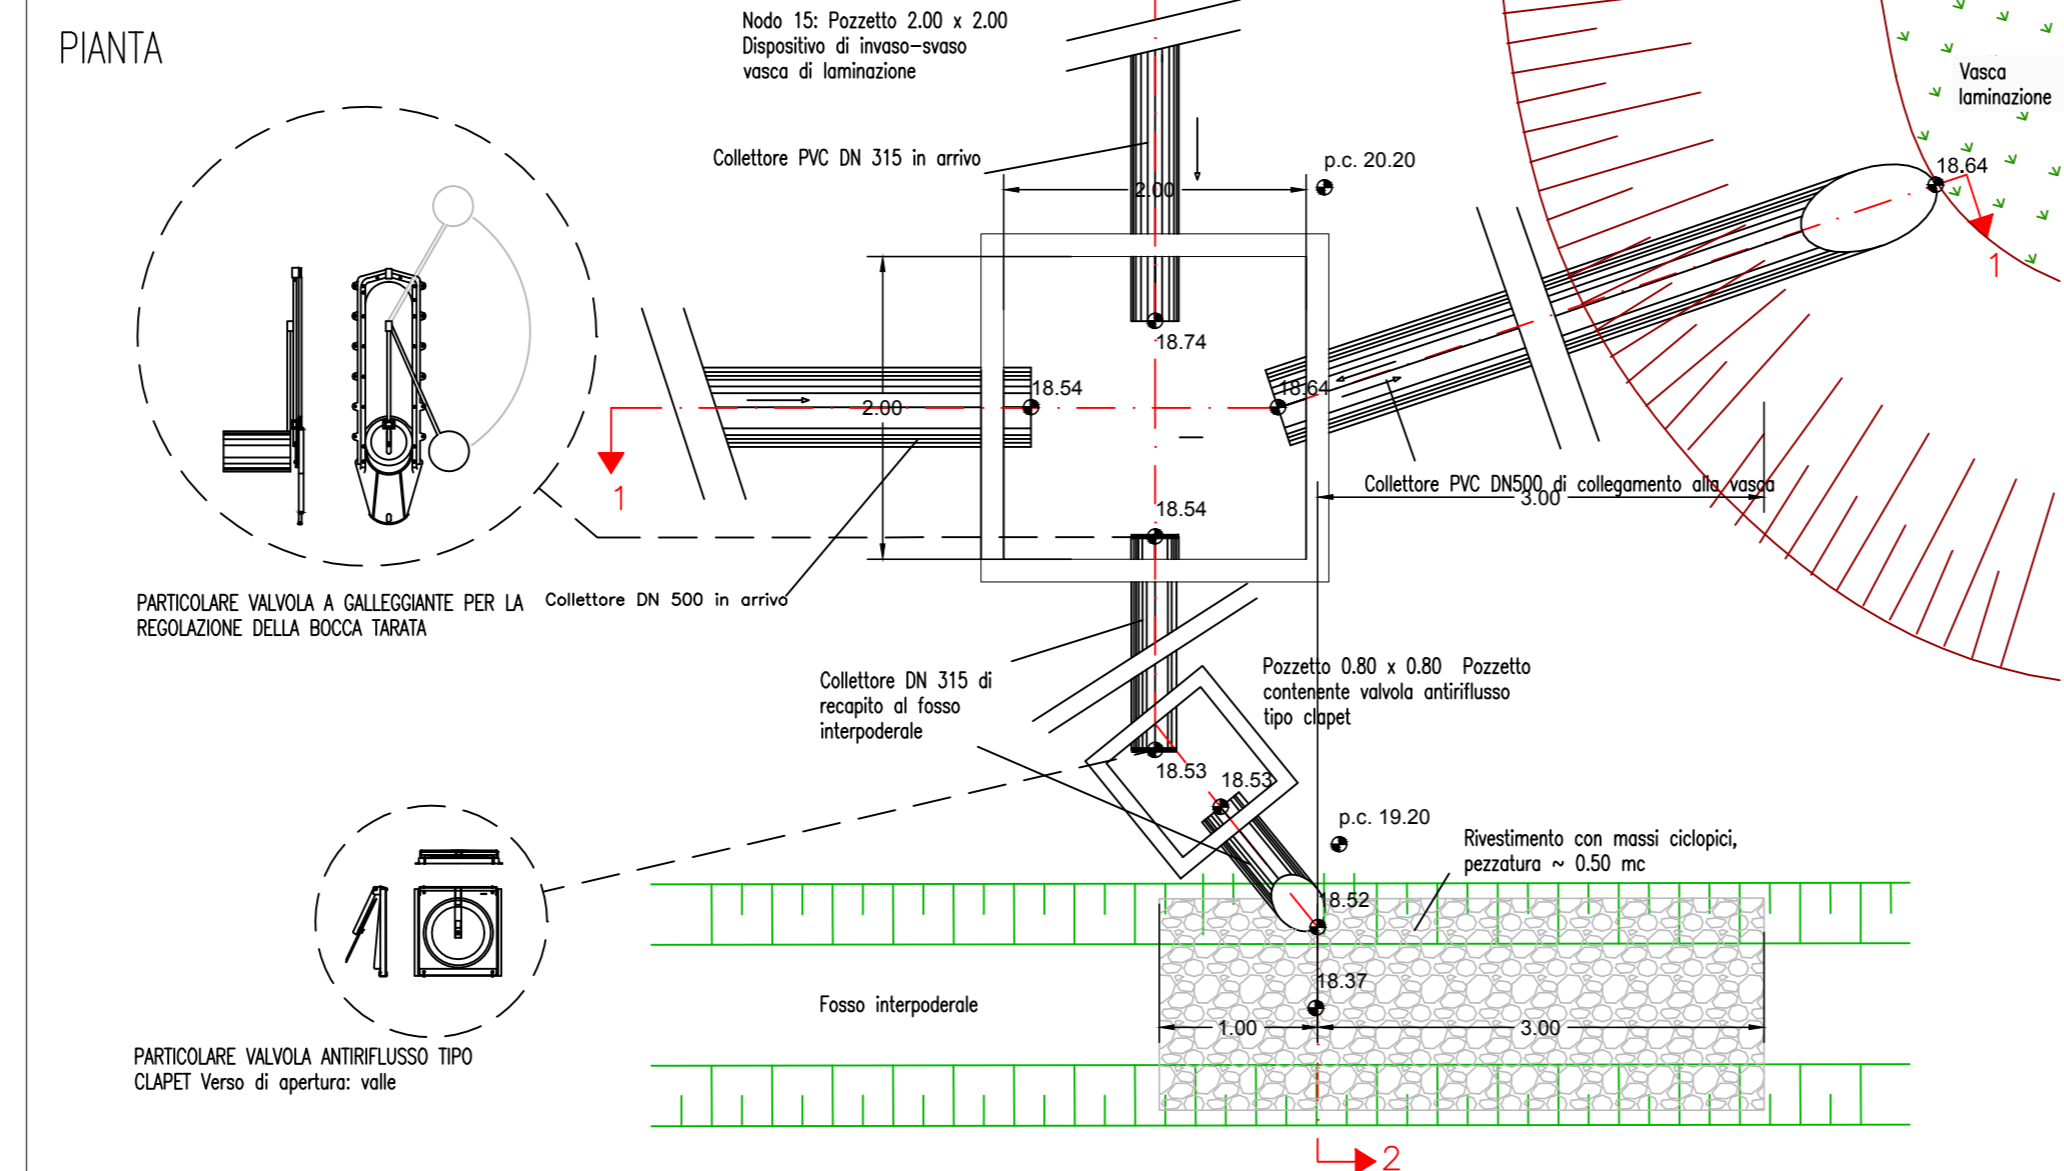

SEZIONI TIPICHE DI POSA DELLE CONDOTTE

Scala 1:50

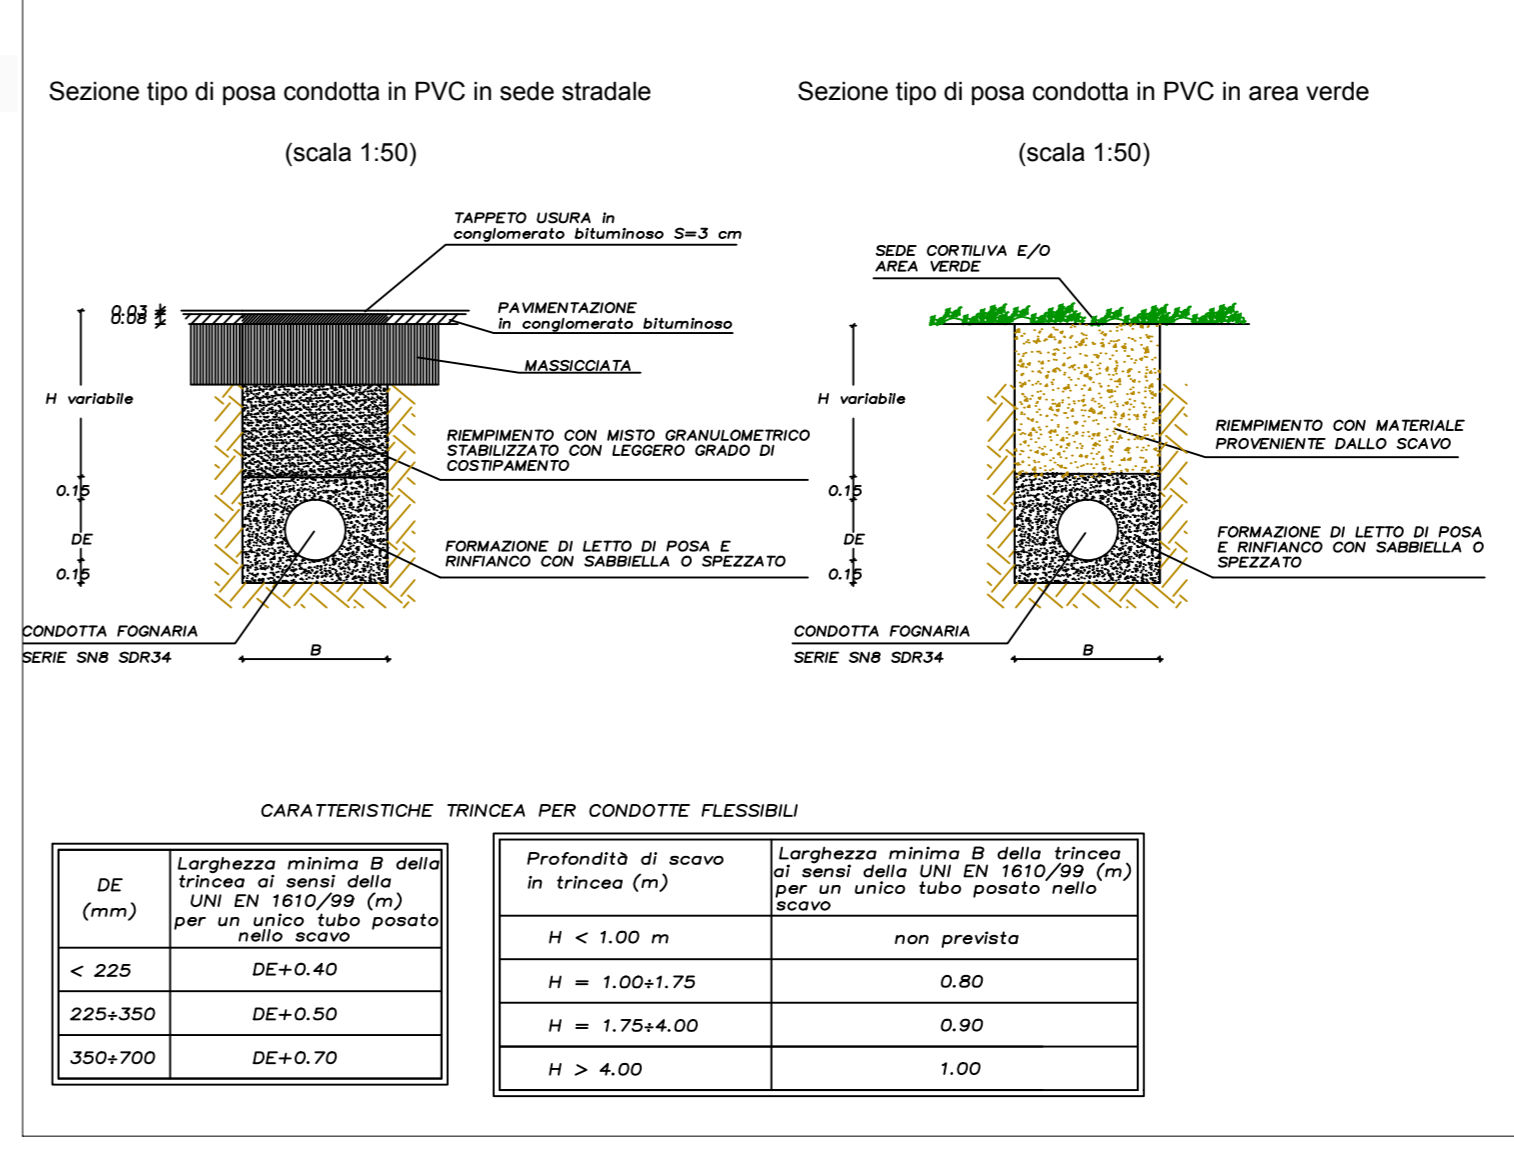

SEZIONE A-A, Scala 1:100

