

Colucciello geom. Maurizio

STUDIO TECNICO
Via Arno n.39
41019 SOLIERA (MO)
TEL. 059-565828
FAX 059-565928
MAIL maurizio.colucciello@tin.it

PROGETTO ARCHITETTONICO: **PROGETTO:**
STUDIO PRELIMINARE PER L'ADEGUAMENTO FUNZIONALE DEL SISTEMA DI DRENAGGIO DELLE ACQUE METEORICHE DA VIA MORELLO MEZZO AL CAVO ARGINETTO, NEL COMUNE DI SOLIERA

PROGETTO OPERE IN C.A.:
IL COMMITTENTE:
VECA s.r.l.

ELABORATO: **TAVOLA:**
PROFILI E SEZIONI TIPO RETE IDRAULICA STATO DI FATTO **3**

DATA: **SCALA:** **AGGIORNAMENTO:**
FEBBRAIO 2015 **1:1000/1:100**

IL COMMITTENTE

IL PROGETTISTA




CONSULENZA SPECIALISTICA



Via Paganelli, 20 - 41122 MODENA
Tel 059 8752988 - Fax 059 4523606
mail info@sinergia-srl.net

PROFILI ALTIMETRICO-LONGITUDINALI SCOLO INTERPODERALE


Scala 1:100/1:1.000

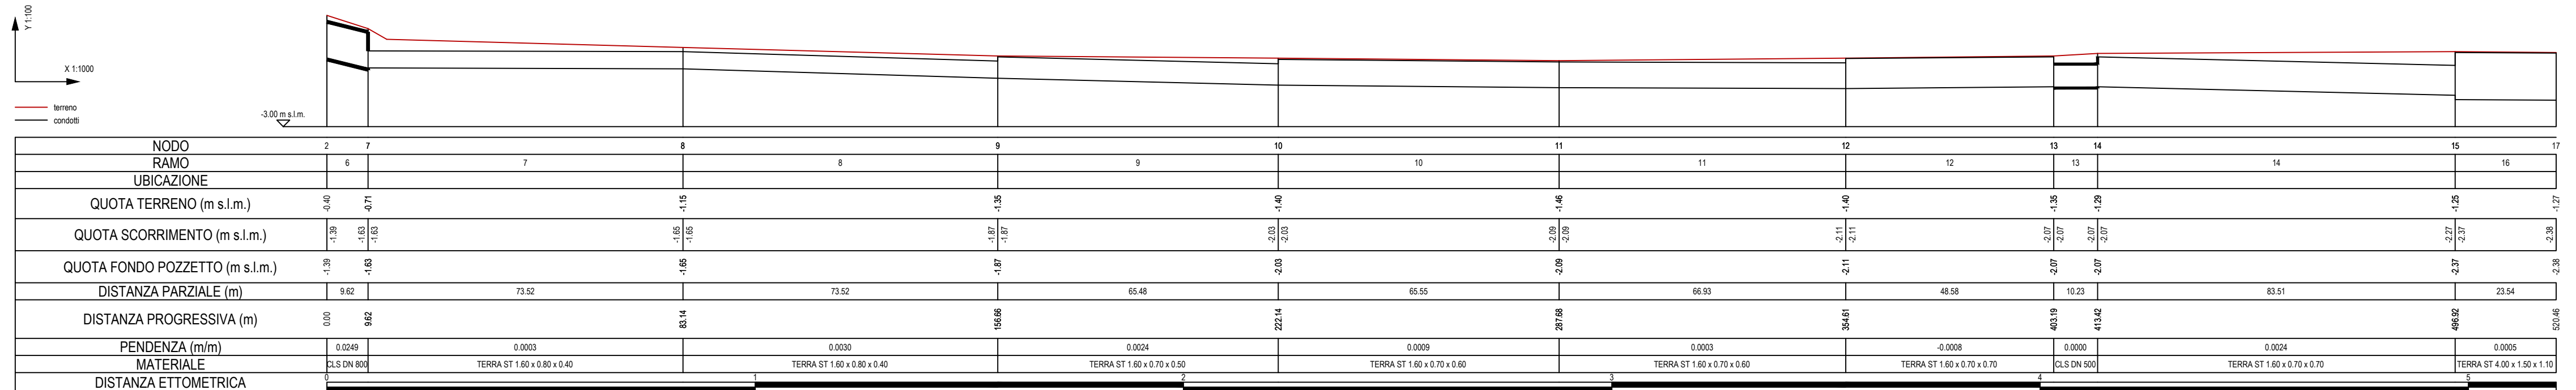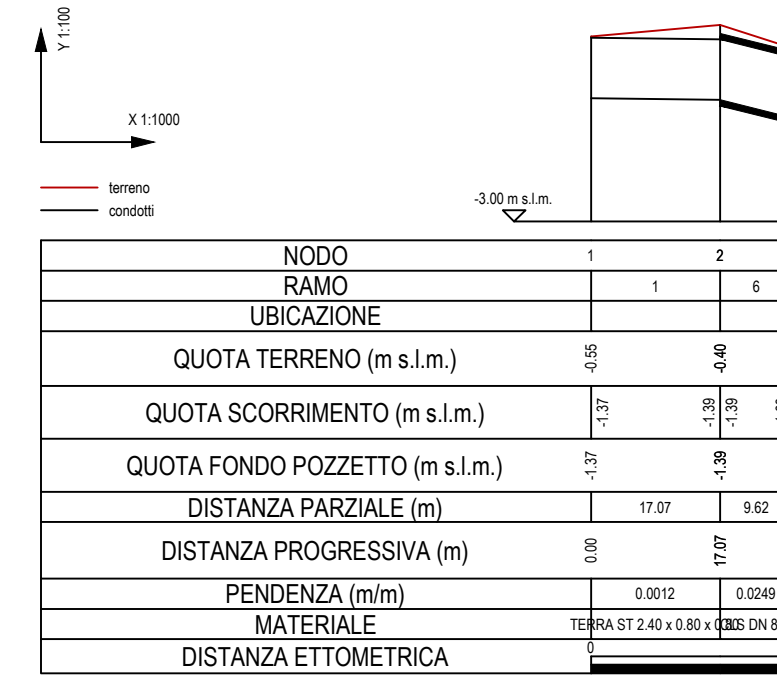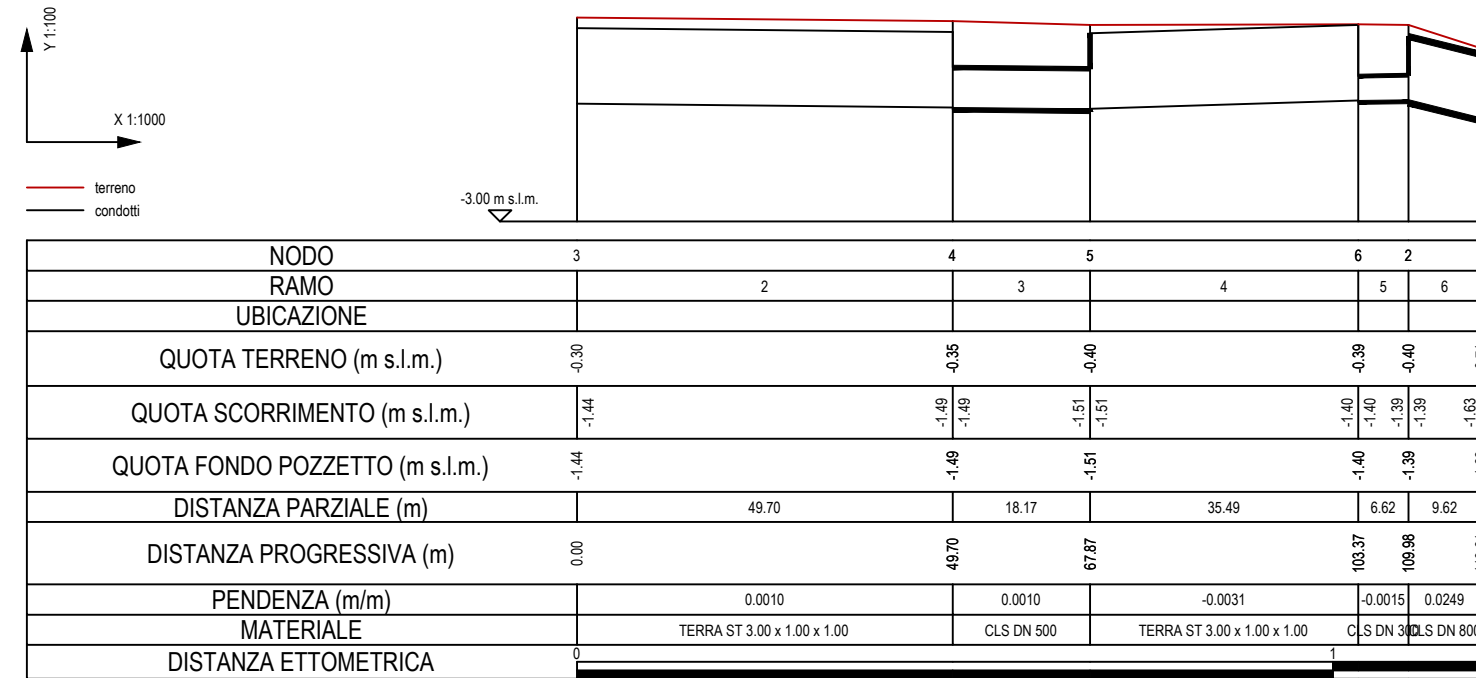


Planimetria 2, scala 1:500

SEZIONI TIPOLOGICHE SCALA 1:100

Sezione A-A

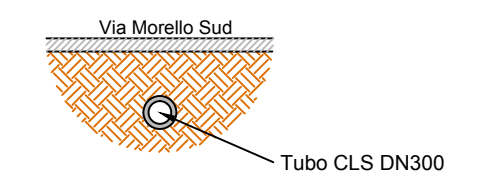

Sezione B-B

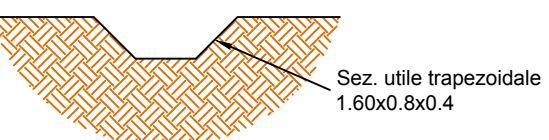

Sezione C-C

