

# Colucciello geom. Maurizio

**STUDIO TECNICO**  
Via Arno n.39  
41019 SOLIERA (MO)  
TEL. 059-565828  
FAX 059-565928  
MAIL maurizio.colucciello@tin.it

**PROGETTO ARCHITETTONICO:** **PROGETTO:**  
**STUDIO PRELIMINARE PER L'ADEGUAMENTO FUNZIONALE DEL SISTEMA DI DRENAGGIO DELLE ACQUE METEORICHE DA VIA MORELLO MEZZO AL CAVO ARGINETTO, NEL COMUNE DI SOLIERA**

**PROGETTO OPERE IN C.A.:**  
**IL DIRETTORE DEI LAVORI:** **VECA s.r.l.**

**ELABORATO:** **TAVOLA:**  
**PROFILI E SEZIONI TIPO RETE IDRAULICA STATO DI PROGETTO** **5**

**DATA:** **SCALA:** **AGGIORNAMENTO:**  
**FEBBRAIO 2015** **1:1000/1:100**

IL COMMITTENTE

IL PROGETTISTA




CONSULENZA SPECIALISTICA



Via Paganelli, 20 - 41122 MODENA  
Tel 059 8752988 Fax 059 4823606  
mail info@sinergia-srl.net

## PROFILI ALTIMETRICO-LONGITUDINALI SCOLO INTERPODERALE

Scala 1:100/1:1.000

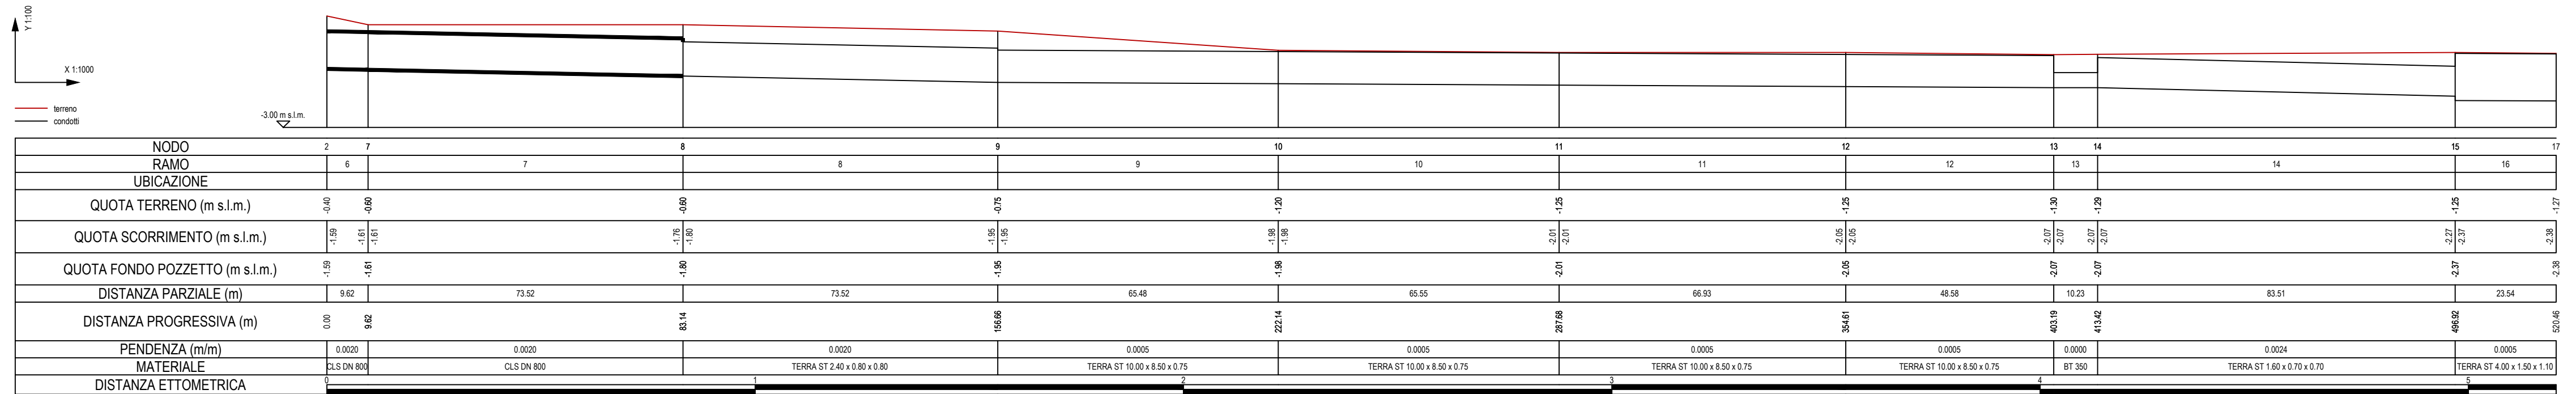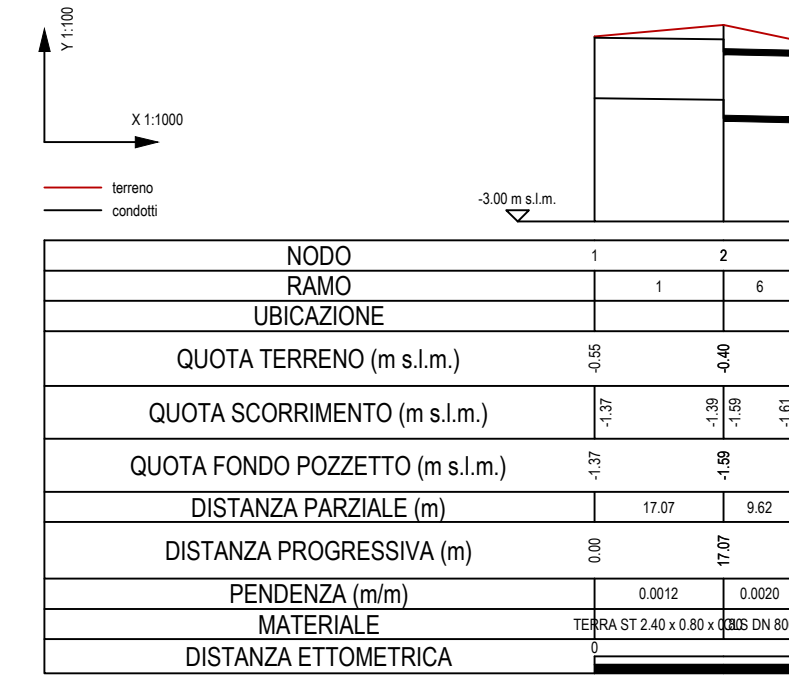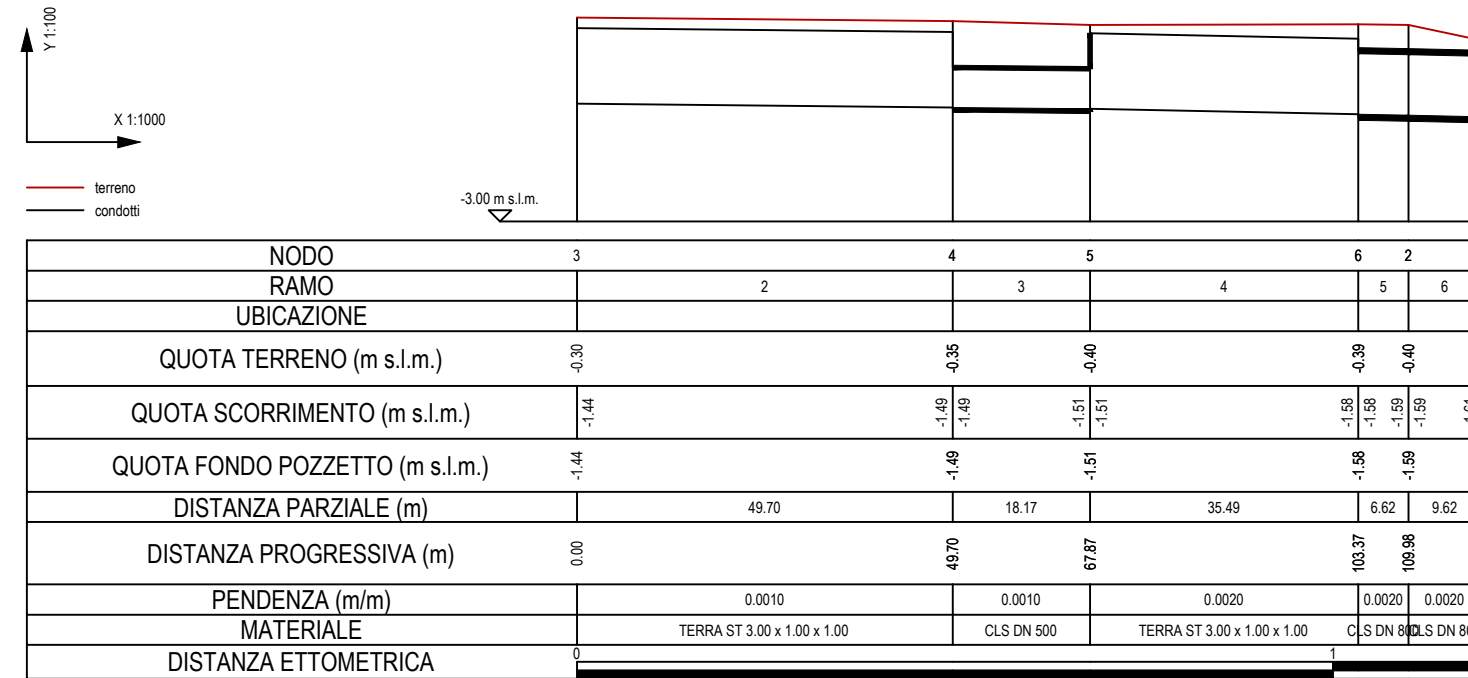

## SEZIONI TIPOLOGICHE

SCALA 1:100

