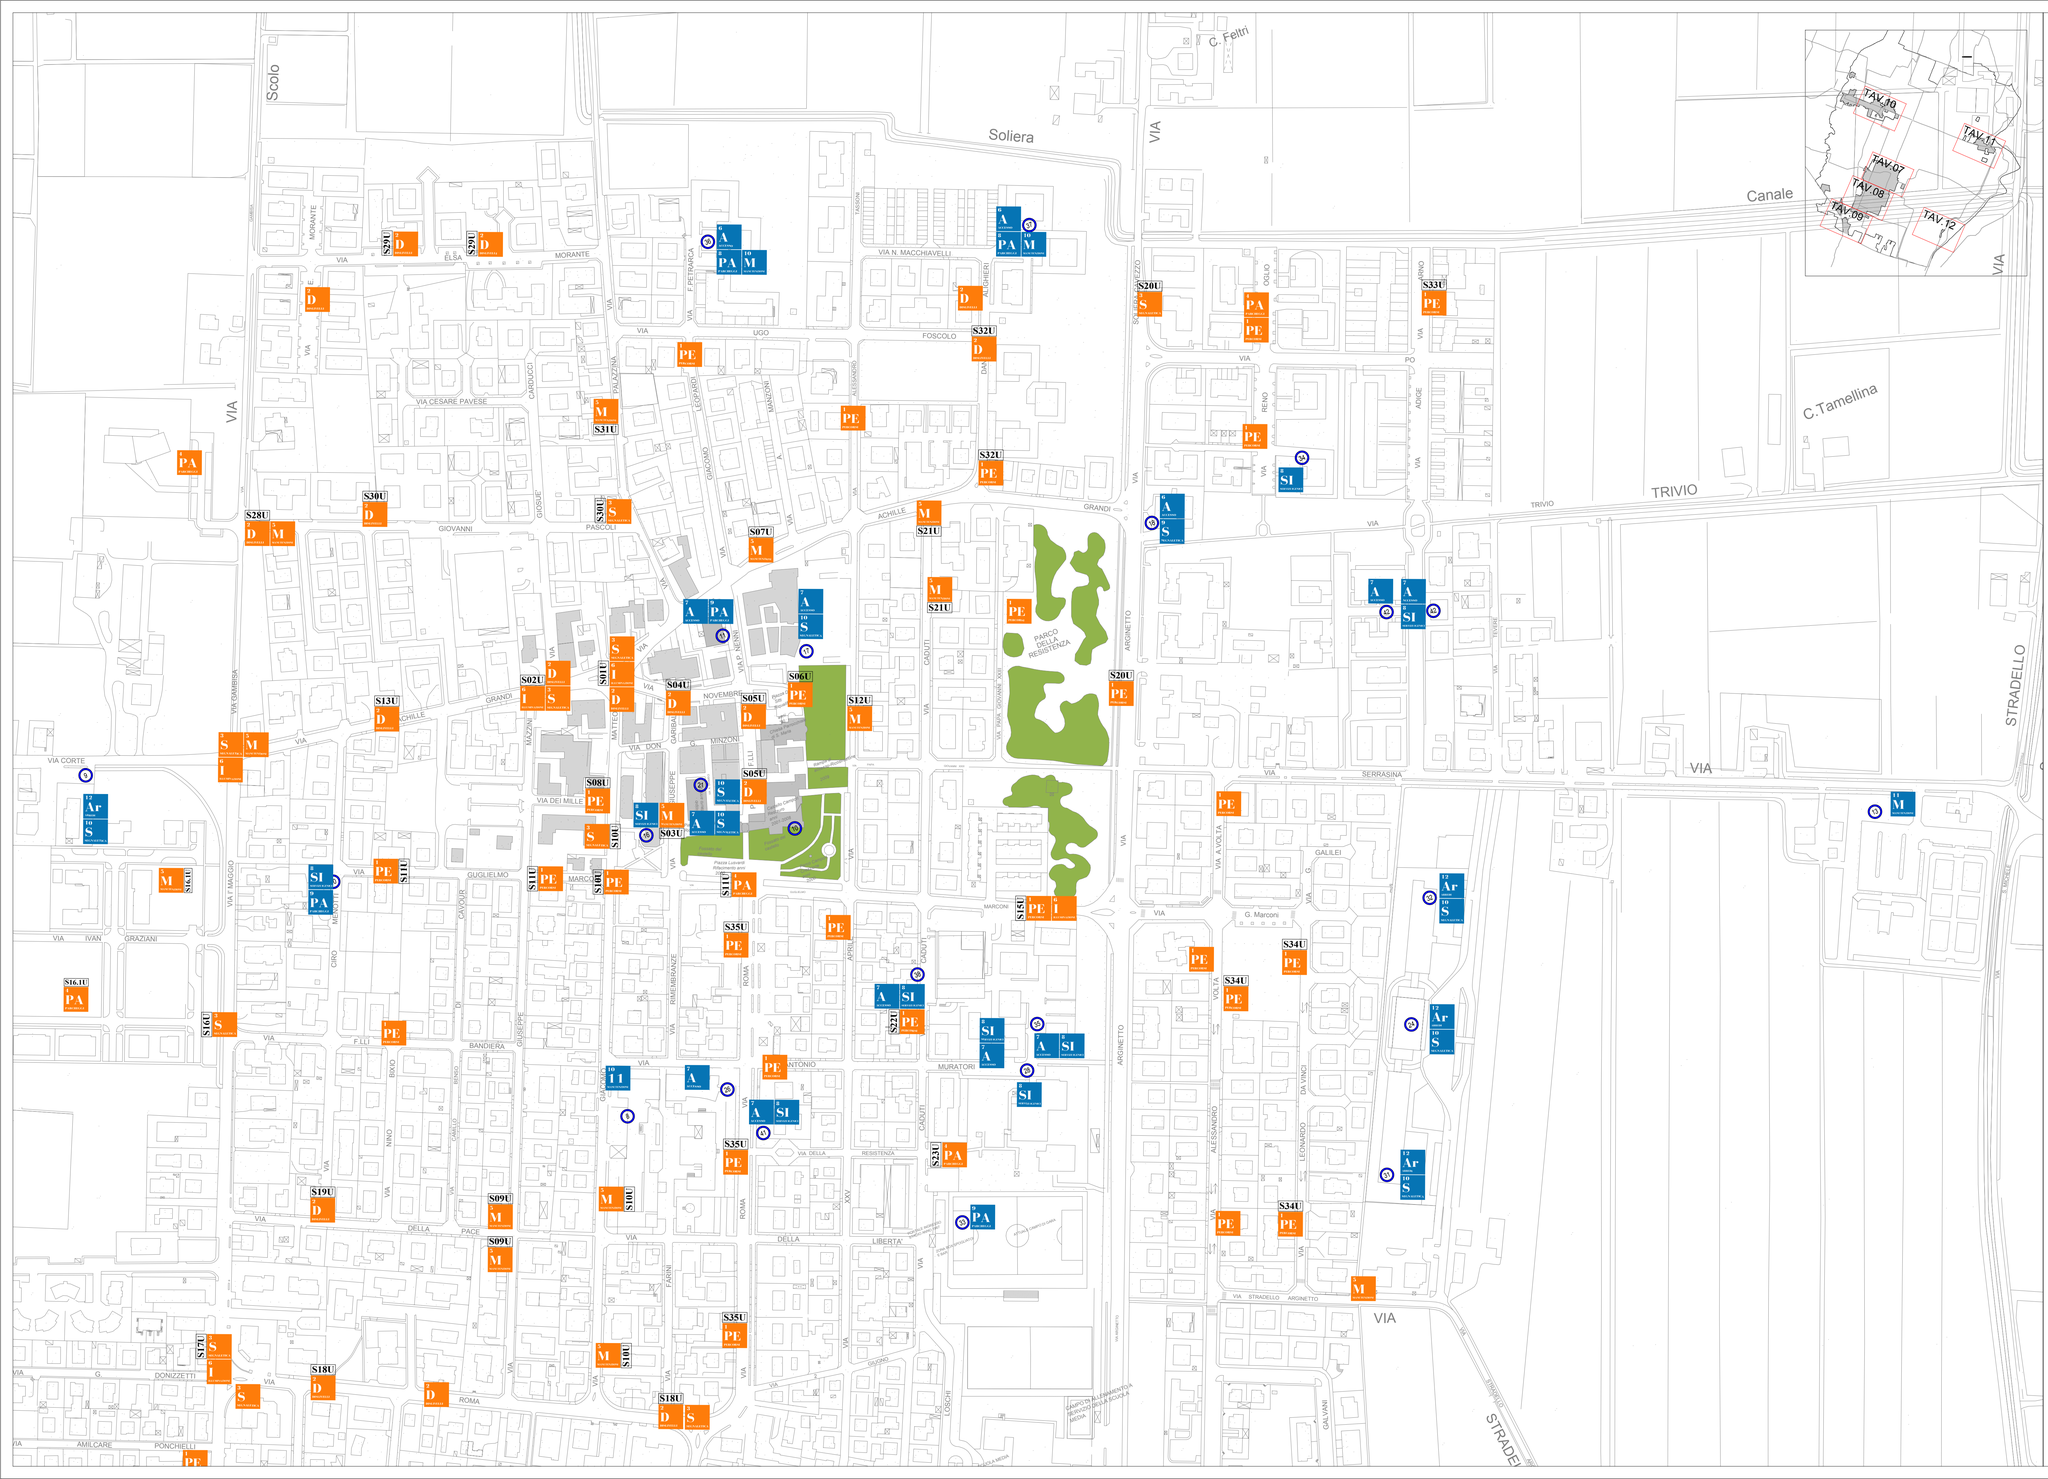


# INTERVENTI SPAZI URBANI

| | |
|---|---|
| 1 PE PERCORSI | Realizzazione di marciapiedi e percorsi pedonali |
| 2 D DISLIVELLI | Realizzazione di scivoli, rampe e raccordi |
| 3 S SEGNALETICA | Realizzazione di segnaletica |
| 4 PA PARCHEGGI | Realizzazione parcheggi per disabili |
| 5 M MANUTENZIONI | Manutenzione di marciapiedi, percorsi pedonali, aree verdi, ecc |
| 6 I ILLUMINAZIONE | Realizzazione illuminazione pubblica |

S27U ID SCHEDA PERCORSI URBANI

# INTERVENTI EDIFICI PUBBLICI

| | |
|---|---|
| 7 A ACCESSO | Opere per facilitare l'accesso al fabbricato |
| 8 SI SERVIZI IGIENICI | Adattabilità di servizi igienici |
| 9 PA PARCHEGGI | Realizzazione parcheggi per disabili |
| 10 S SEGNALETICA | Realizzazione segnaletica interna agli edifici |
| 11 M MANUTENZIONI | Manutenzioni |
| 12 Ar ARREDI | Realizzazione di arredi per disabili |

09 ID SCHEDA EDIFICI PUBBLICI

COMUNE DI SOLIERA
PROVINCIA DI MODENA

Il committente:
Comune di Soliera (MO)
Piazza Repubblica, 1

Il Responsabile unico del procedimento:
Arch. Alessandro Bettio

Coordinatrice:
Arch. Paola Vincenzi

SPAZIO RISERVATO AL COMUNE

Intervento:

P.E.B.A.
Piano Eliminazione Barriere Architettoniche

progetto a cura di:
ARCH. BRUNO DE PIETRI
via Circonvallazione sud,50 41049 Sassuolo (MO)
Tel. 0536872042 cell. +39 347.6364441
email: bruno@depietri.eu - PEC: bruno.depietri@archiworldpec.it

Progettazione architettonica:
Arch. Bruno De Pietri

COMUNE DI SOLIERA
Provincia di Modena

*PARTE 2: INTERVENTI*

n° tavola
**E-A 07**

Elaborato:

**INDIVIDUAZIONE DEI PERCORSI CON L'ANALISI DELLE SOLUZIONI D'INTERVENTO**

SOLIERA

Scala: 1:2000

data: 30.05.16

Rev. del:

AI SENSI DELLA L.13/89 E DELLA DELIBERA GIUNTA REGIONALE N.1428/93 E SUCCESSIVE MODIFICHE