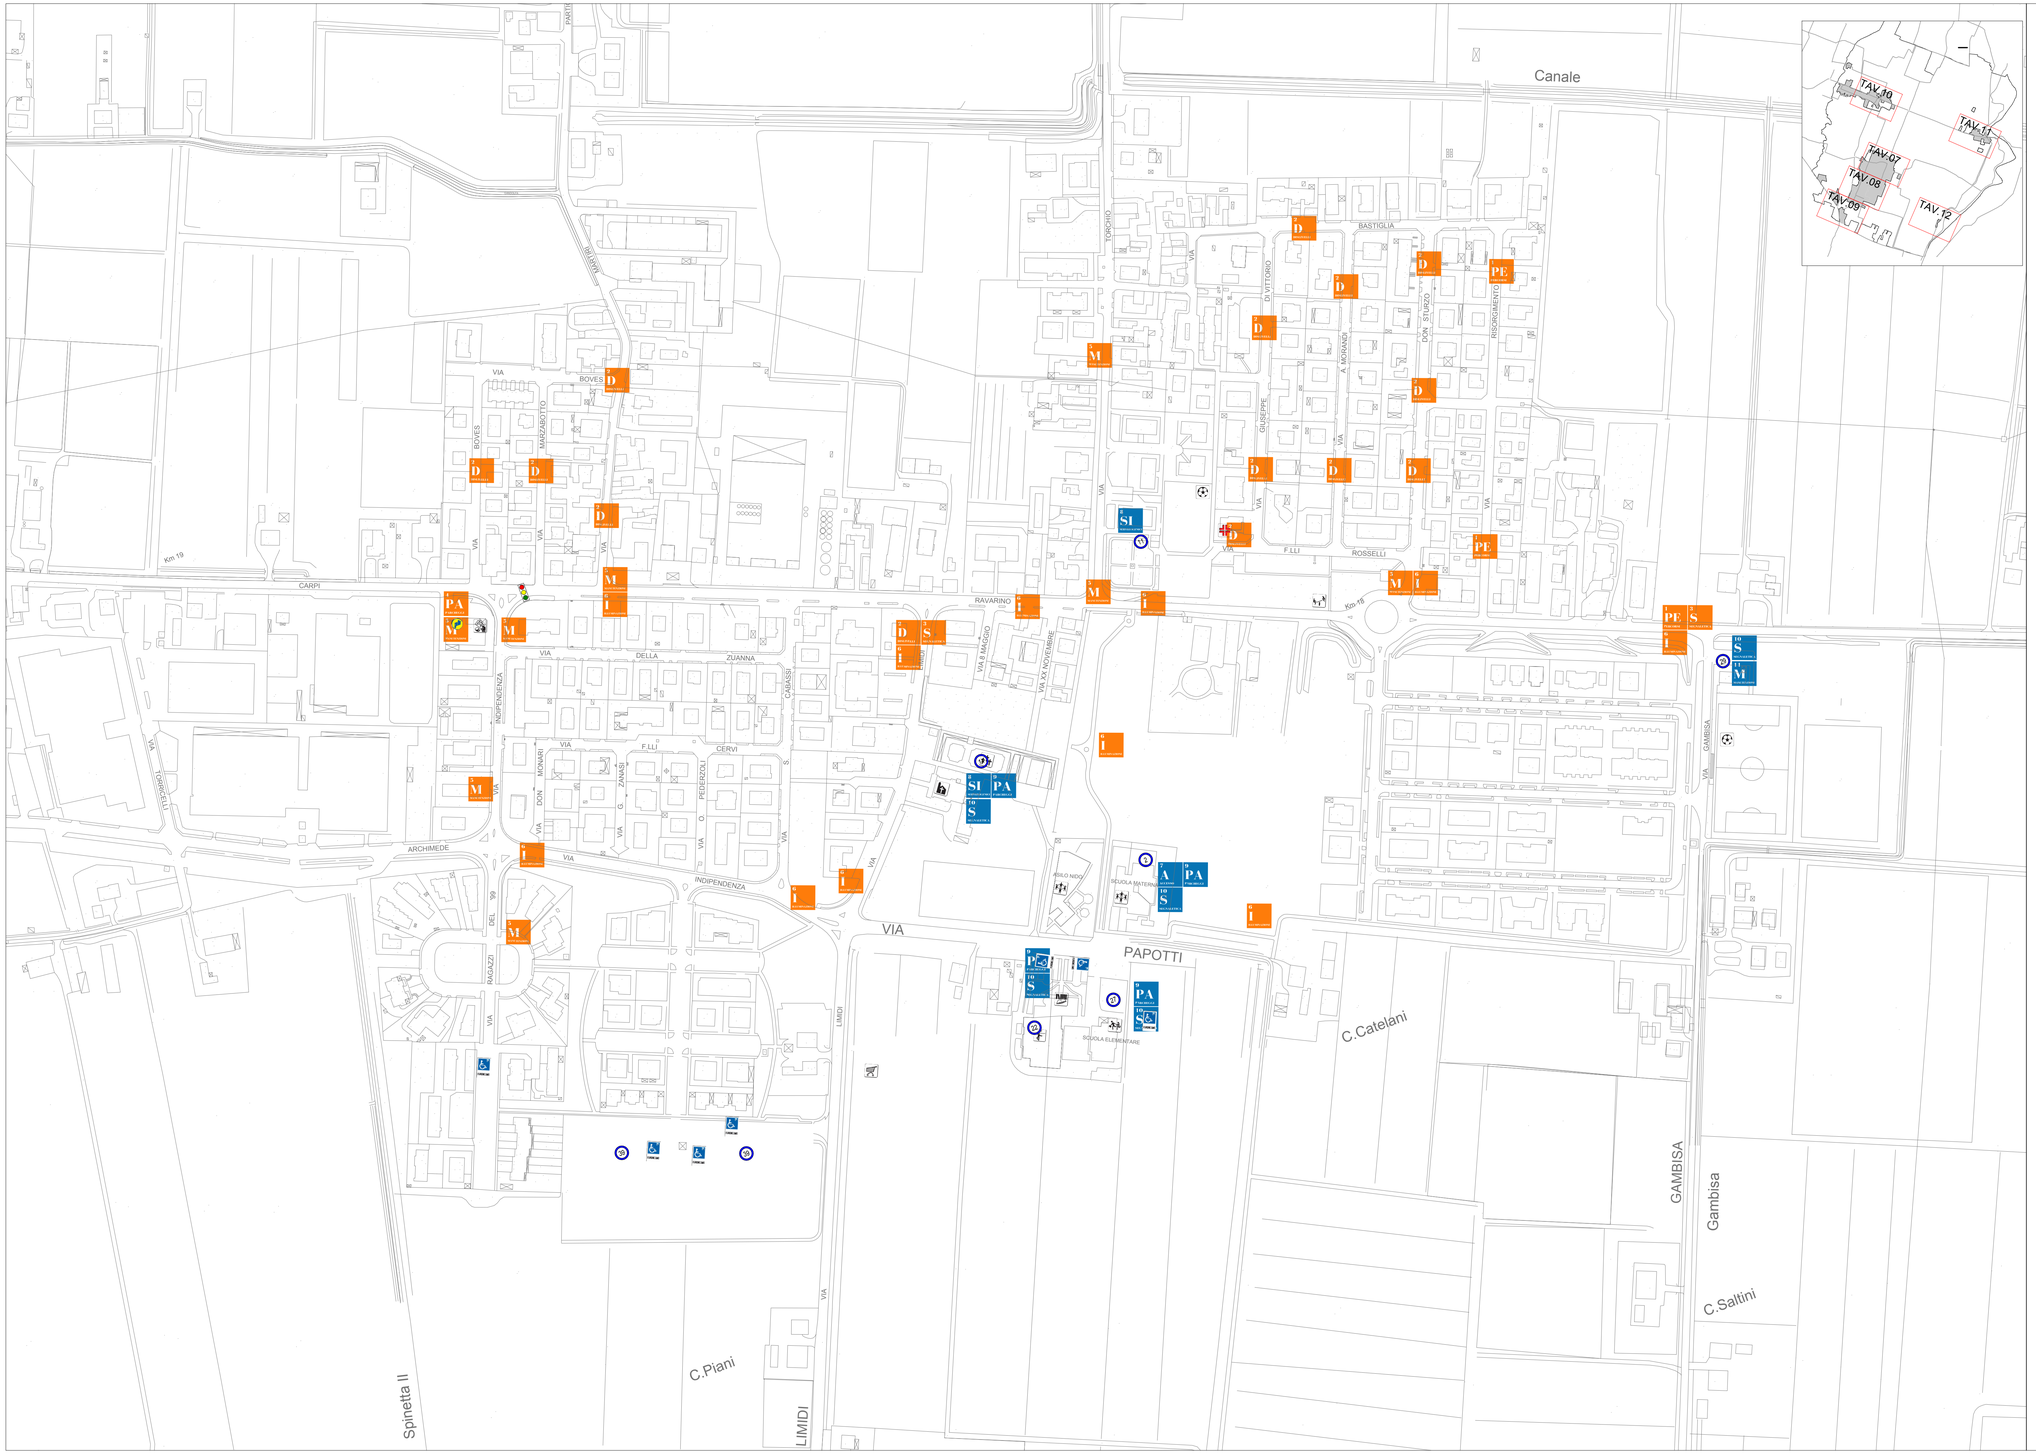

INTERVENTI SPAZI URBANI

1 PE PERCORSI	Realizzazione di marciapiedi e percorsi pedonali
2 D DISLIVELLI	Realizzazione di scivoli, rampe e raccordi
3 S SEGNALETICA	Realizzazione di segnaletica
4 PA PARCHEGGI	Realizzazione parcheggi per disabili
5 M MANUTENZIONI	Manutenzione di marciapiedi, percorsi pedonali, aree verdi, ecc
6 I ILLUMINAZIONI	Realizzazione illuminazione pubblica

S27U ID SCHEDA PERCORSI URBANI

INTERVENTI EDIFICI PUBBLICI

7 A ACCESSO	Opere per facilitare l'accesso al fabbricato
8 SI SERVIZI IGIENICI	Adattabilità di servizi igienici
9 PA PARCHEGGI	Realizzazione parcheggi per disabili
10 S SEGNALETICA	Realizzazione segnaletica interna agli edifici
11 M MANUTENZIONI	Manutenzioni
12 Ar ARREDI	Realizzazione di arredi per disabili

09 ID SCHEDA EDIFICI PUBBLICI

COMUNE DI SOLIERA
PROVINCIA DI MODENA

Il committente:

Comune di Soliera (MO)
Piazza Repubblica, 1

Il Responsabile unico del procedimento:

Arch. Alessandro Bettio

Coordinatrice:

Arch. Paola Vincenzi

SPAZIO RISERVATO AL COMUNE

Intervento:

P.E.B.A.
Piano Eliminazione Barriere Architettoniche

progetto a cura di:

ARCH. BRUNO DE PIETRI
via Circonvallazione sud,50 41049 Sassuolo (MO)
Tel. 0536872042 cell. +39 347.6364441
email: bruno@depietri.eu - PEC: bruno.depietri@archiworldpec.it

Progettazione architettonica:

Arch. Bruno De Pietri

COMUNE DI SOLIERA
Provincia di Modena

PARTE 2: INTERVENTI

n° tavola
E-A 10

Elaborato:

INDIVIDUAZIONE DEI PERCORSI CON L'ANALISI DELLE SOLUZIONI D'INTERVENTO

LIMIDI

Scala: 1:2000
data: 30.05.16
Rev. del:

AL RISPETTO DELLE LEGGI VIGENTI E VIETATA LA RIPRODUZIONE