



COMUNE DI  
SOLIERA  
provincia di Modena

**PSC**

PIANO STRUTTURALE  
COMUNALE

legge regionale 20/2000

**TUTELE, VINCOLI  
E TERRITORIO URBANIZZATO**

scala 1:5000

tav. 2.4

Il Sindaco Roberto Solomita  
l'Assessore Urbanistica Roberto Solomita  
il Segr. C. le Marcella Vienna Rocchi

stesura Adottata:  
delibera C.C. n. 66 del 14/07/2016

stesura controdedotta e approvata  
delibera C.C. n. 37 del 27/04/2017

Progettista: Ing. Claudia Dana Aguzzoli  
Responsabile procedimento: Arch. Alessandro Bello




**Legenda**

- Confine del territorio comunale
- Perimetro del territorio urbanizzato
- Perimetro del territorio urbanizzabile
- Perimetro del territorio rurale
- TUTELE E VINCOLI DERIVANTI DA NORME DI CARATTERE NAZIONALE**
- Fascia di rispetto stradale e fascia di rispetto ferroviario (art.3.3.6) (vedi nota 1)
- Ambiti soggetti a rispetto cimiteriale (art.2.1.1)
- Fasce di aderenza degli elettrodi (art.3.4.1)
- Ambiti soggetti a rispetto dei depuratori (art.3.4.3)
- Fasce di rispetto rete gas (art.3.4.2)
- Fasce di rispetto rete adduzione acquedotto
- Fasce di rispetto in edificabili di m.10 relative ai canali minori (art.2.1.3)
- Ambiti soggetti a vincolo paesaggistico ai sensi del D.Lgs. 42/2004 art. 146 comma 1 lettera c) (fiumi e fasce petrolifere) (art.2.1.2)
- Cabine elettriche (art.3.4.1)
- Elettrodi AT e MT in conduttori aerei nudi (art.3.4.1)
- Elettrodi in cavo (art.3.4.1)
- Tracciato dei metanodotti (art.3.4.2)
- Tracciato rete adduzione acquedotto
- Canali con fascia di rispetto in edificabili di m. 10 (art.2.1.3)
- TUTELE E VINCOLI DESUNTI DAL P.T.P.R. O DAL P.T.C.P. E/O DEFINITI DAL P.S.C. IN APPLICAZIONE DI NORME DI PIANI SOVRARORDINATI O DI LEGGI REGIONALI**
- Invasi ed alvei di corsi d'acqua (art.2.2.1)
- Aree di tutela dei corpi idrici sotterranei (art.2.2.4)
- Fasce fluviali di espansione inondabili (art.2.2.2)
- Ambiti di tutela dei caratteri ambientali dei corsi d'acqua (art.2.2.3)
- Dossi di pianura (art.2.2.5)
- Zone di particolare interesse paesaggistico-ambientale
- Esempiar arbori non produttivi meritevoli di tutela (art.2.2.6)
- Strade storiche coincidenti con assi della centuriazione (art.2.2.8 e 2.2.9)
- Fossi, canali e caveadagne coincidenti con la maglia della centuriazione o con contigui a strade di cui sopra (art.2.2.8)
- Altre strade storiche (art.2.2.9)
- Centro storico
- Beni edili di interesse storico-architettonico (art.2.2.10)
- Beni edili di interesse storico, testimoniale o ambientale (art.2.2.10) (vedi nota 2)
- casa colonica
- stile, fienile
- casa colonica con stalla e fienile
- casa pastorale o villa
- edificio residenziale non colonico
- edificio accessorio per servizi
- edificio religioso
- edificio produttivo
- altro
- 1 - categoria di tutela A1  
2 - categoria di tutela A2  
3 - categoria di tutela A3  
4 - categoria di tutela A4  
2/4 - categoria di tutela A2 per la parte con Spoglia abitativa e A3/A per la parte con tipologia originaria non abitativa
- Corsi coloniche elegre nella loro configurazione e aree di tutela del contesto e della visuale di complessi edili di rilevante interesse architettonico o ambientale (art.2.2.11)
- Ambito interessato dalle bonifiche storiche di pianura (art.2.2.12)
- Aree archeologiche (art.2.2.13 e D.Lgs. 450/1999 art. 146 comma 1 lettera m)
- Strutture di interesse storico-testimoniale (art.2.2.14)
- D = cimitero; H = porile; N = tabernacolo
- Ambito di tutela di elementi della centuriazione (art.2.2.8)

**TAVOLA 2**

| no. | in. | revisione              | redatto | verificato | data           |
|-----|-----|------------------------|---------|------------|----------------|
| 1   | 1   | PER APPROVAZIONE       | CZ      | AB         | genno 2014     |
| 2   | 2   | PER APPROVAZIONE       | CZ      | AB         | maggio 2016    |
| 3   | 3   | APPROVAZIONE           | CZ      | AB         | maggio 2016    |
| 4   | 4   | PER ADOZIONE           | CZ      | AB         | luglio 2016    |
| 5   | 5   | PER CONTRODEDOTTAZIONE | CZ      | AB         | marzo 2017     |
| 6   | 6   | APPROVAZIONE           | CZ      | AB         | 27 aprile 2017 |

PROGETTAZIONE: Arch. Alessandro Bello  
Dati: Luca Schen  
Caricò: Zaira  
Servizi: Corradini

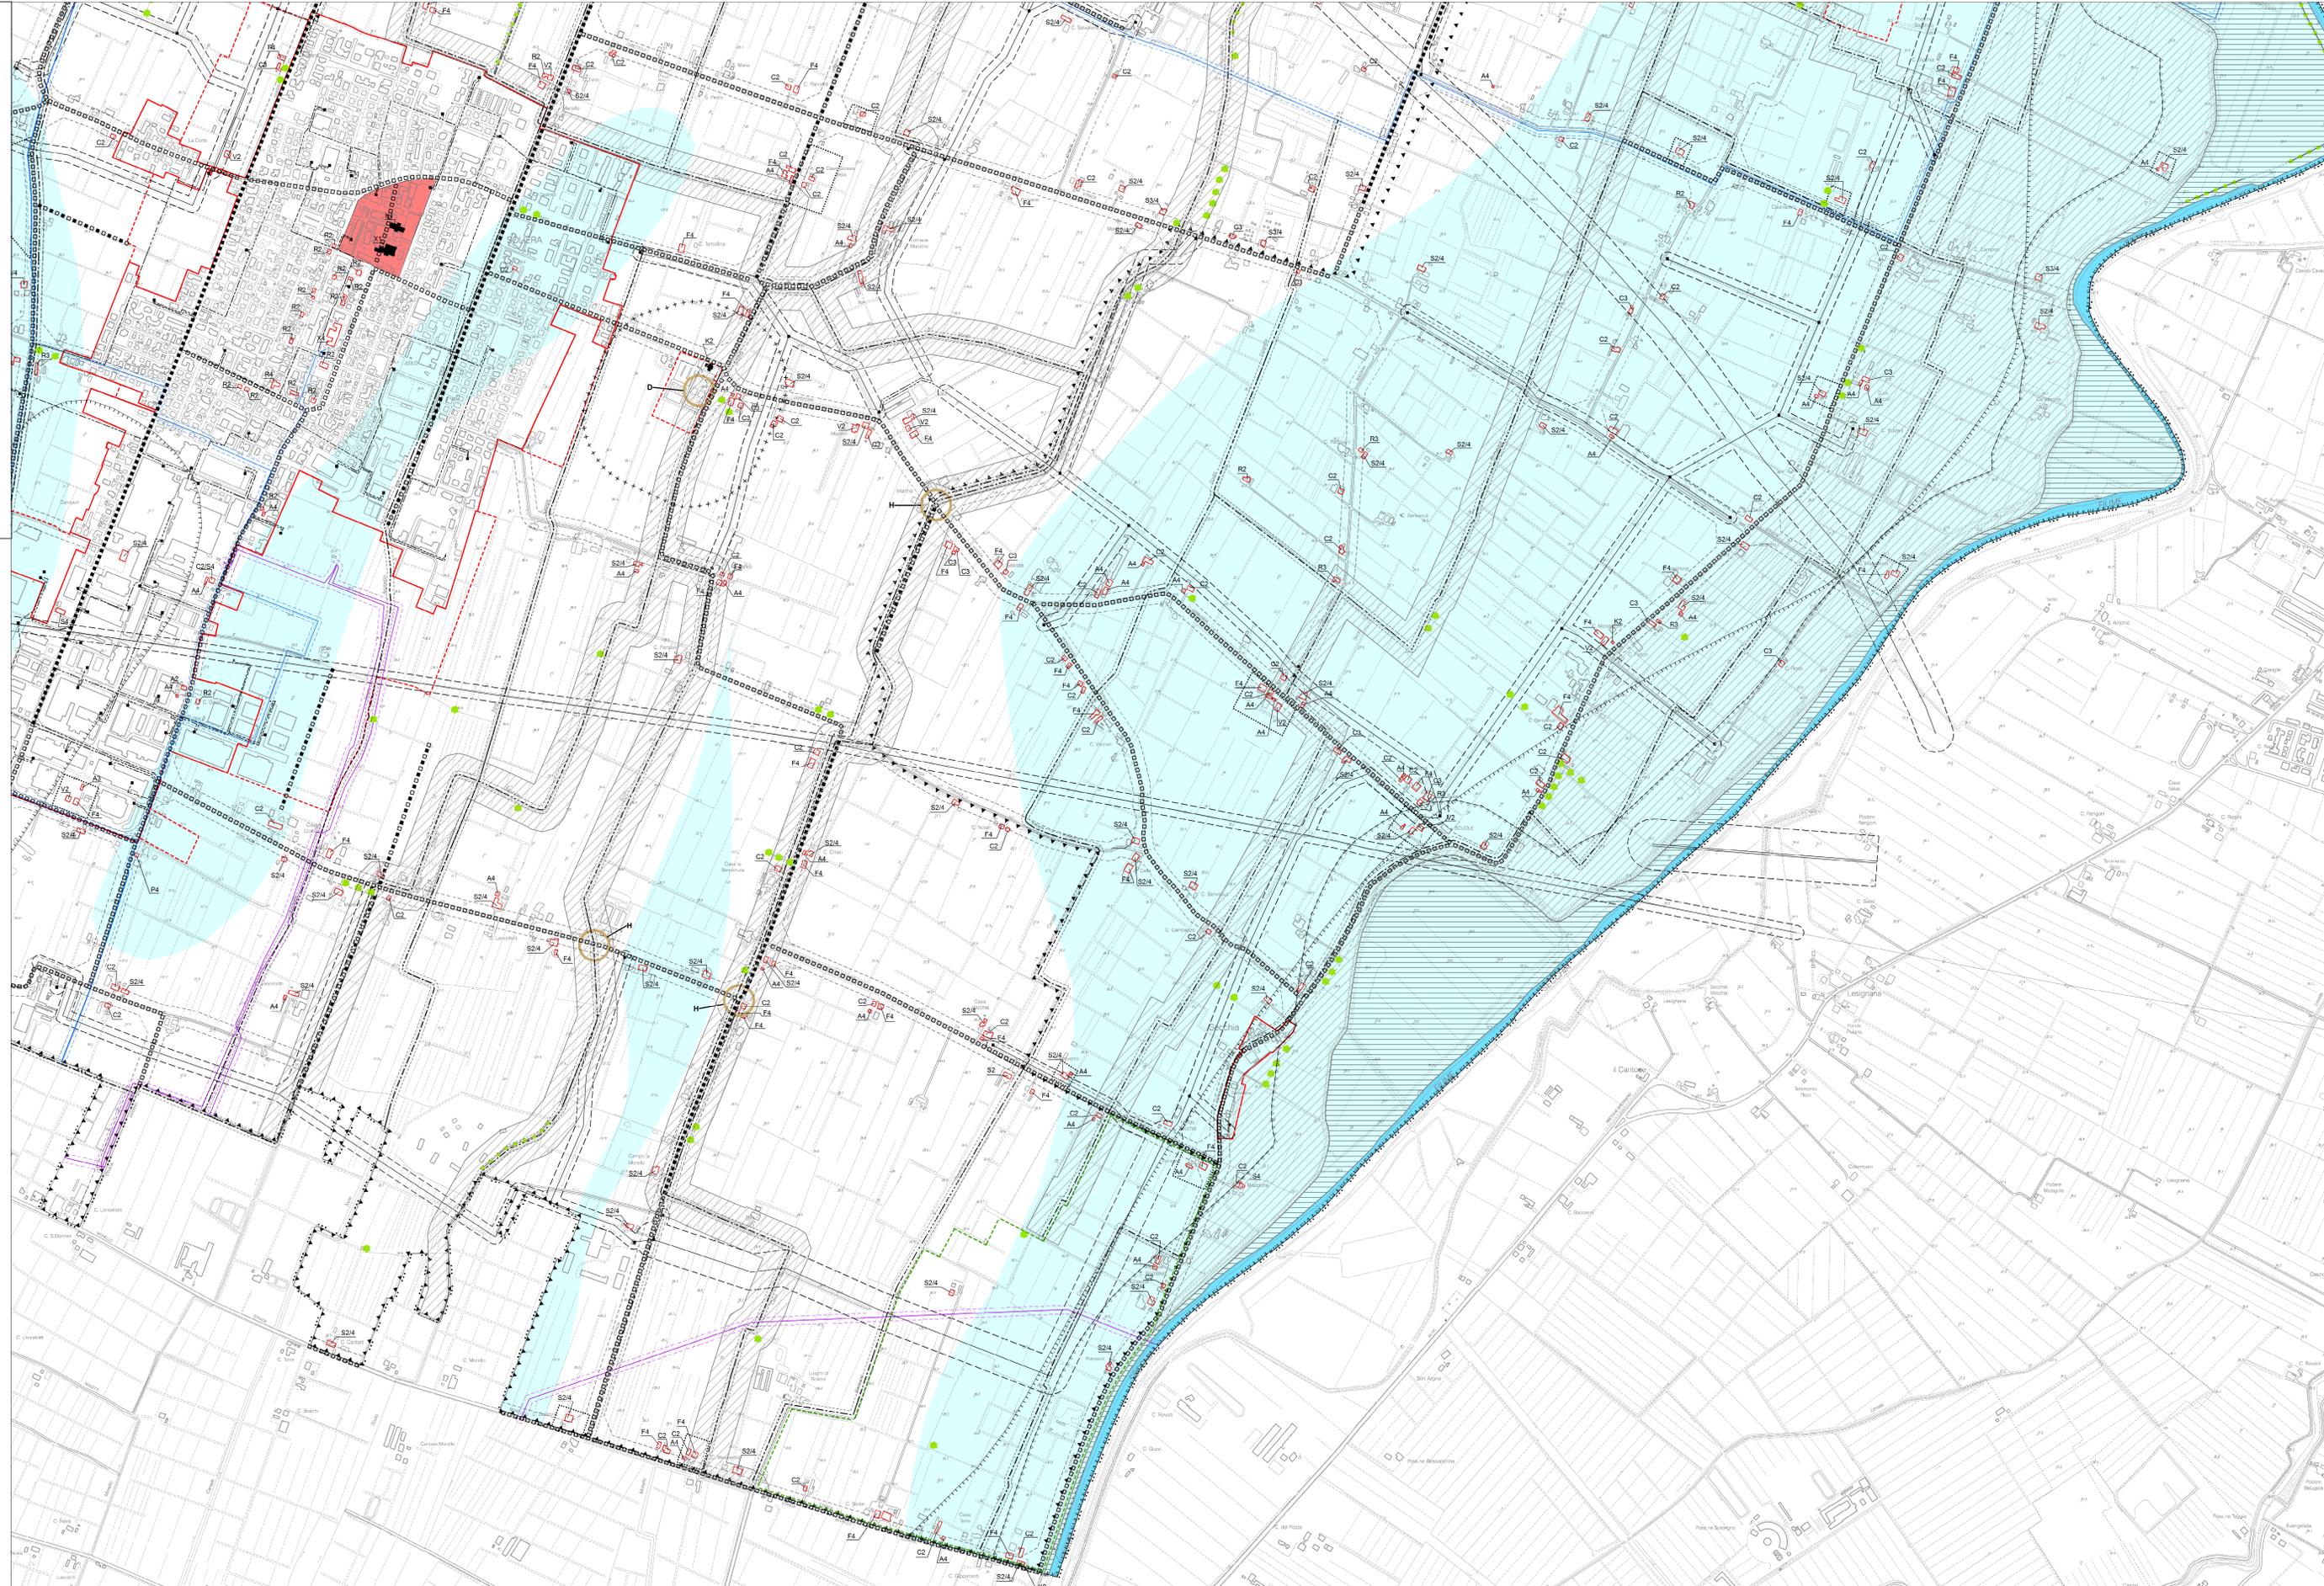

| no. | in. | revisione              | redatto | verificato | data           |
|-----|-----|------------------------|---------|------------|----------------|
| 1   | 1   | PER APPROVAZIONE       | CZ      | AB         | genno 2014     |
| 2   | 2   | PER APPROVAZIONE       | CZ      | AB         | maggio 2016    |
| 3   | 3   | APPROVAZIONE           | CZ      | AB         | maggio 2016    |
| 4   | 4   | PER ADOZIONE           | CZ      | AB         | luglio 2016    |
| 5   | 5   | PER CONTRODEDOTTAZIONE | CZ      | AB         | marzo 2017     |
| 6   | 6   | APPROVAZIONE           | CZ      | AB         | 27 aprile 2017 |