

**COMUNE DI SOLIERA  
PROVINCIA DI MODENA**

DENOMINAZIONE:  
**PIANO URBANISTICO ATTUATIVO  
VIA BOITO "COMPARTO D3.1-2"**

OGGETTO:  
**PROGETTO DEFINITIVO/ESECUTIVO RETI DI FOGNATURA E  
SOTTOSERVIZI ACQUA E GAS**

TITOLO:  
**PLANIMETRIA GENERALE INTERVENTO**

DATA:  
Agosto 2019

SCALA:  
1:500

ELABORATO:  
**Tav-01**

COMMITTENZA:  
**ORIONE s.r.l.  
Via Galvani, 31, 41012 Carpi (MO)**


PROGETTO ARCHITETTONICO:  
Ing. Loris Grotti

PROGETTO SPECIALISTICO:  
Ing. Andrea Artusi  
c/o SINERGIA s.r.l.  
Via Paganelli, 20 41122 Modena  
Tel 059/8752988 Fax 059/4823606  
Email info@sinergia-srl.net



**LEGENDA**

- Allacciamento privato di progetto a fognatura acque meteoriche
- - - Reti di fognatura acque meteoriche pubbliche di progetto
- - - Reti di fognatura acque meteoriche esistente
- Reticolo secondario a cielo aperto
- Allacciamento privato di progetto a fognatura acque reflue
- - - Reti di fognatura acque nere esistente
- Chiusino caditoia
- Pozzetto di ispezione su condotta acque meteoriche
- Pozzetto di ispezione su condotta acque nere
- Id nodo - quota fondo pozzetto
- Volume di laminazione a cielo aperto

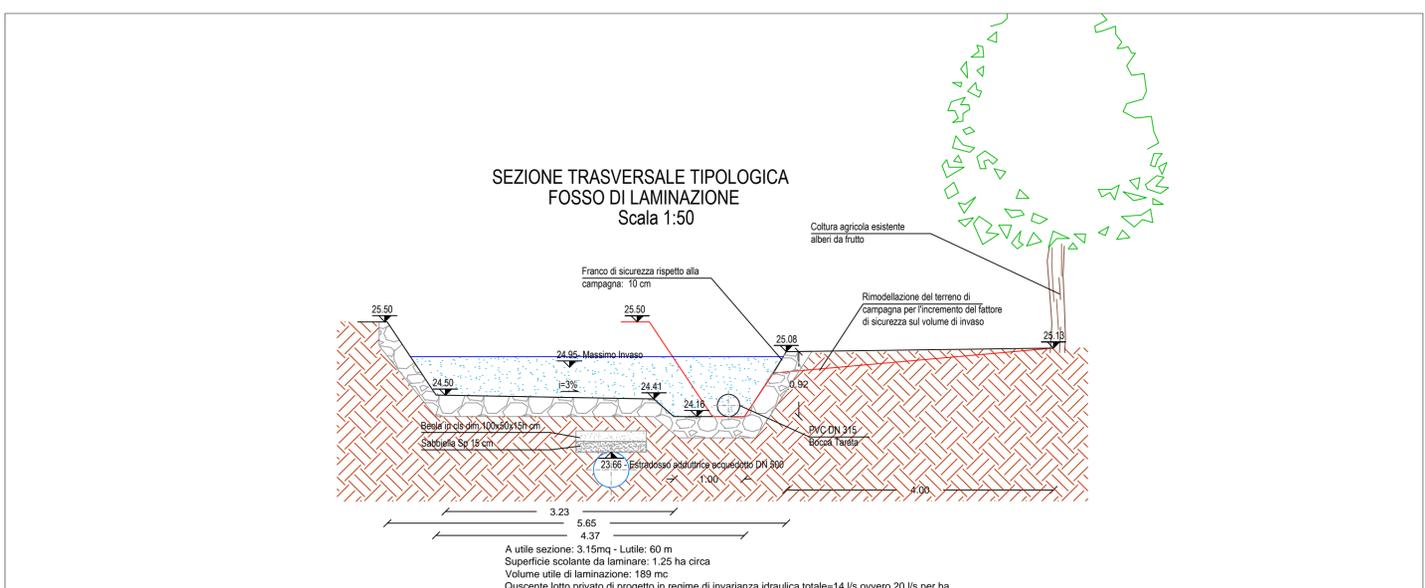

Approvato				Firma
Controllato				Firma
Redatto	ING.A.ARTUSI			Firma
Collab. Proget.	ING.D.PAGANELLI	Data	31/07/19	
Cod. Doc.		Scala	1:500	