


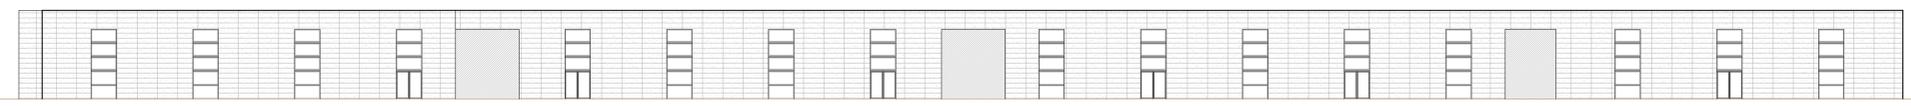

■ SUPERFICIE DI VENDITA DI PRODOTTI NON ALIMENTARI: 5.000 mq TOTALI
■ SUPERFICIE PER RISTORAZIONE: 950 mq TOTALI

PROSPETTO SUD
scala 1:200





COMUNE DI SOLIERA
PROVINCIA DI MODENA

PIANO DI ATTUAZIONE DI INIZIATIVA PRIVATA PER LA TRASFORMAZIONE DA ATTIVITA' PRODUTTIVE AD ATTIVITA' COMMERCIALI - AREA SICEM - PROGETTO DI VARIANTE

STATO DI PROGETTO

Piante e prospetti edificio 2 **A09v**

scala 1:200 Luglio 2013

RICHIEDENTI: SICEM S.P.A. - CEPINA S.R.L.

IL TECNICO
Ing. Roberto Luppi
via. of. del Lazzarini, 73 - 41028 Vignola (MO)
tel. 059/712350 - fax 059/712710 - cell. 3396320146
email: luppi@stet.it

STUDIO TECNICO ING. ROBERTO LUPPI