



COMUNE DI  
SOLIERA  
provincia di Modena

# PSC

PIANO STRUTTURALE  
COMUNALE

legge regionale 20/2000

## ARTICOLAZIONE DEL TERRITORIO E ASSETTO MOBILITA'

VARIANTE 2013 1°

scala 1:10000

tav. 1.2

Il Sindaco  
l'Assessore  
il Segr. C. I. e


stesura approvata:  
delibere C.C. n. 36 del 22/04/2009

Progetto: **tecnicoop** s.r.l.  
Progettista responsabile: Arch. Rudi Falcoi



### Legenda

- Confine del territorio comunale
- Perimetro del territorio urbanizzato
- Perimetro del territorio urbanizzabile
- SISTEMA DELLE INFRASTRUTTURE PER LA MOBILITA'**
- Viabilità primaria regionale o provinciale
- Corridoio infrastrutturale per la "SP1"
- Viabilità extraurbana secondaria
- Viabilità extraurbana secondaria (tratti da realizzare)
- Principali strade urbane di distribuzione
- Principali strade urbane di distribuzione (tratti da realizzare)
- Principale viabilità extraurbana locale
- Principali percorsi ciclabili extraurbani
- Ferrovia
- Nodi relativi a Viabilità primaria regionale o provinciale
- Nodi relativi a Viabilità extraurbana secondaria
- Nodi relativi a Principali strade di distribuzione
- Stazioni FS
- AMBITI DEL TERRITORIO URBANO**
- Centro storico
- Ambiti urbani consolidati
- AR1 - Ambiti urbani di riqualificazione e/o integrazione del tessuto urbano tipo (ex D)
- AR2 - Ambiti urbani di riqualificazione-tipo 2 (ex C)
- C1/C2 - Ambiti per nuovi insediamenti urbani (ex C)
- G2 - Ambiti per nuovi insediamenti urbani (ex G2)
- Ambiti specializzati per attività produttive
- D3.1 - Nuovi ambiti specializzati per attività produttive prevalentemente secondarie
- D3.2 - Nuovi ambiti specializzati per attività produttive terziarie
- Ambiti (AR, C1, C2, G2) già attuati
- Porzioni degli ambiti C1/C2 da destinare a servizi o a parco urbano
- Perimetro dei comparti di attuazione soggetti a piano urbanistico attuativo o a progetto unitario convenzionato e relativo numero d'ordine
- Linee di forza del sistema dei servizi e del verde pubblico
- Principali nodi del sistema dei servizi pubblici e del verde pubblico
- Dotazioni ecologiche ed ambientali
- Dotazioni ecologiche ed ambientali: fasce di attenzione elettrodotta
- TERRITORIO RURALE**
- Territorio rurale
- Zone agricole speciali di salvaguardia infrastrutturale
- Parco territoriale
- Immobili ad uso produttivo in territorio rurale
- Insediamento a rischio di incidente rilevante (RIR)
- Fascia di attenzione al contorno dello stabilimento RIR
- Immobili ad uso produttivo in territorio rurale: attività agroindustriale
- Ambiti in cui sono ammissibili grandi strutture di vendita del settore non alimentare (entro i limiti e alle condizioni stabilite nel POIC)

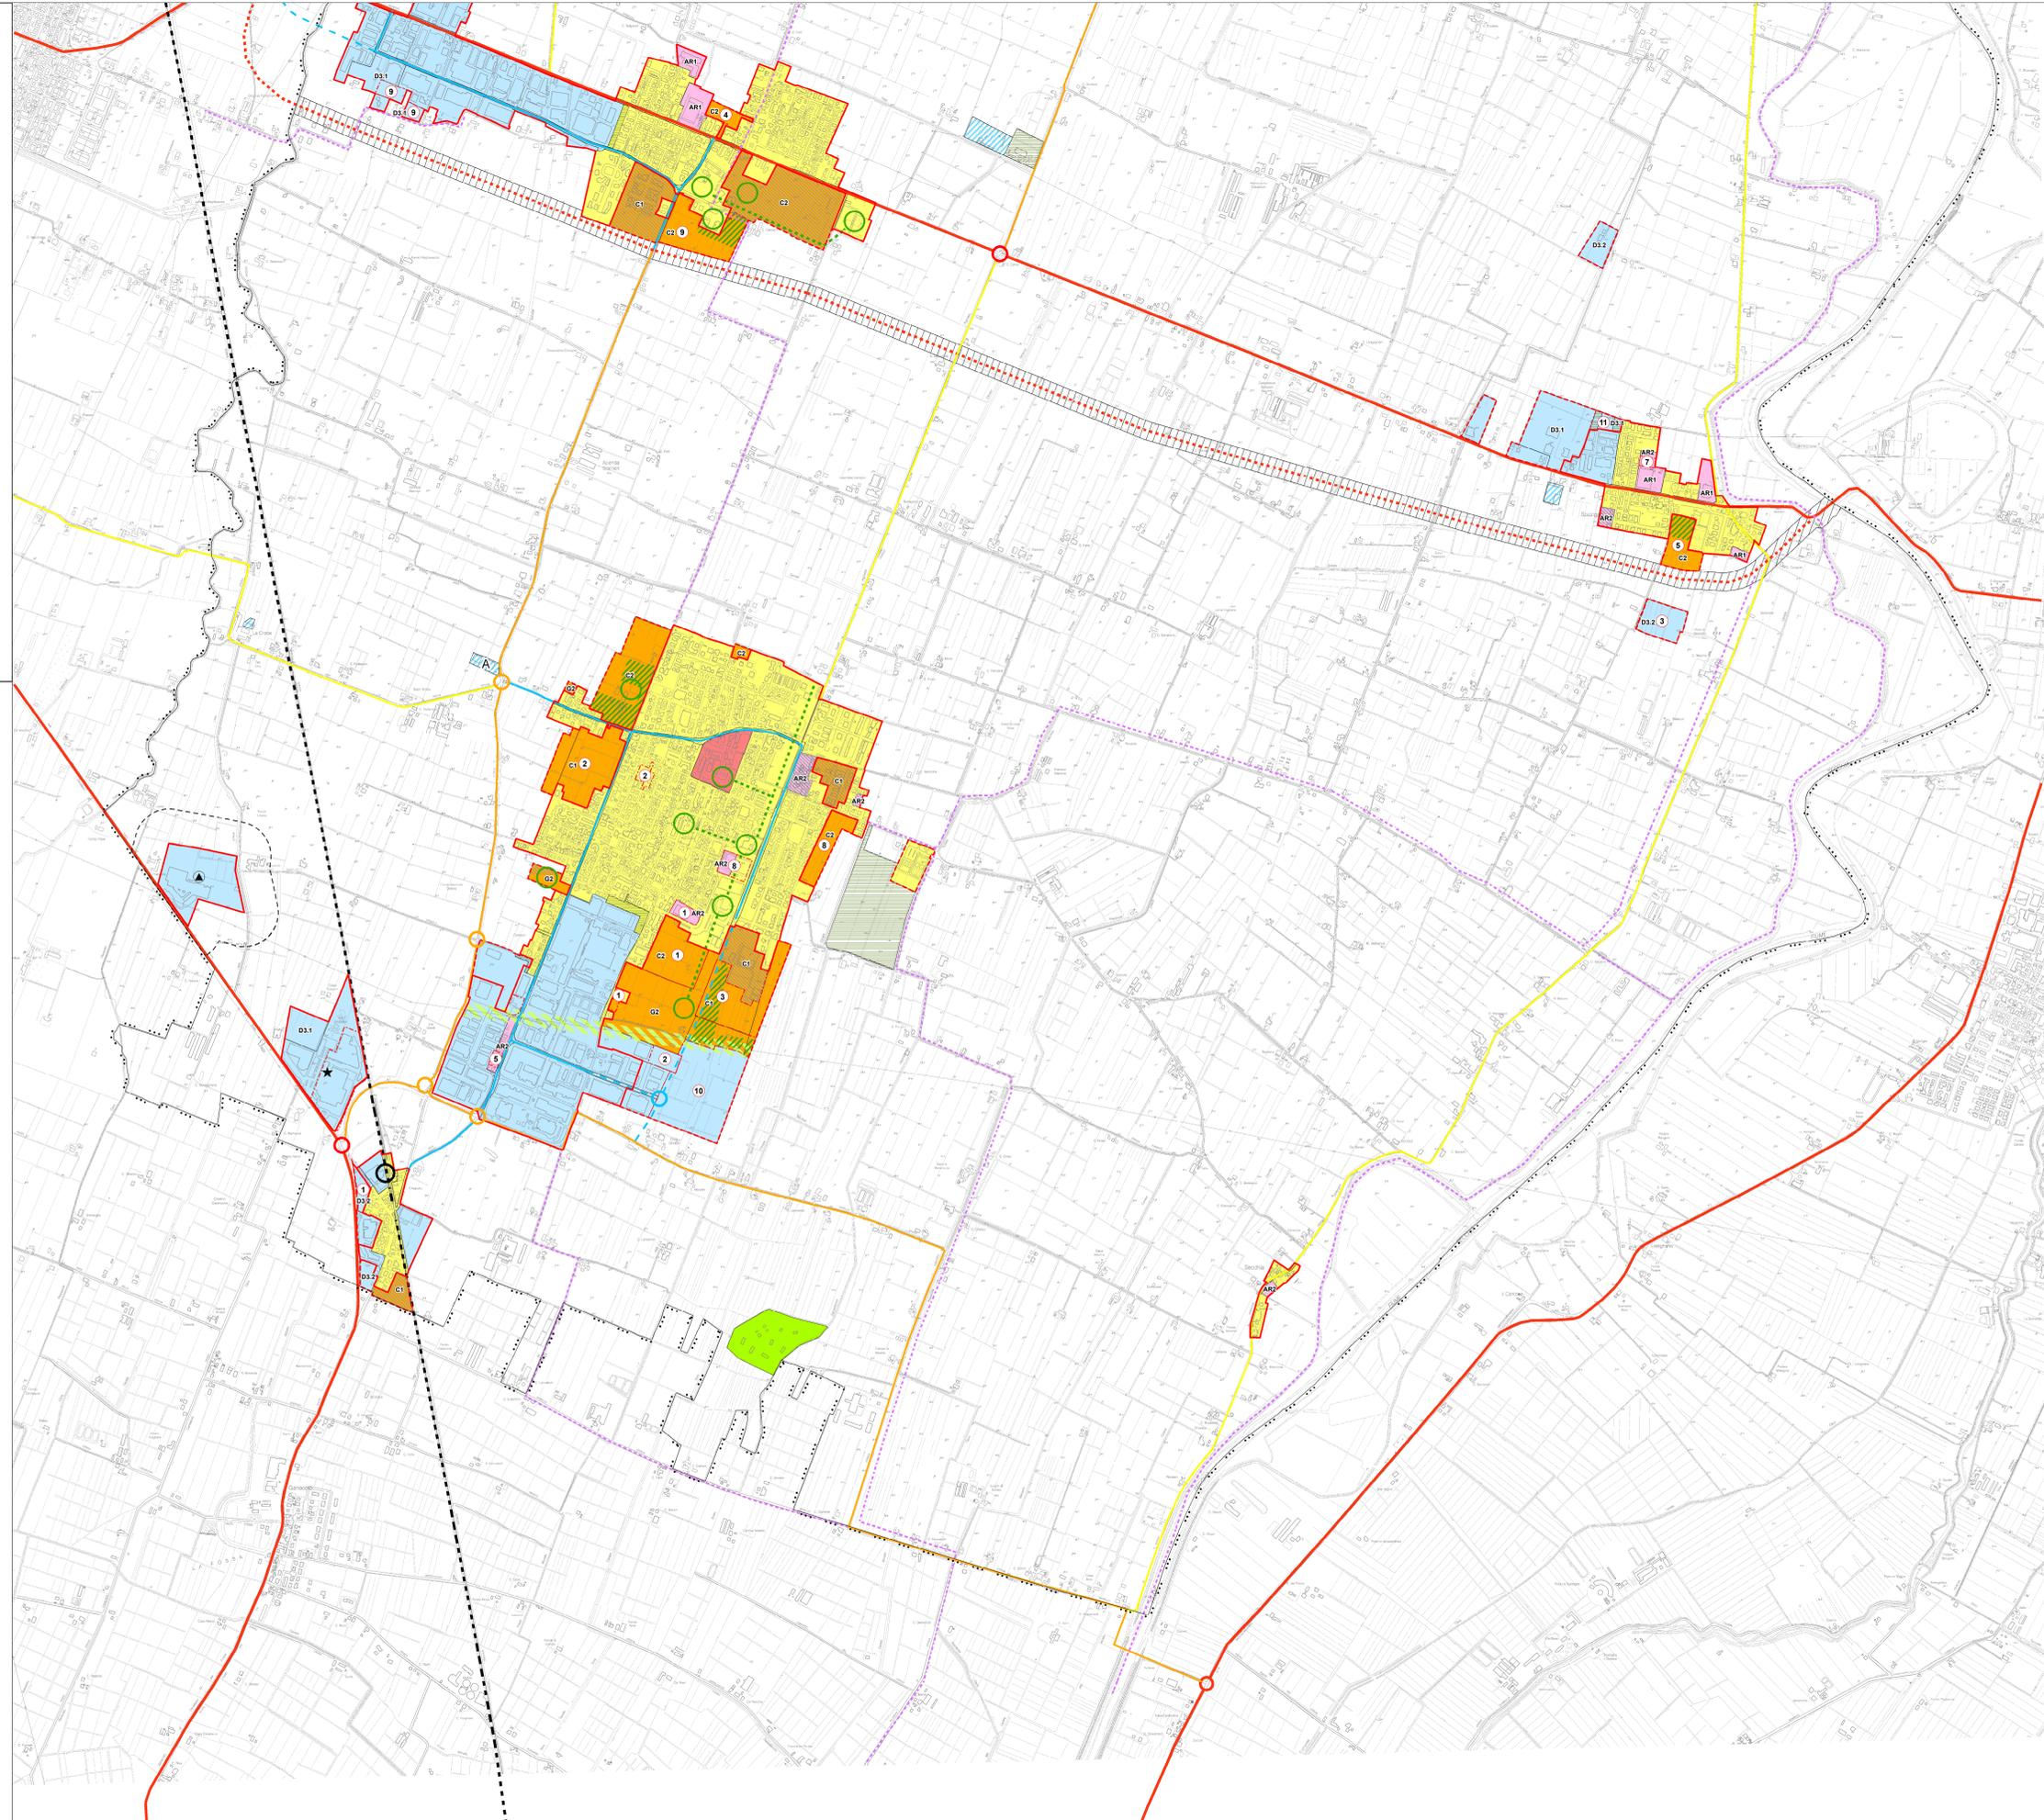

PROGETTAZIONE VARIANTE GENERALE		PROGETTAZIONE VARIANTE SPECIFICA	
Arch. Rudi Falcoi Geom. Sabrina Guzzardi		U.T. Comunale Arch. Alessandro Bello Dani. Luca Schiavi Silvia Taurasi Corrado Zironi	

n. lav.	n.	revisione	redatto	verificato	data
MPT	1	BOZZA DI PIANO	SG	RF	dicembre 2006
	2	DOCUMENTO PRELIMINARE	SG	RF	dicembre 2007
	3	PER CONFERENZA	SG	RF	marzo 2008
	4	PER ADOZIONE	SG	RF	dicembre 2008
	5	PER APPROVAZIONE	SG	RF	aprile 2009
	6	PER ADOZIONE	CZ	AB	marzo 2013