


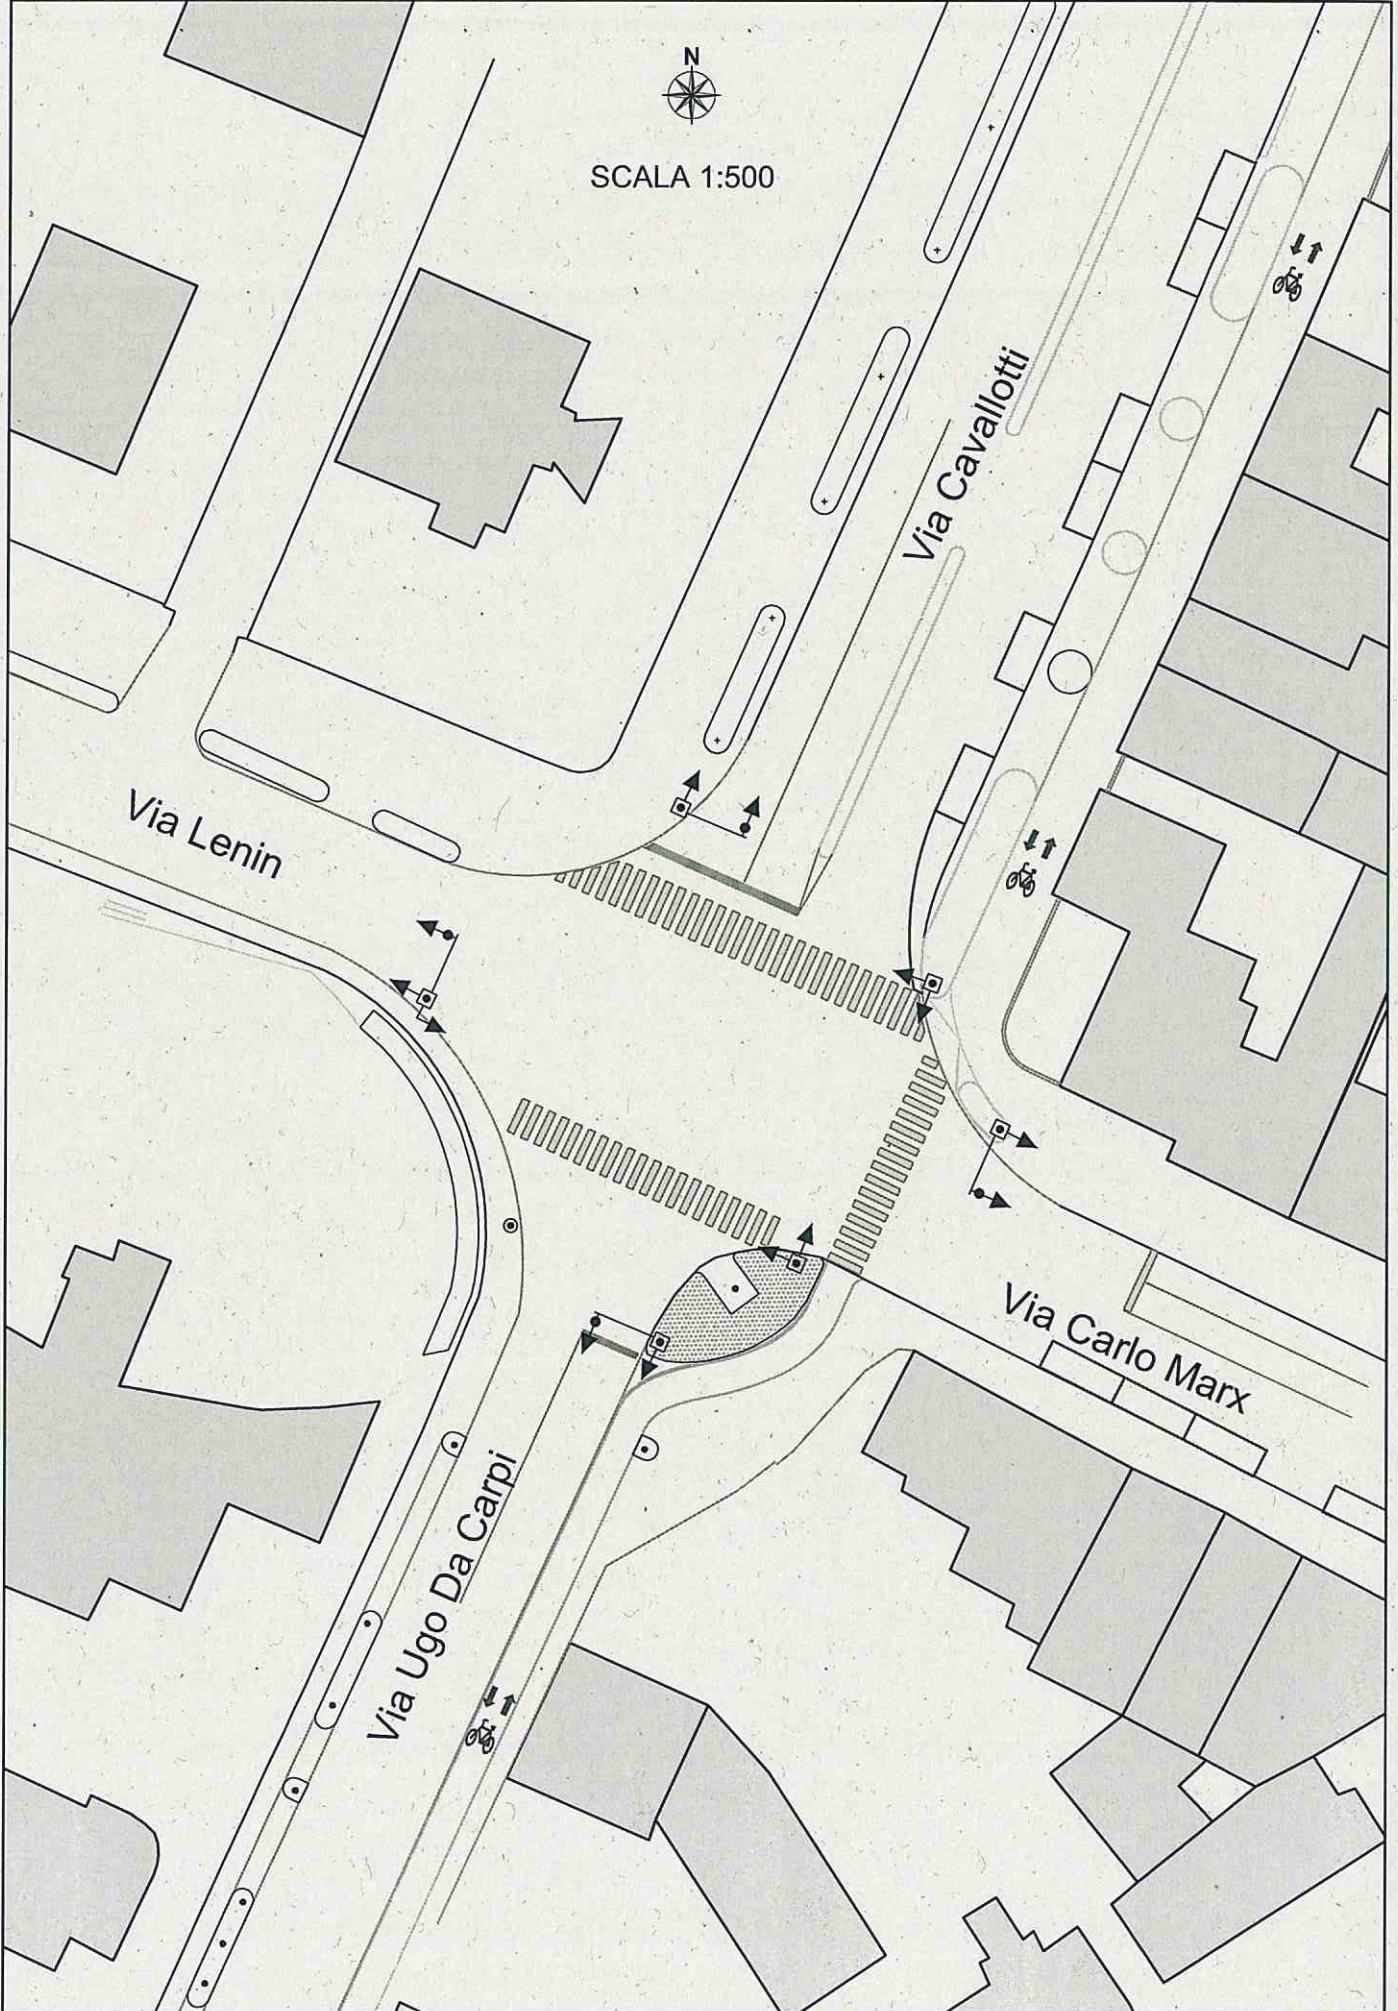

SCALA 1:500







SCALA 1:500

Tangenziale Losi

Via San Giacomo

Via Molinari

Tangenziale Losi

