



Unione
delle
**Terre
d'Argine**
Carpi
Campogalliano
Soliera
Novi di Modena

COMUNE DI CARPI

Sett. A3 - Lavori Pubblici Infrastrutture Patrimonio
Unità Operativa Nuove Opere e Manutenzione Straordinaria e Bioedilizia

**LAVORI DI RIFACIMENTO DELLA PAVIMENTAZIONE E
DEI TINTEGGI NEI NIDI D'INFANZIA "AGORÀ -
MELARANCIA" IN VIA ATENE N. 3, CARPI**

PROGETTO ESECUTIVO



CARPI, 20/04/2020

Il Responsabile del Procedimento
Geom. CRISTINA MERIGHI

Il Tecnico Progettista
Ing. DAVIDE GRASSO

INQUADRAMENTO URBANISTICO

Tavola
01

Scala
VARIE


Disegnatori
FILIPPO GIACOBBAZZI

File
F:\DATI\Disegna3\Nuovo Archivio 2004\ D-E-F-G) Edif.scot1-Nidi-DID-08-Melarancia (Via Atene 3)
EX-Bollitoro\08-Prog-22-20_Tinteppi_Pavimnti\22-20_MANUT_Pavim_Tinteppi.dwg




ESTRATTO MAPPA CATASTALE FG. 138, MAPP. 100

SC 1:2000

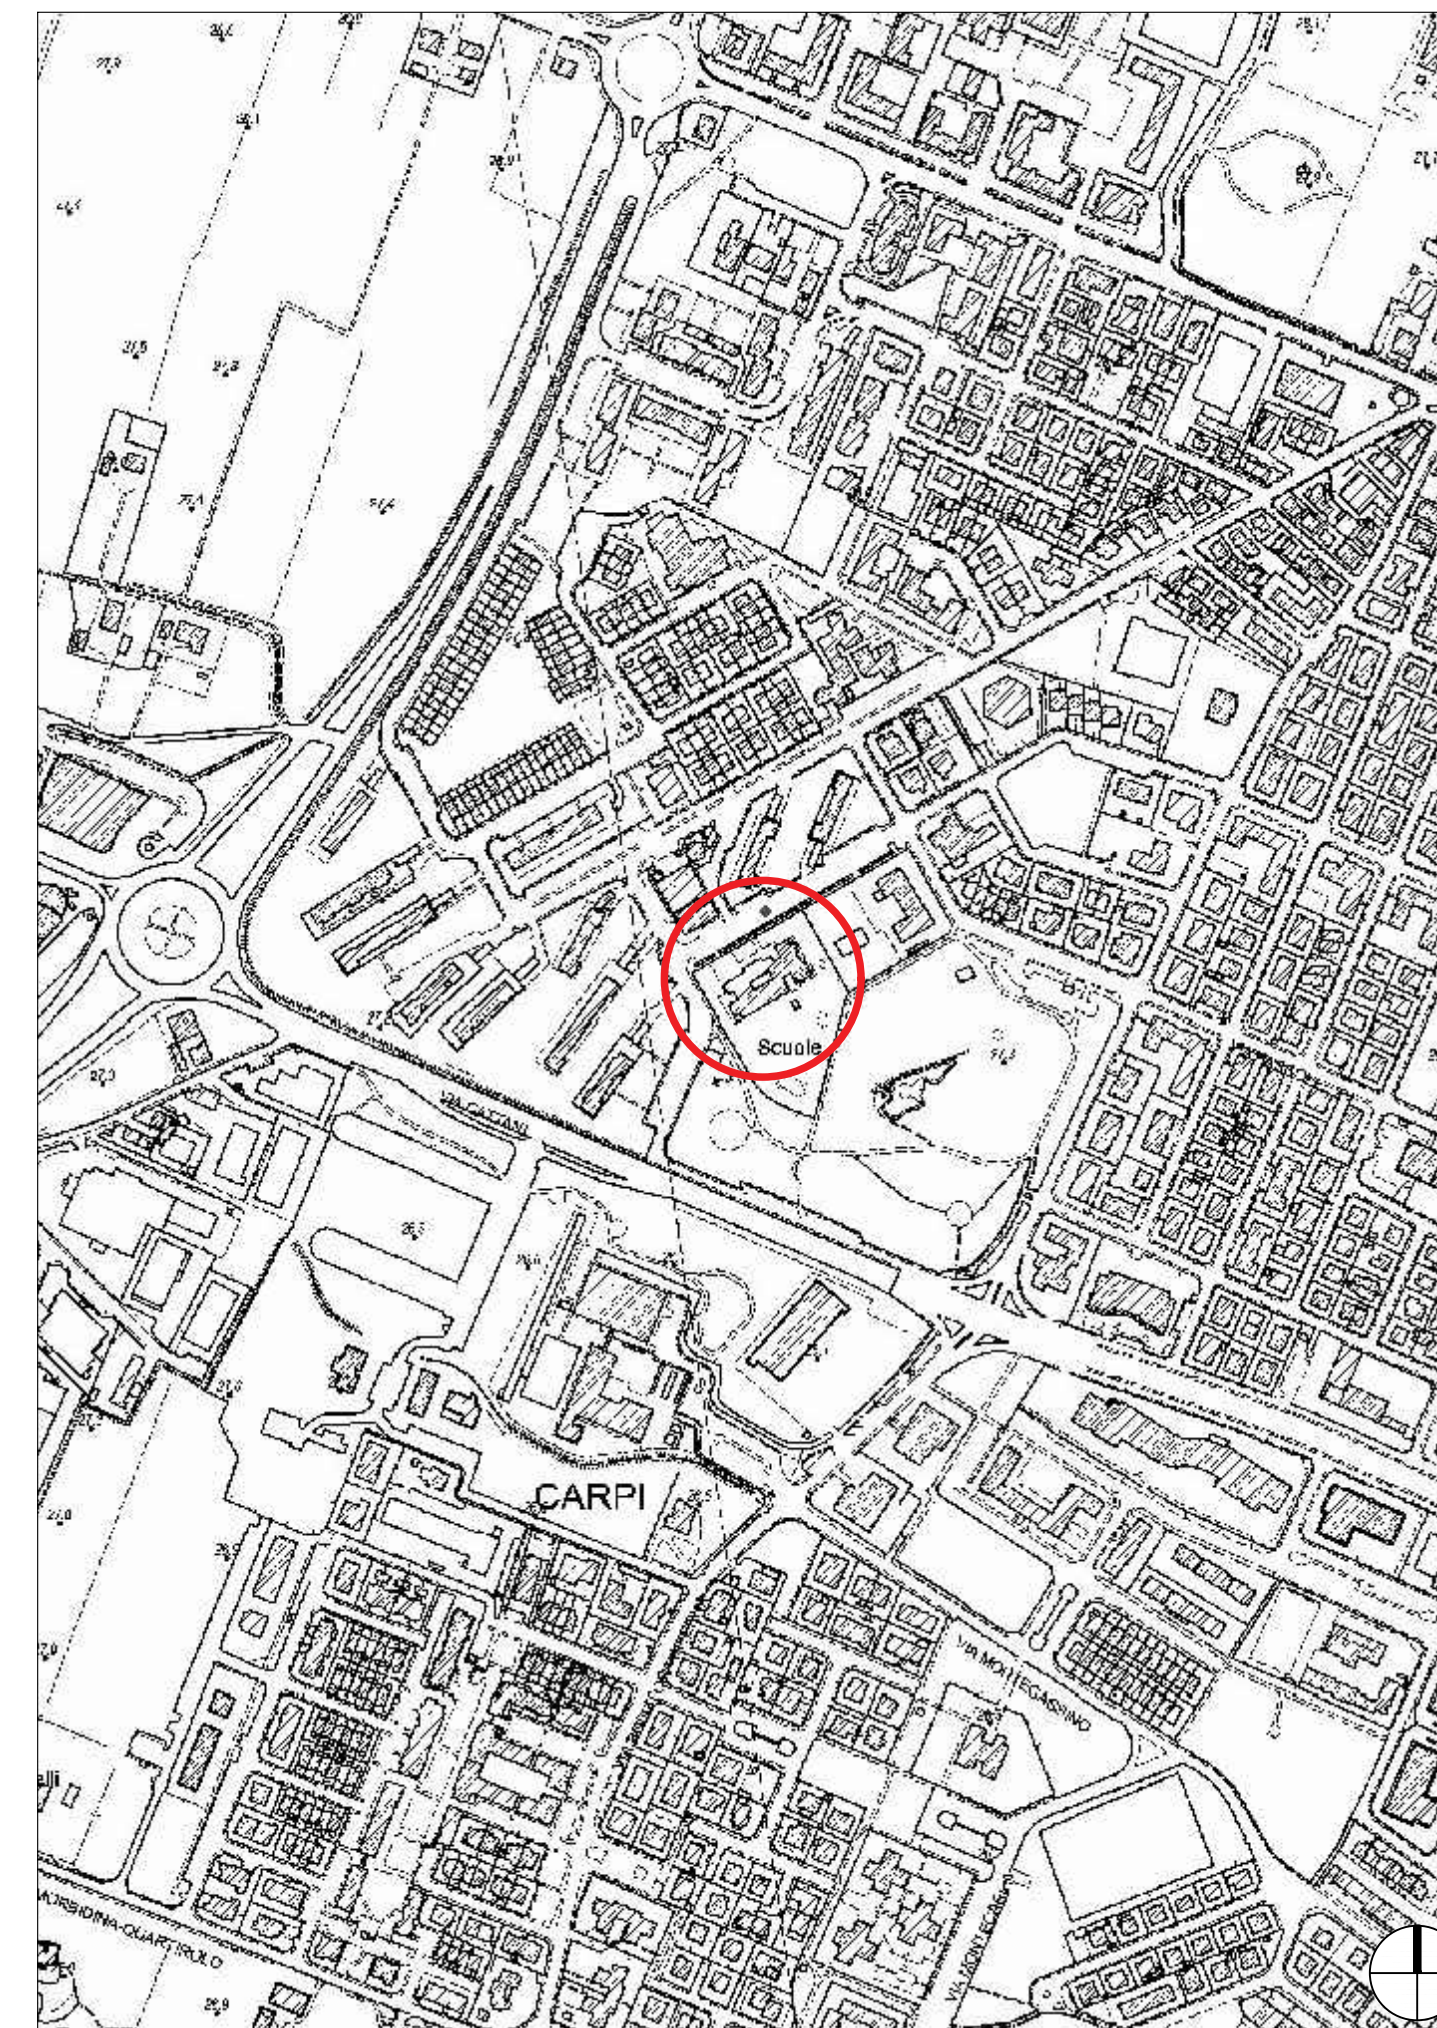

ESTRATTO CARTA TECNICA REGIONALE

Sc 1:5000

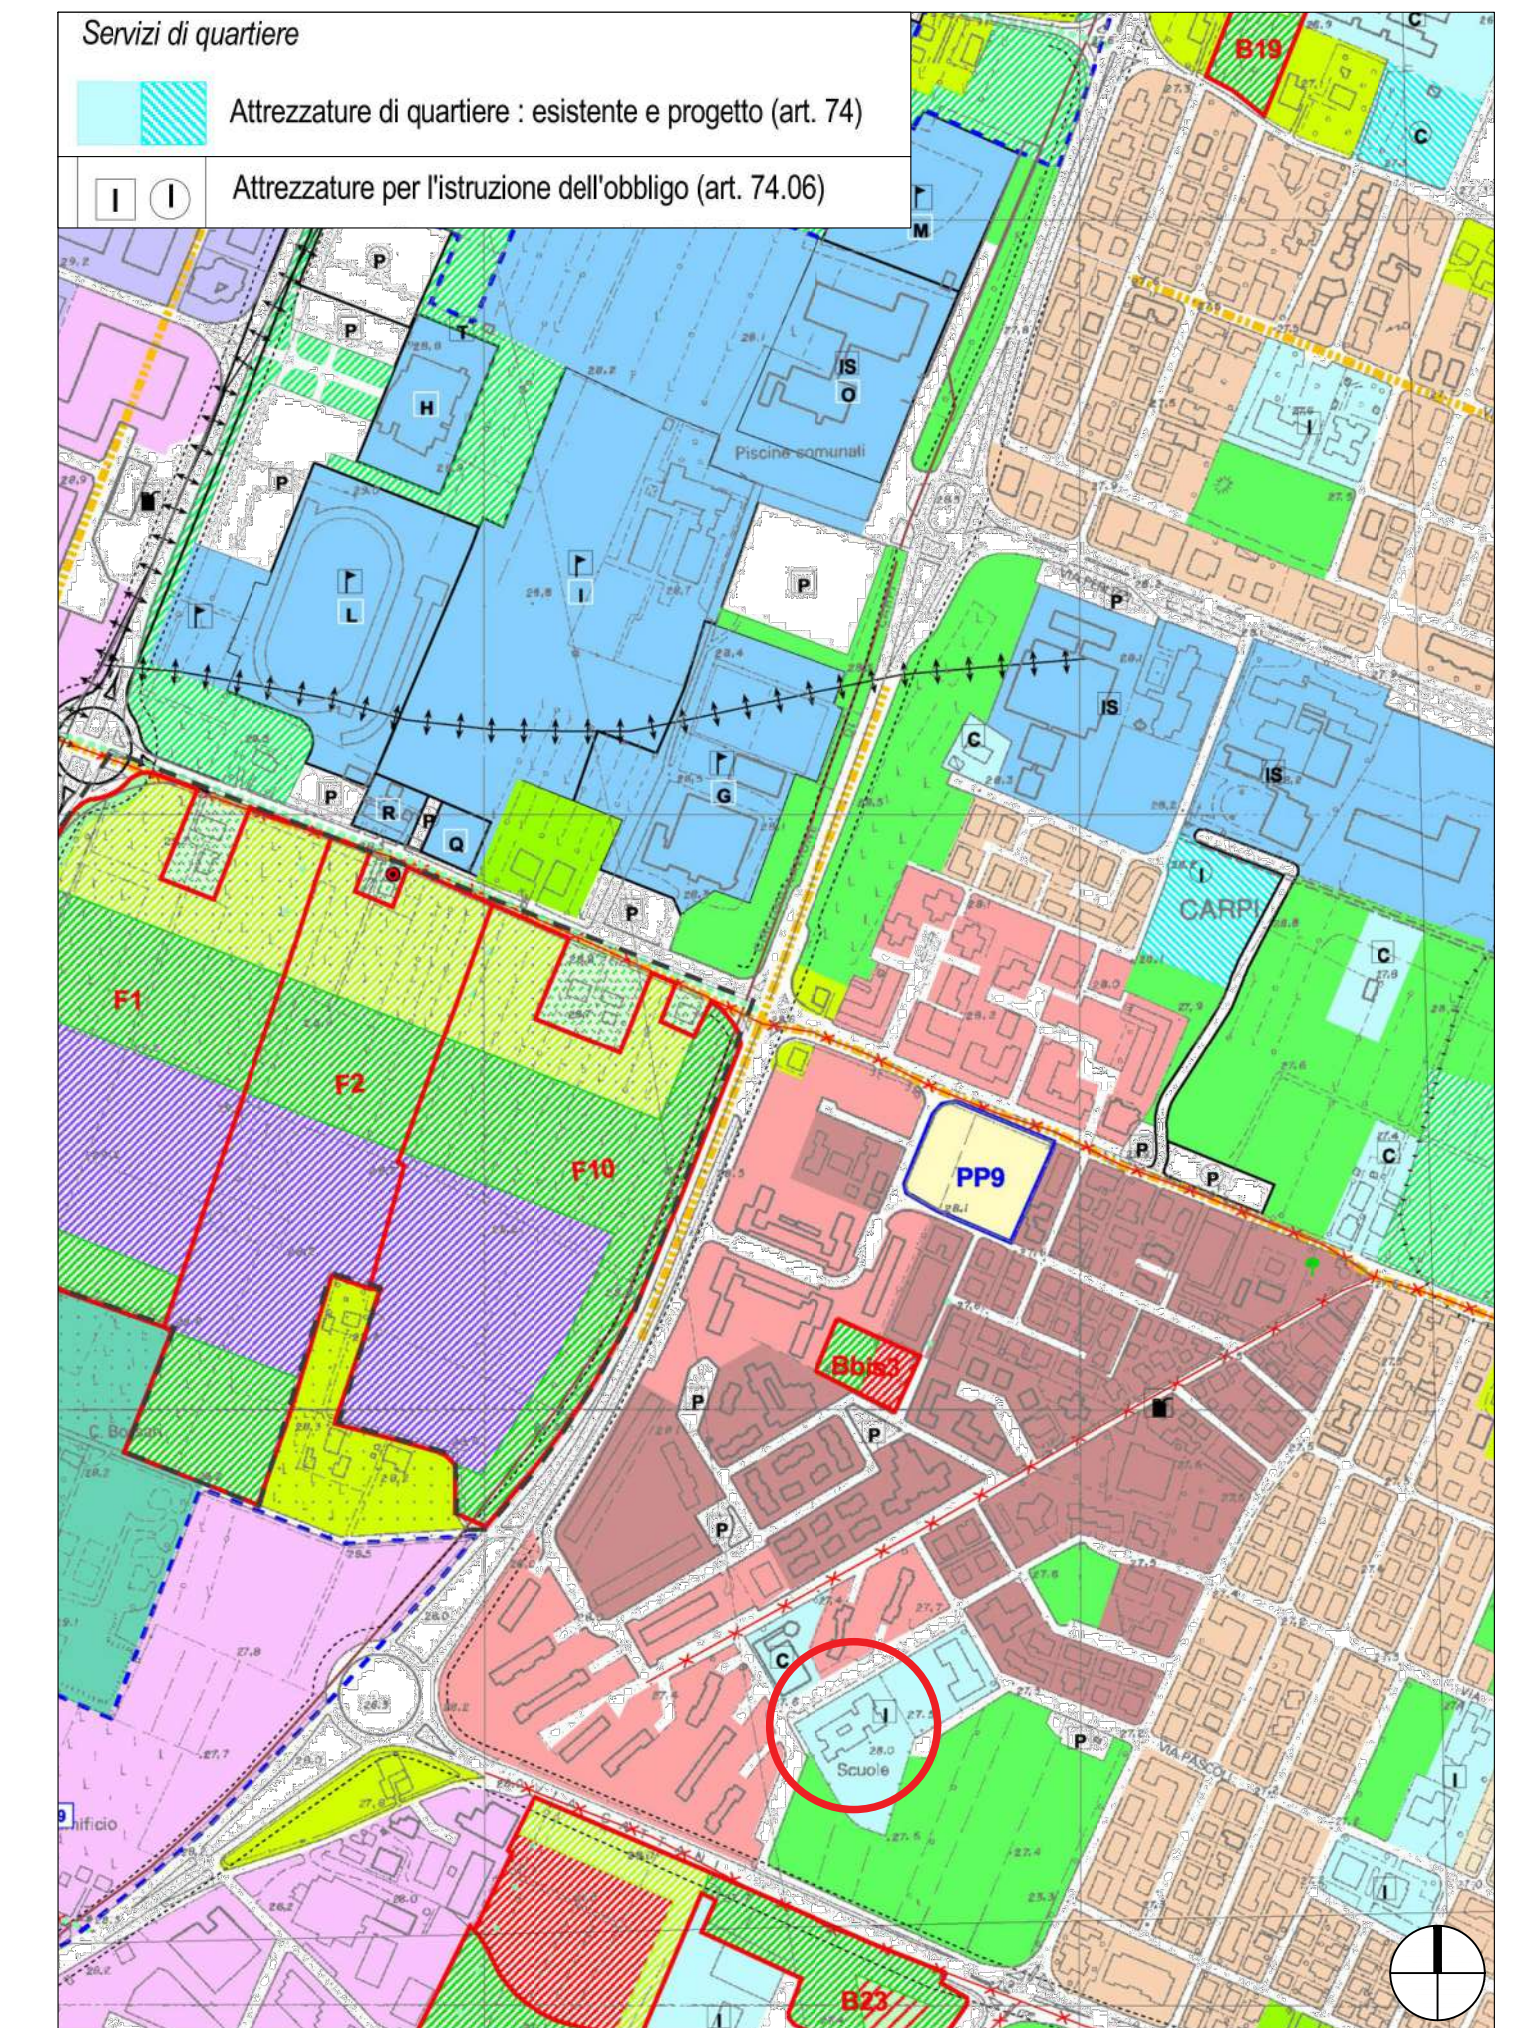

ESTRATTO PRG- PS2 AZZONAMENTO DEL TERRITORIO COMUNALE SC 1:5000