


SONDA ESTERNA
POSIZIONATA A NORD

SE

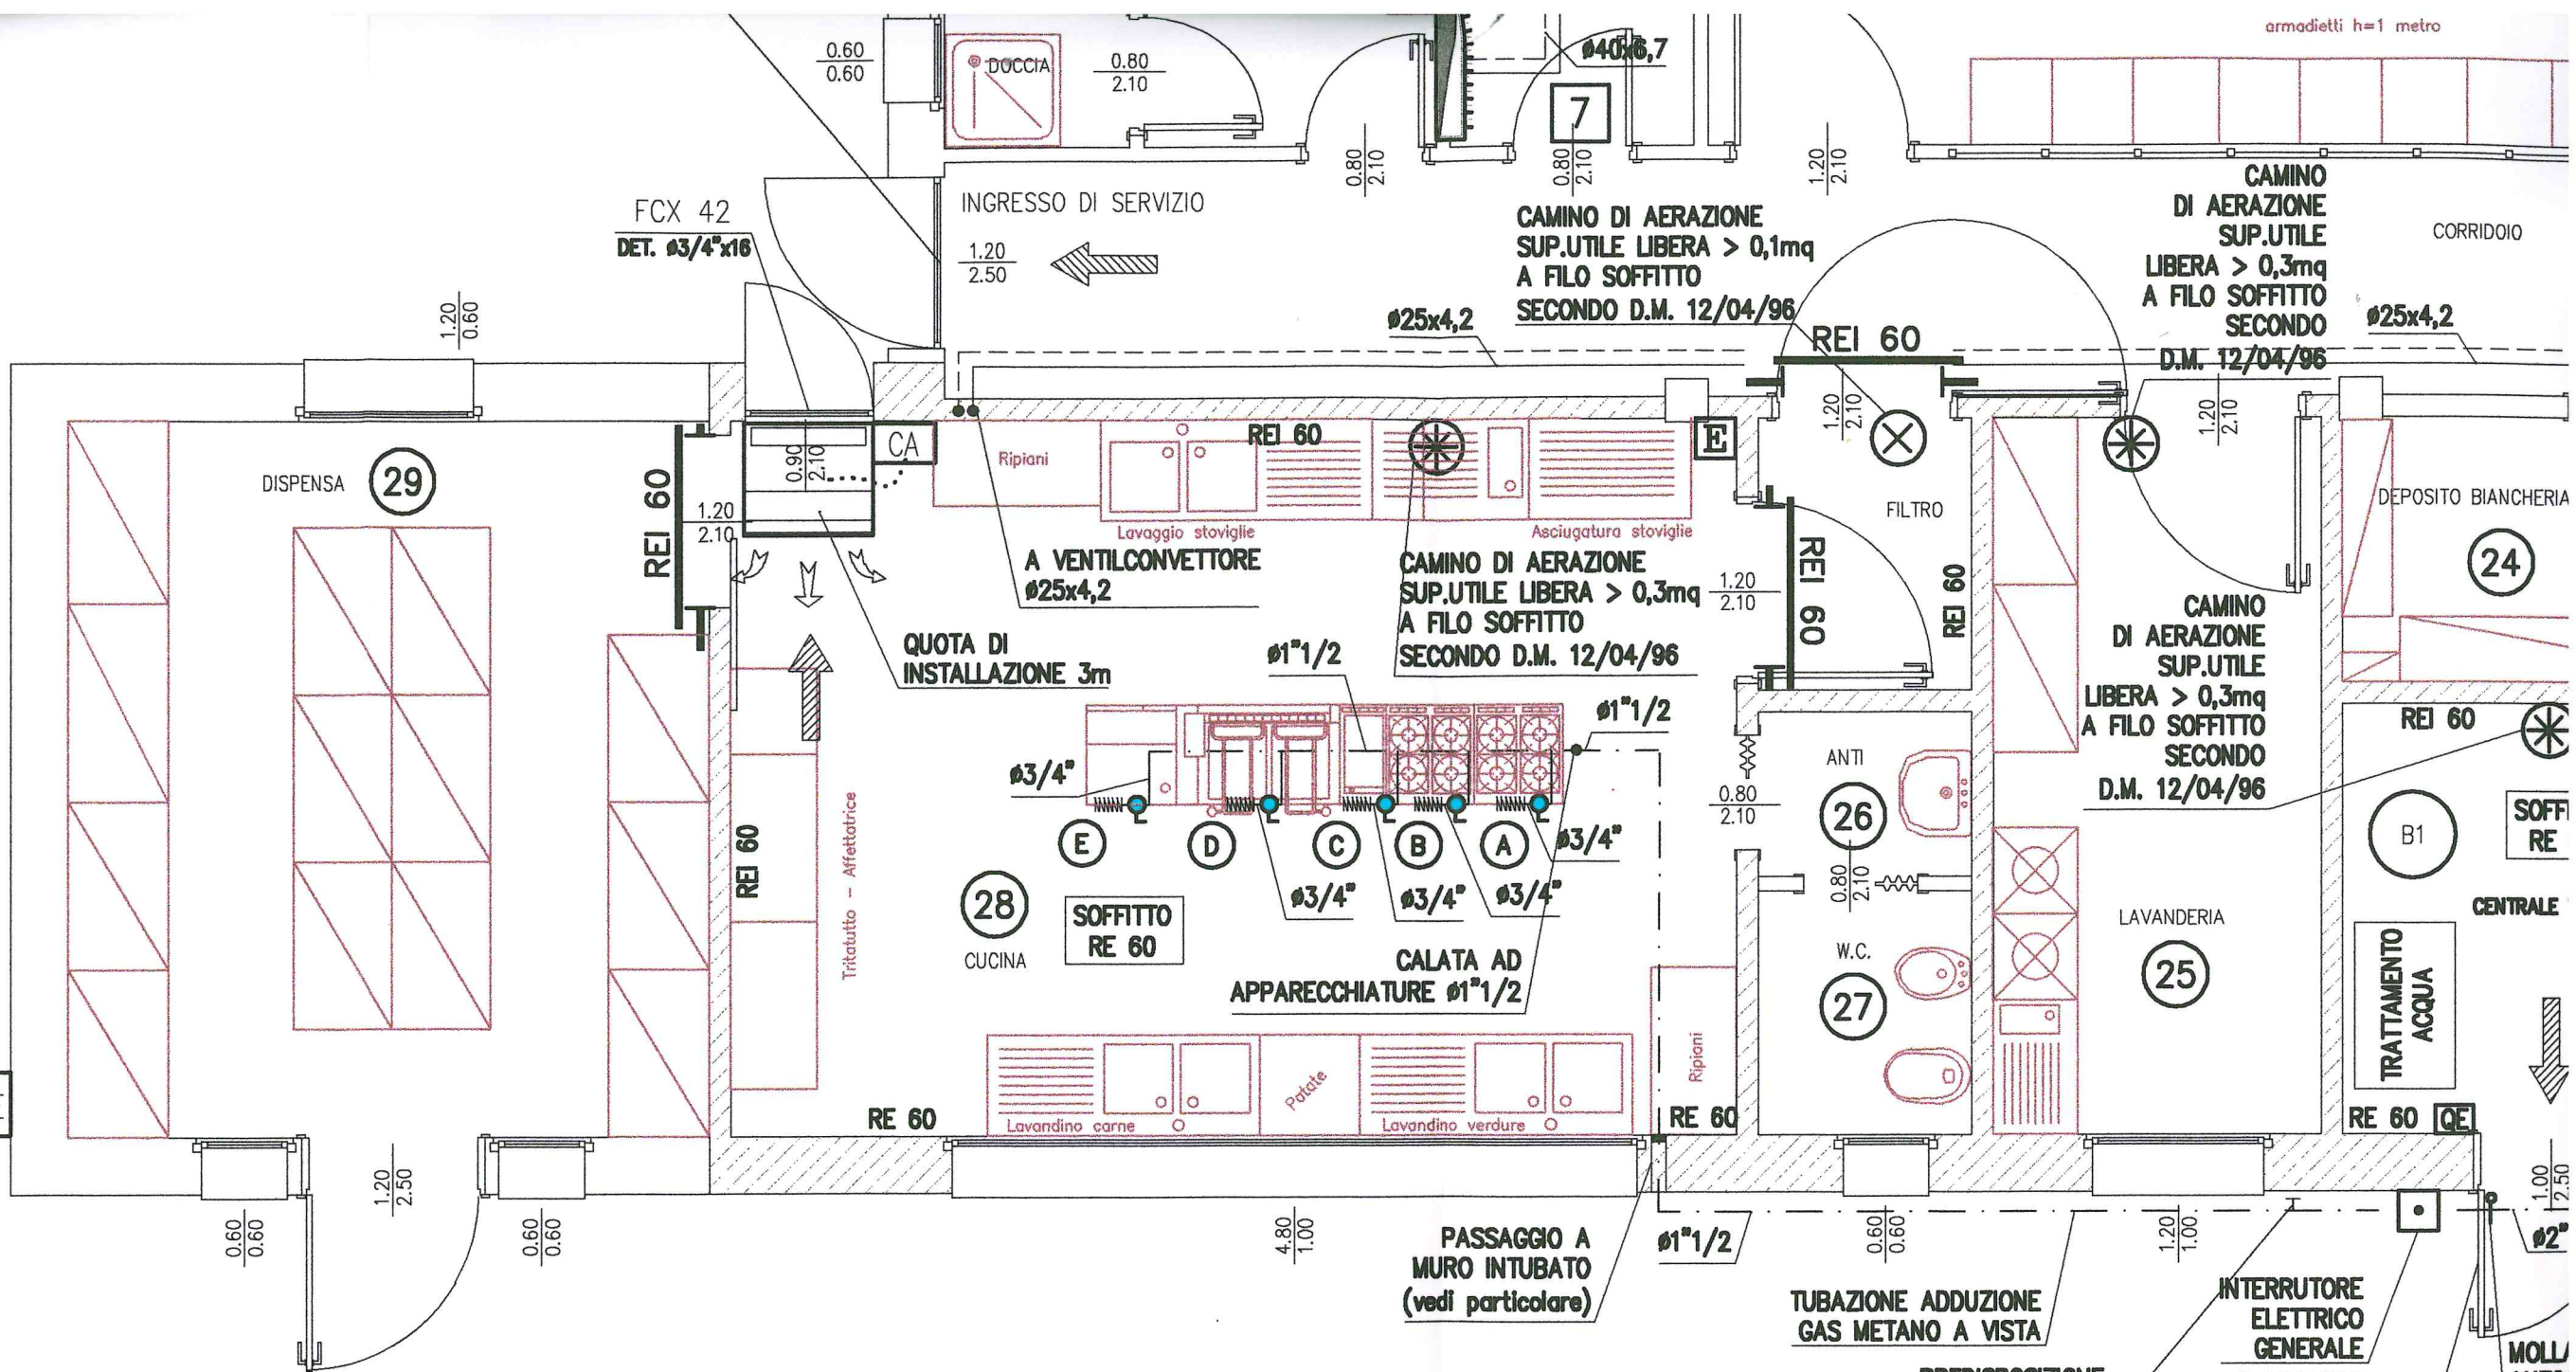

UTENZE CUCINA A GAS

- (A) FORNELLI 4 FUOCHI PIU' FORNO 29,5 kW
- (B) FORNELLI 4 FUOCHI 22 kW
- (C) SCALDAVIVANDE 5 kW
- (D) CUOCIPASTA 15 kW
- (E) FORNO CONVENZIONE VAPORE 20 kW

DESTINAZIONE APPARECCHIATURE
DA DEFINIRE IN FASE ESECUTIVA

CENTRALE TERMICA

VIETATO L'INGRESSO AI NON ADDETTI

NR. TEL. V.V.F. 115
NR. TEL. MANUTENTORE