

giancarlo spaggiari ingegnere  
Via Carpi-Ravarino, 843 - 41010 Limidi di Soliera (MO) - Albo Ingegneri Prov. Mo n° 509

# GIOVANNI SPAGGIARI


Via Carpi-Ravarino, 843 - 41010 limidi di soliera (mo)-albo  
ing. prov. mo n° 1652E

comitamento 059/859828 - telefax  
059/855090 - e-mail gsisrl@tin.it


## LIMIDI VERDE s.r.l.

<b>descrizione progetto</b> NUOVA COSTRUZIONE DI NIDO D'INFANZIA A LIMIDI DI SOLIERA VIA PAPOTTI VARIANTE IN CORSO D'OPERA ALLA CONCESSIONE EDILIZIA PRAT. N° 9207/2001 DEL 26/2/02		<b>progettista responsabile</b> ing. Gian Carlo Spaggiari	
<b>descrizione elaborato</b> PIANO TERRA PIANTA FUNZIONALE CONFORMITA' NORMATIVA ABBATTIMENTO BARRIERE ARCHITETTONICHE		<b>co-progettista</b> ing. Giovanni Spaggiari	
<b>collaboratori</b> geom. Alessandro Braida      geom. Antonio Cappetta			

<b>info stampa:</b> -disposit. di stampa: HPDJ650C -formato foglio: 860 x 490 -stile di stampa: giovanni.ctb	<b>elaborato nr.</b> 2	<b>data</b> 7.3.2003	<b>disegnato da</b> AC	<b>referimento</b> elaborato C.E. 9207/2001 del 26/2/02	<b>aggiornamento</b>	<b>data</b>
	<b>nome file</b> Pianta_Variante2.dwg	<b>scala</b> 1:100	<b>2/a</b>			

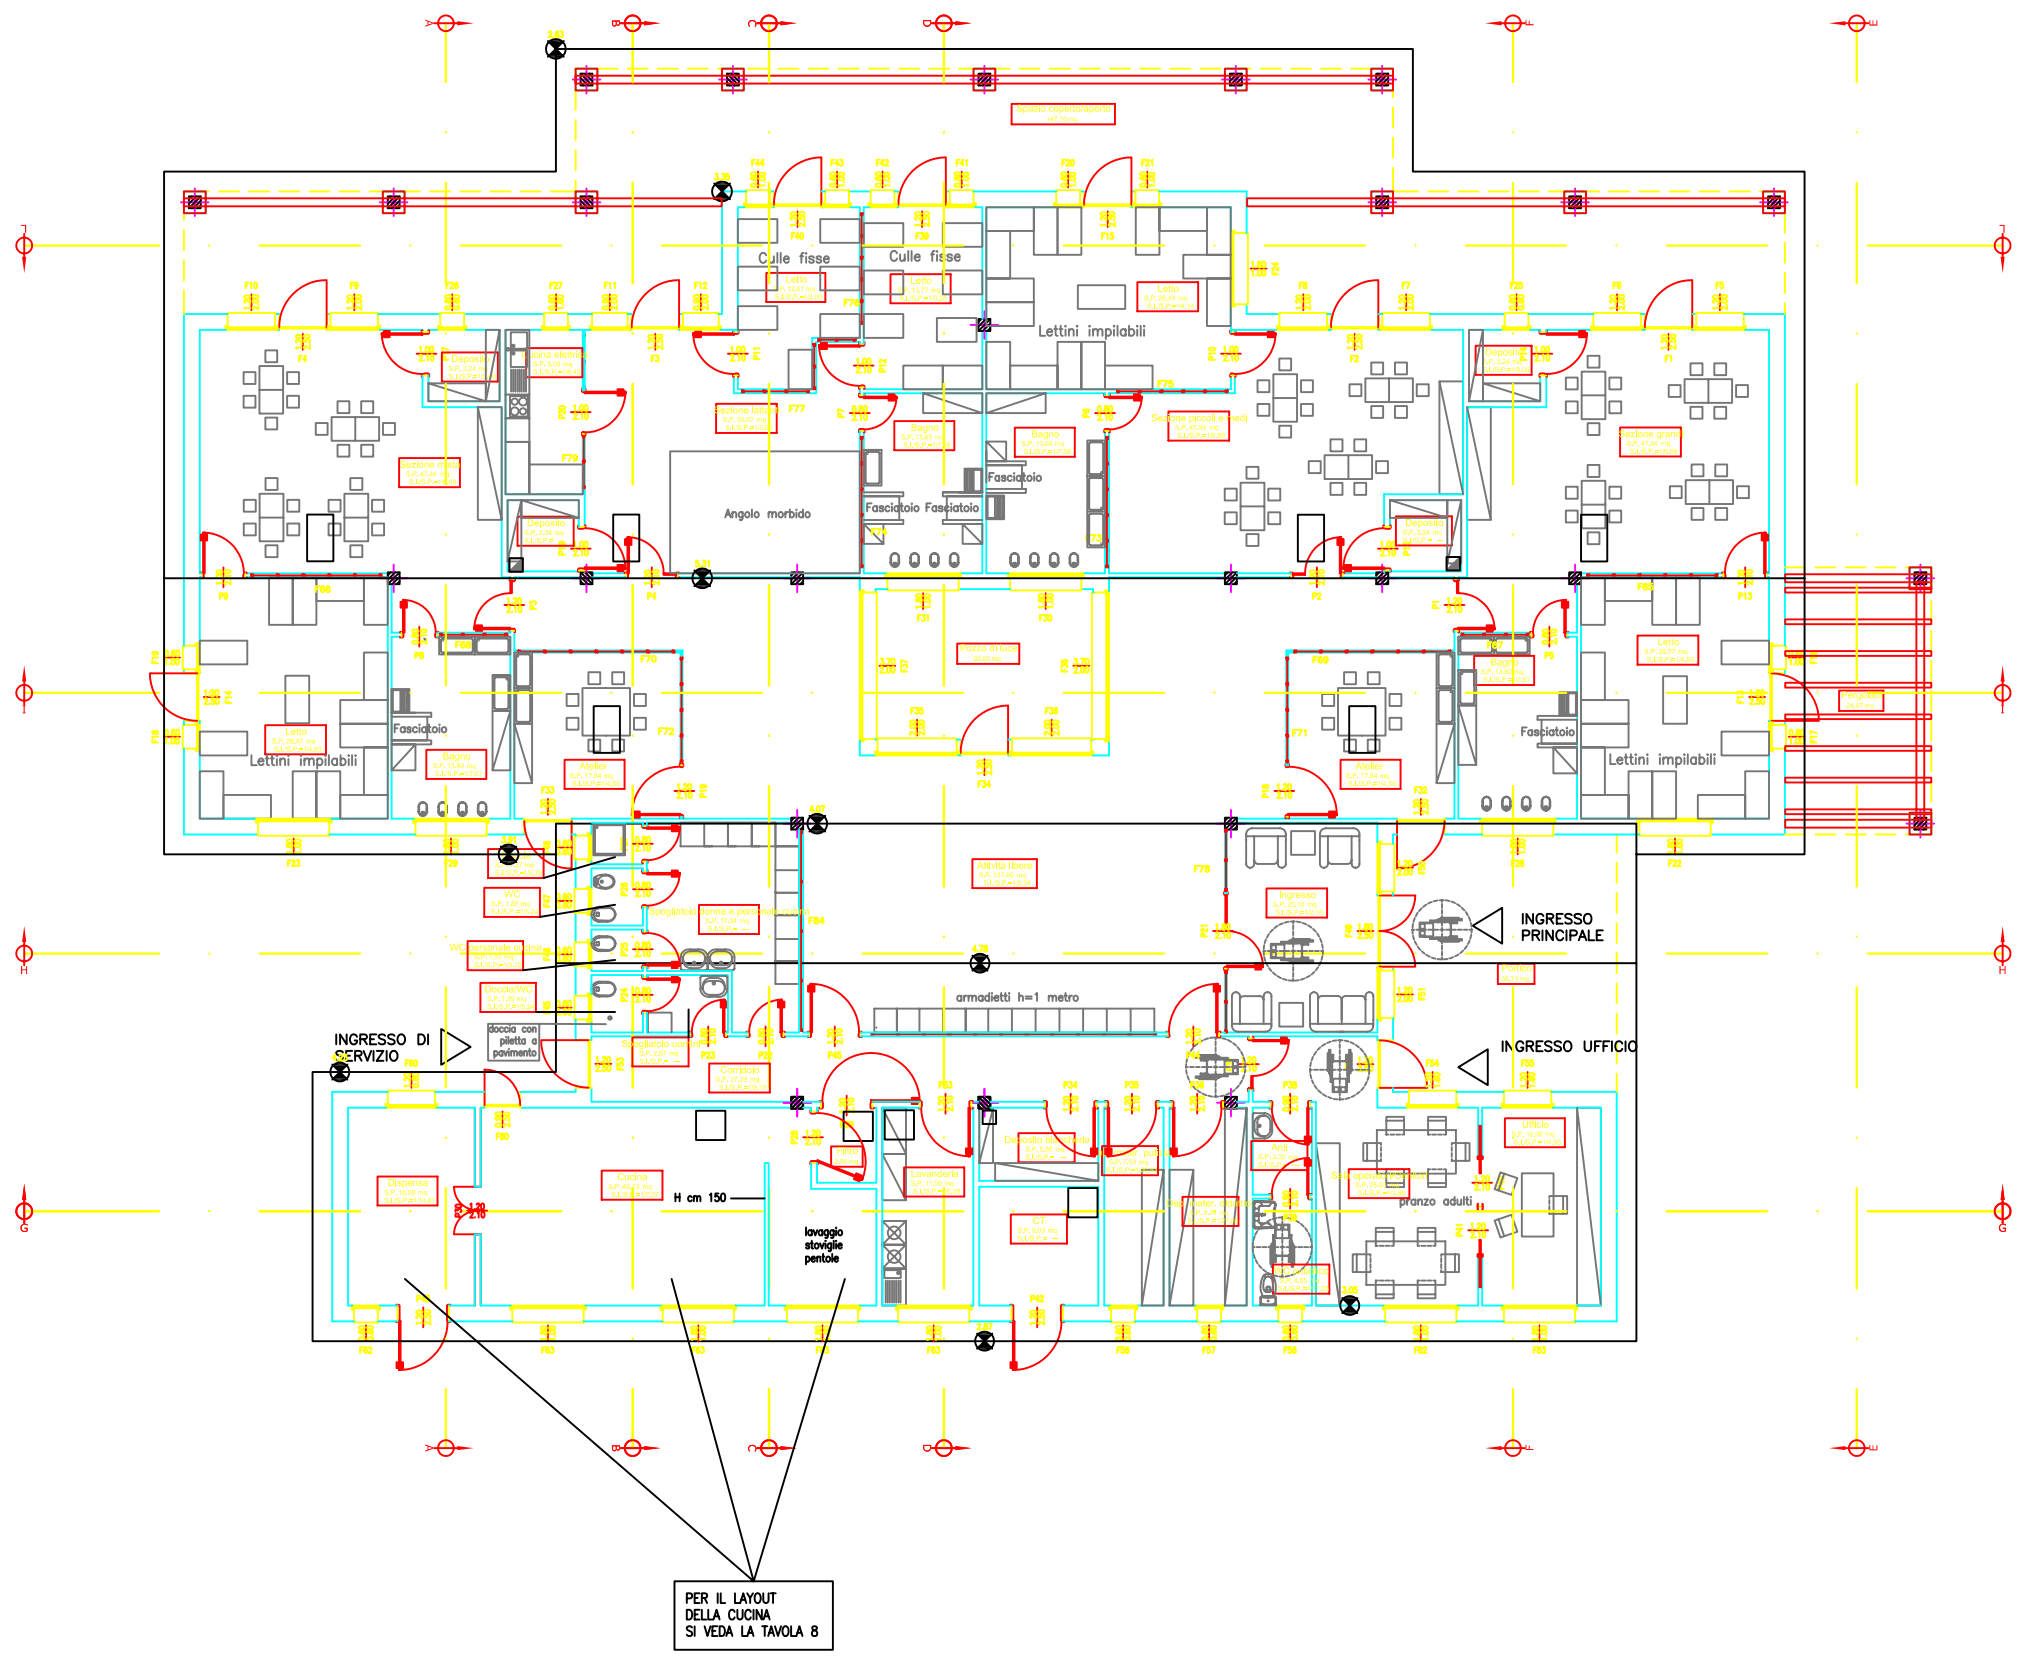

SONDA ESTERNA  
POSIZIONATA A NORD

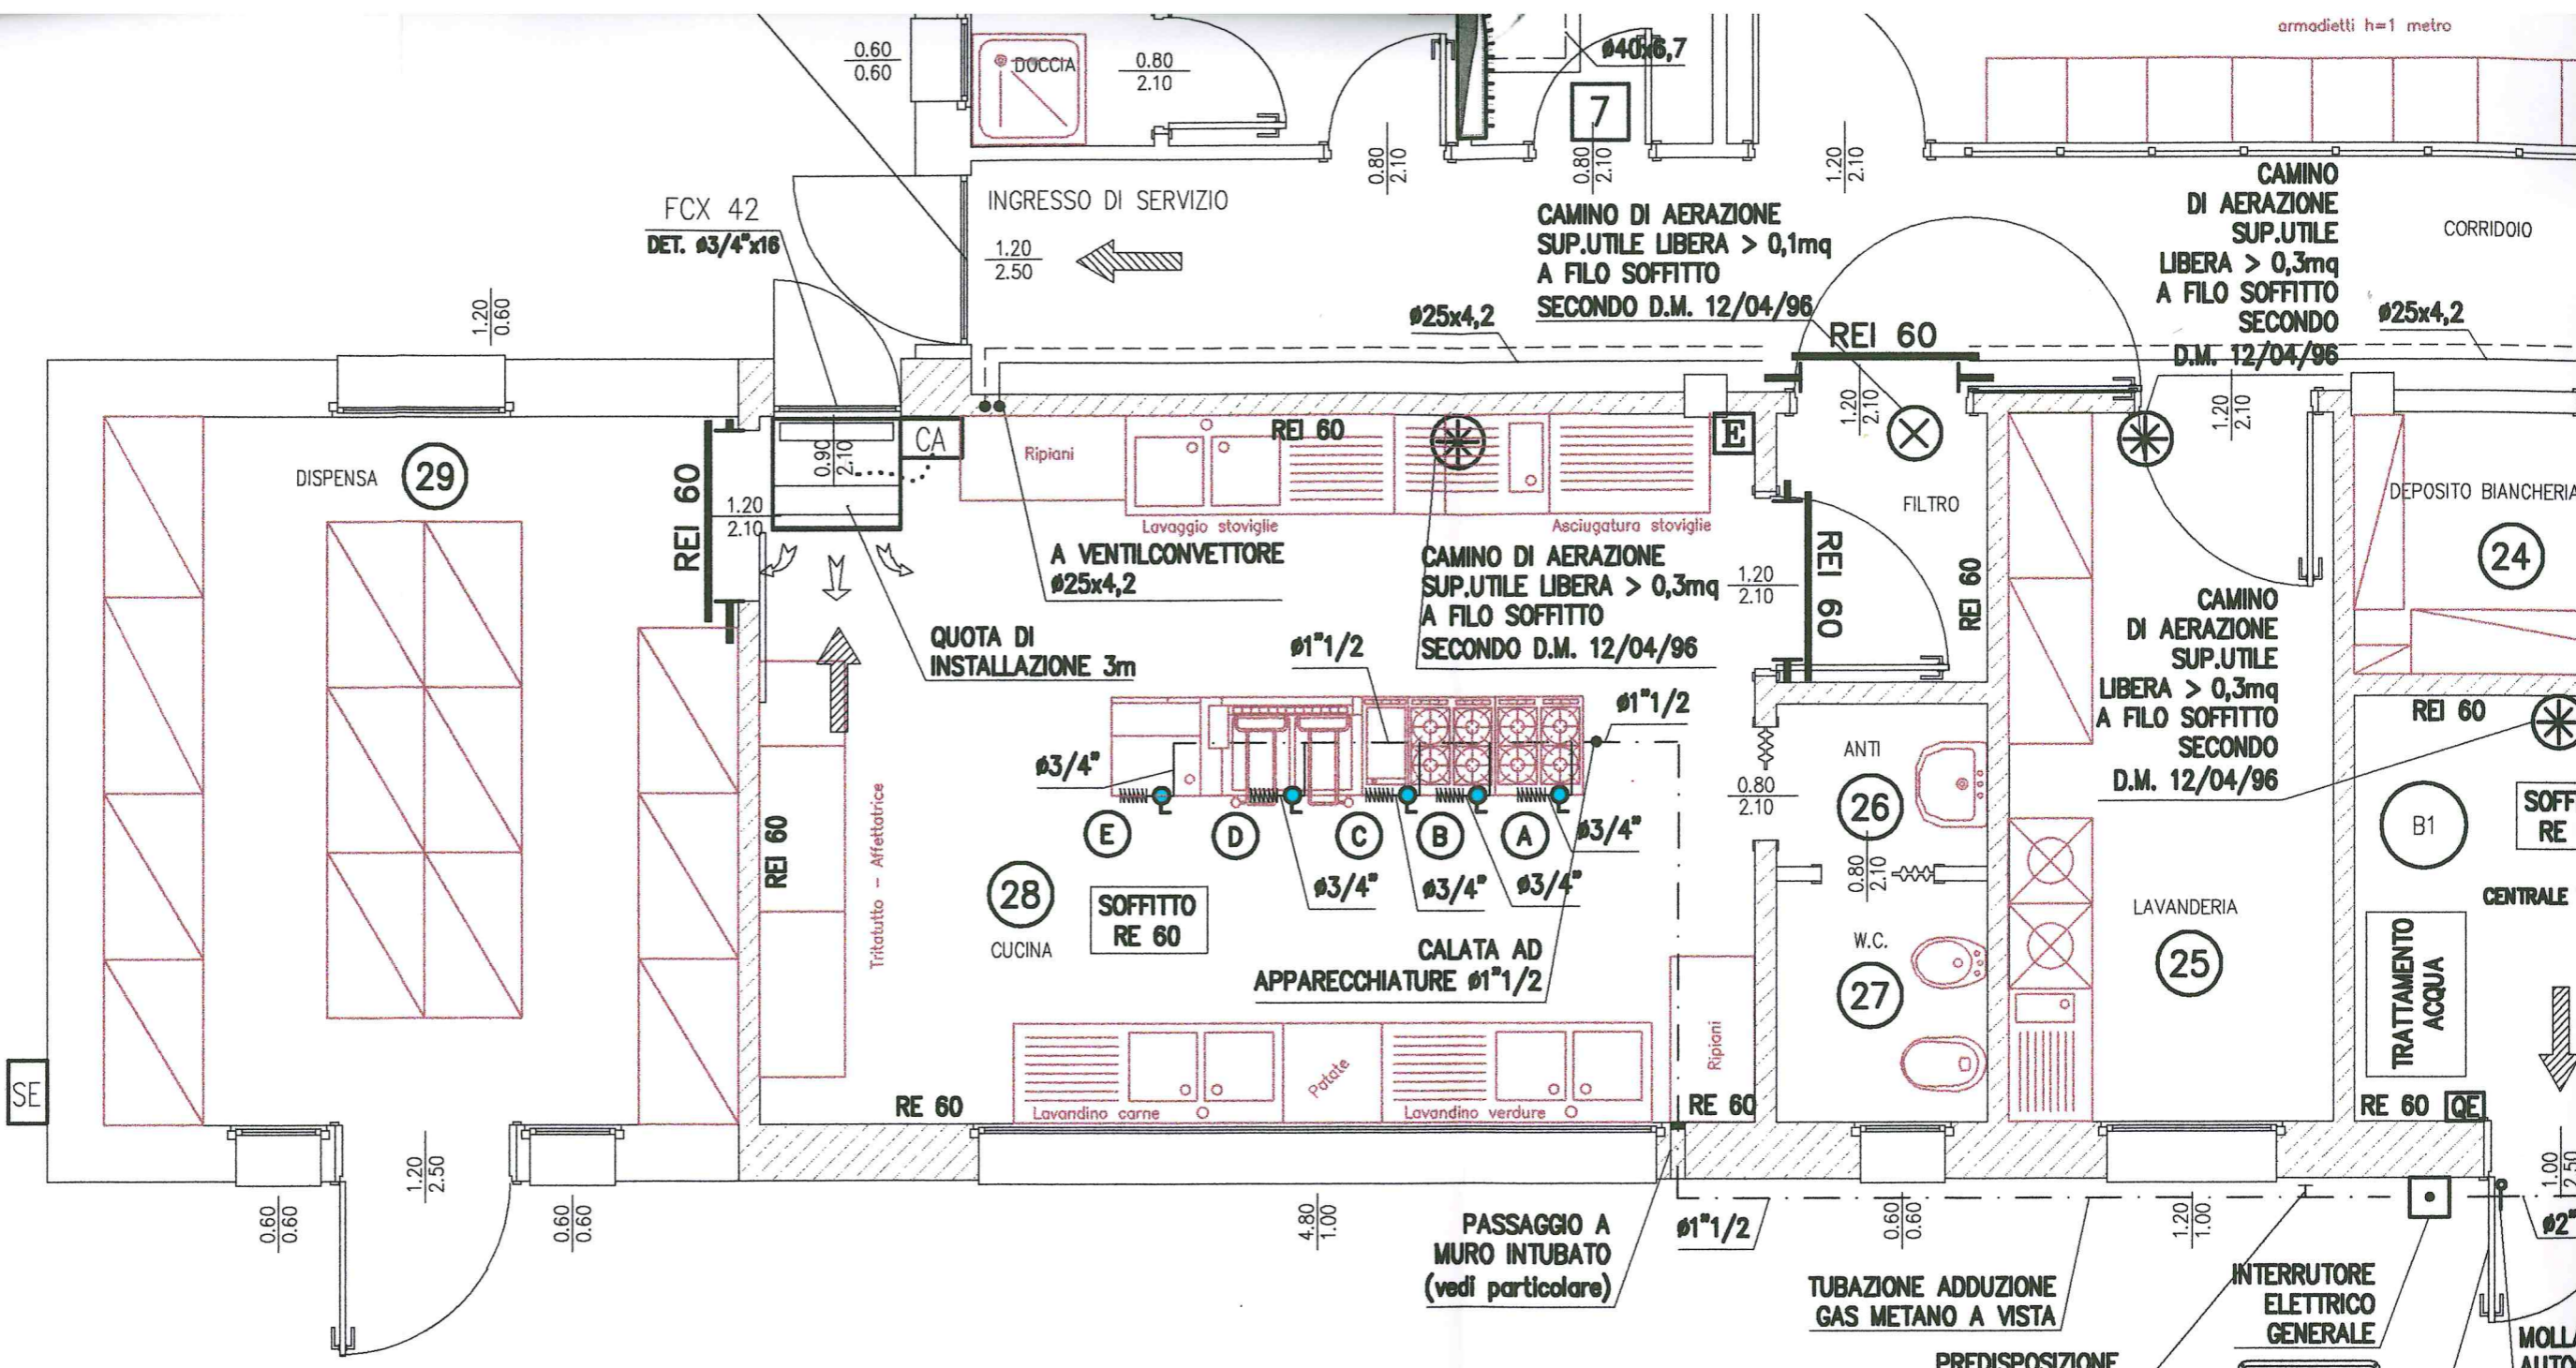

UTENZE CUCINA A GAS

- (A) FORNELLI 4 FUOCHI PIU' FORNO 29,5 kW
- (B) FORNELLI 4 FUOCHI 22 kW
- (C) SCALDAVIVANDE 5 kW
- (D) CUOCIPASTA 15 kW
- (E) FORNO CONVENZIONE VAPORE 20 kW

DESTINAZIONE APPARECCHIATURE  
DA DEFINIRE IN FASE ESECUTIVA

**CENTRALE TERMICA**

VIETATO L'INGRESSO AI NON ADDETTI

NR. TEL. V.V.F. 115  
NR. TEL. MANUTENTORE