


SCUOLA D' INFANZIA CORTILE

Via Zanoni n° 8 - Cortile

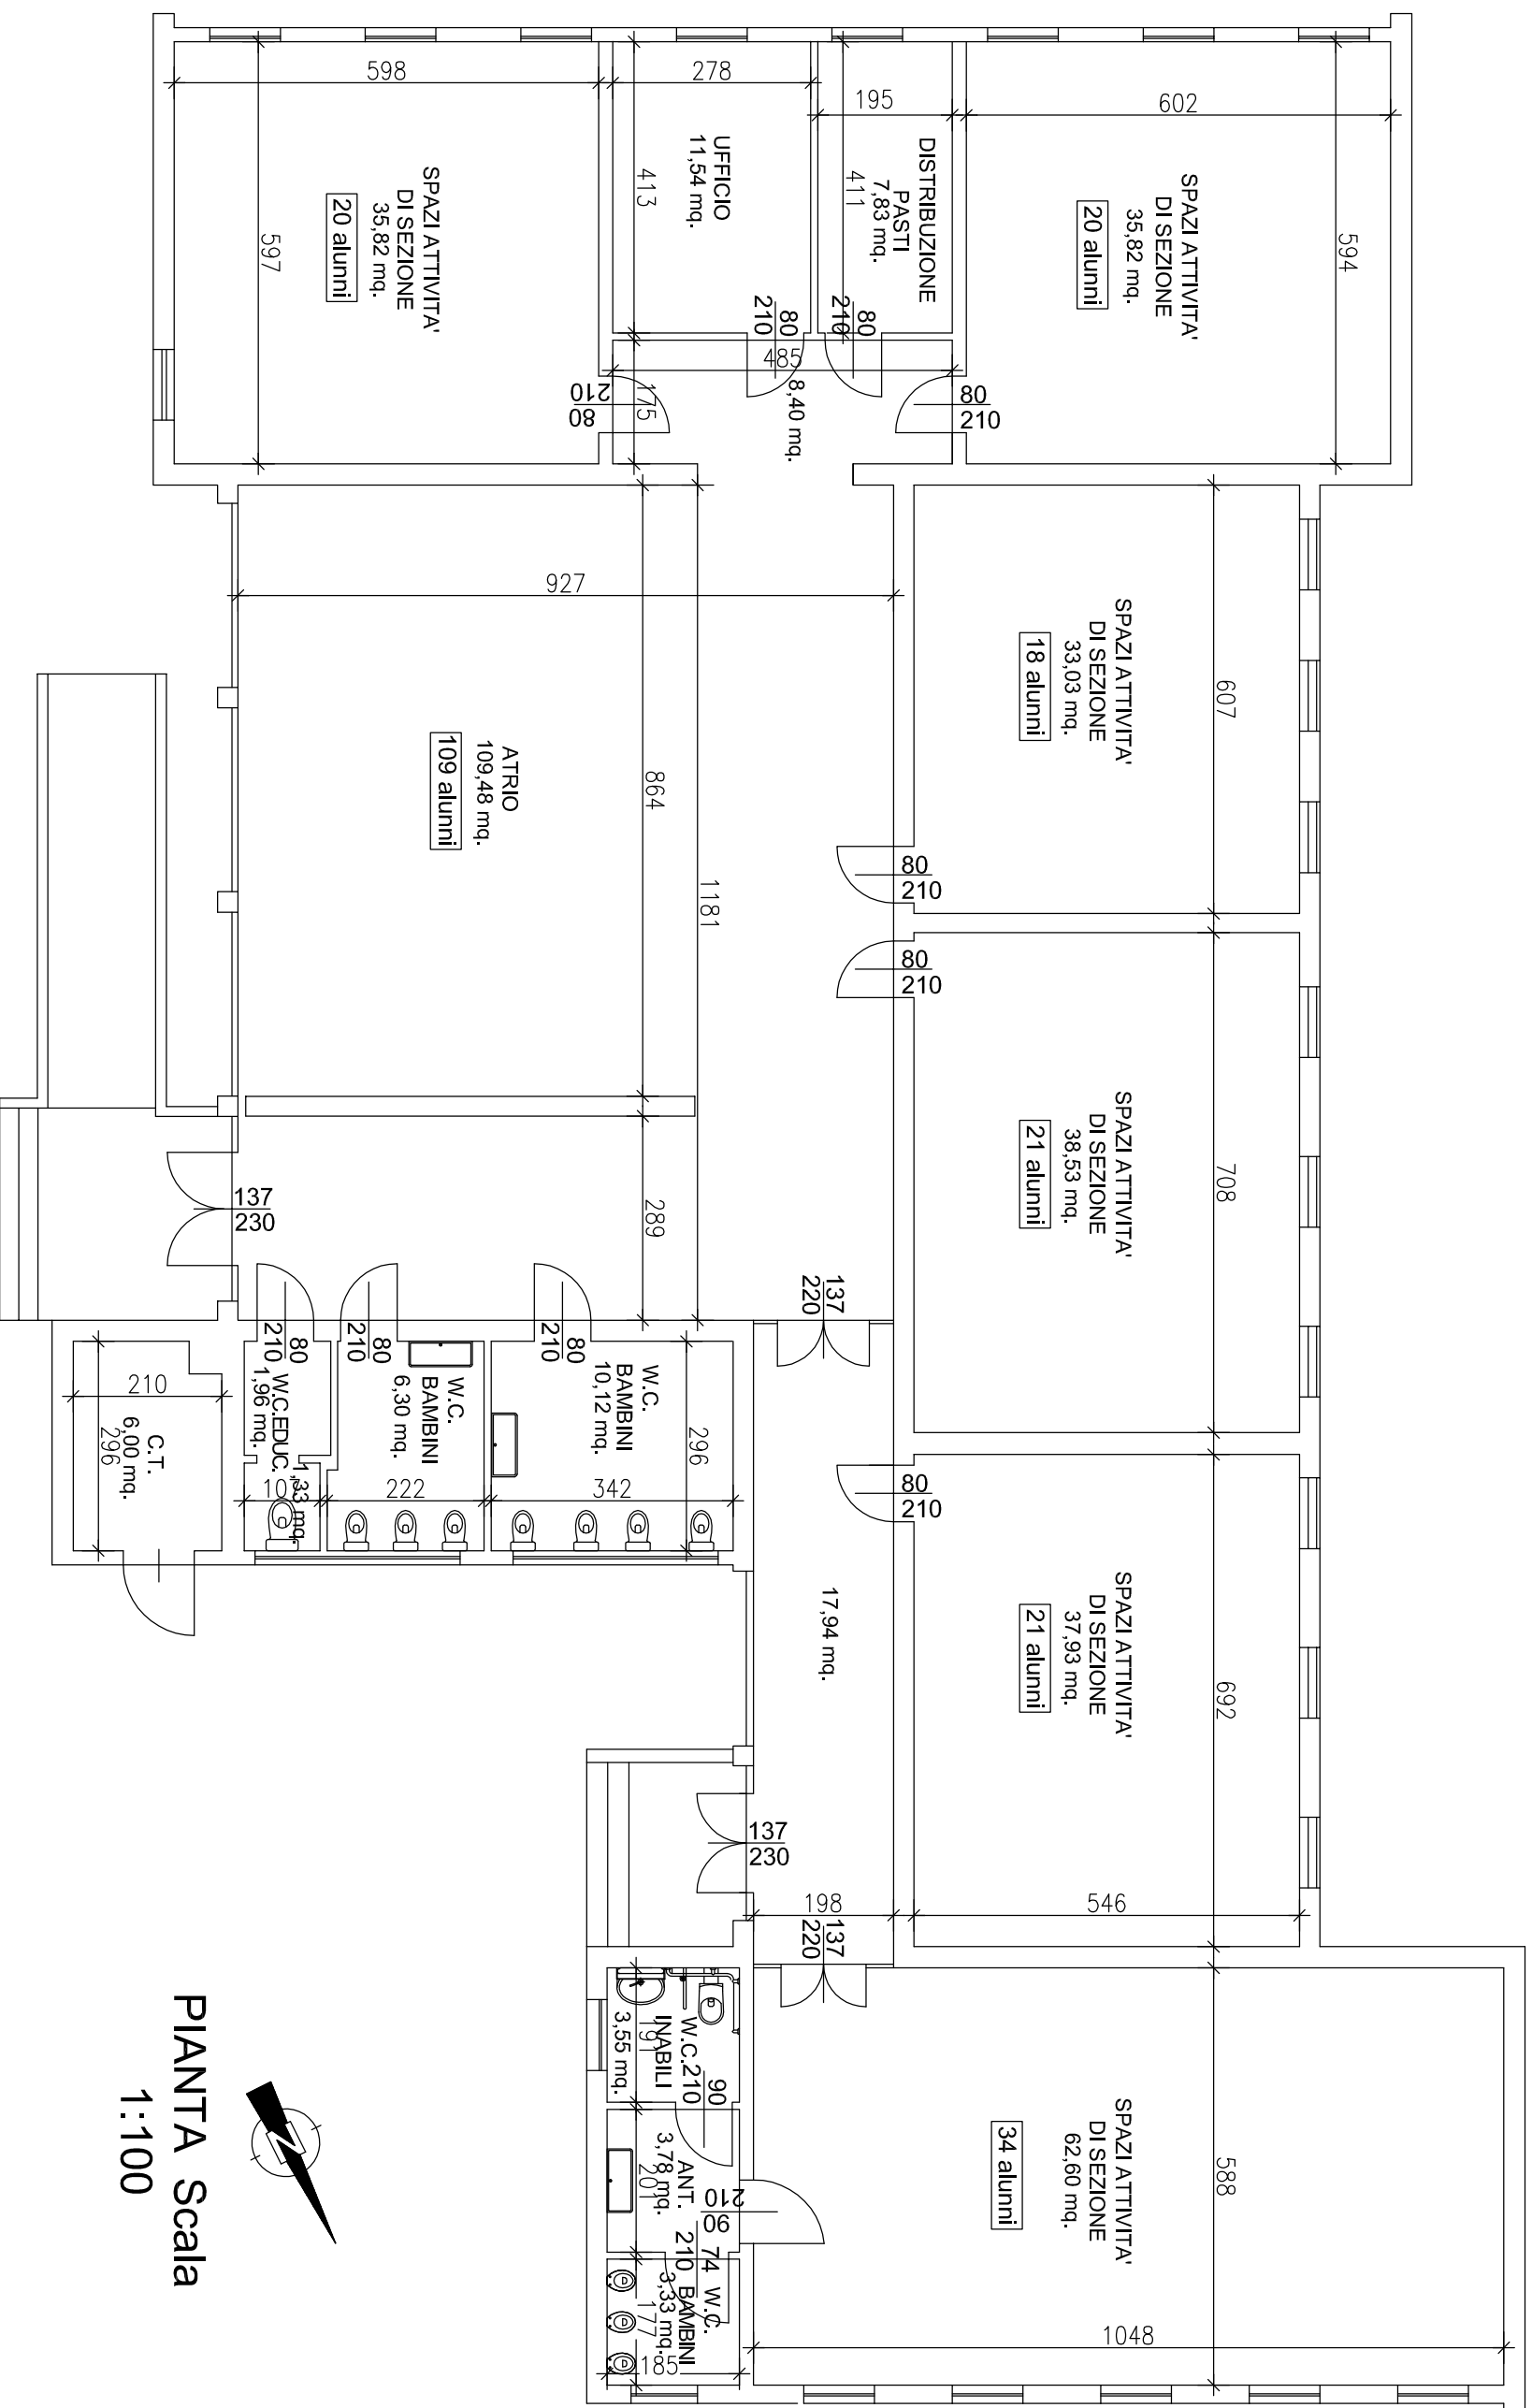

PIANTA Scala
1:100