


- E ESTINTORE
- ⊗ LUCE DI EMERGENZA
- ⚡ Q.E. QUADRO ELETTRICO
- + CASSETTA PRONTO SOCCORSO

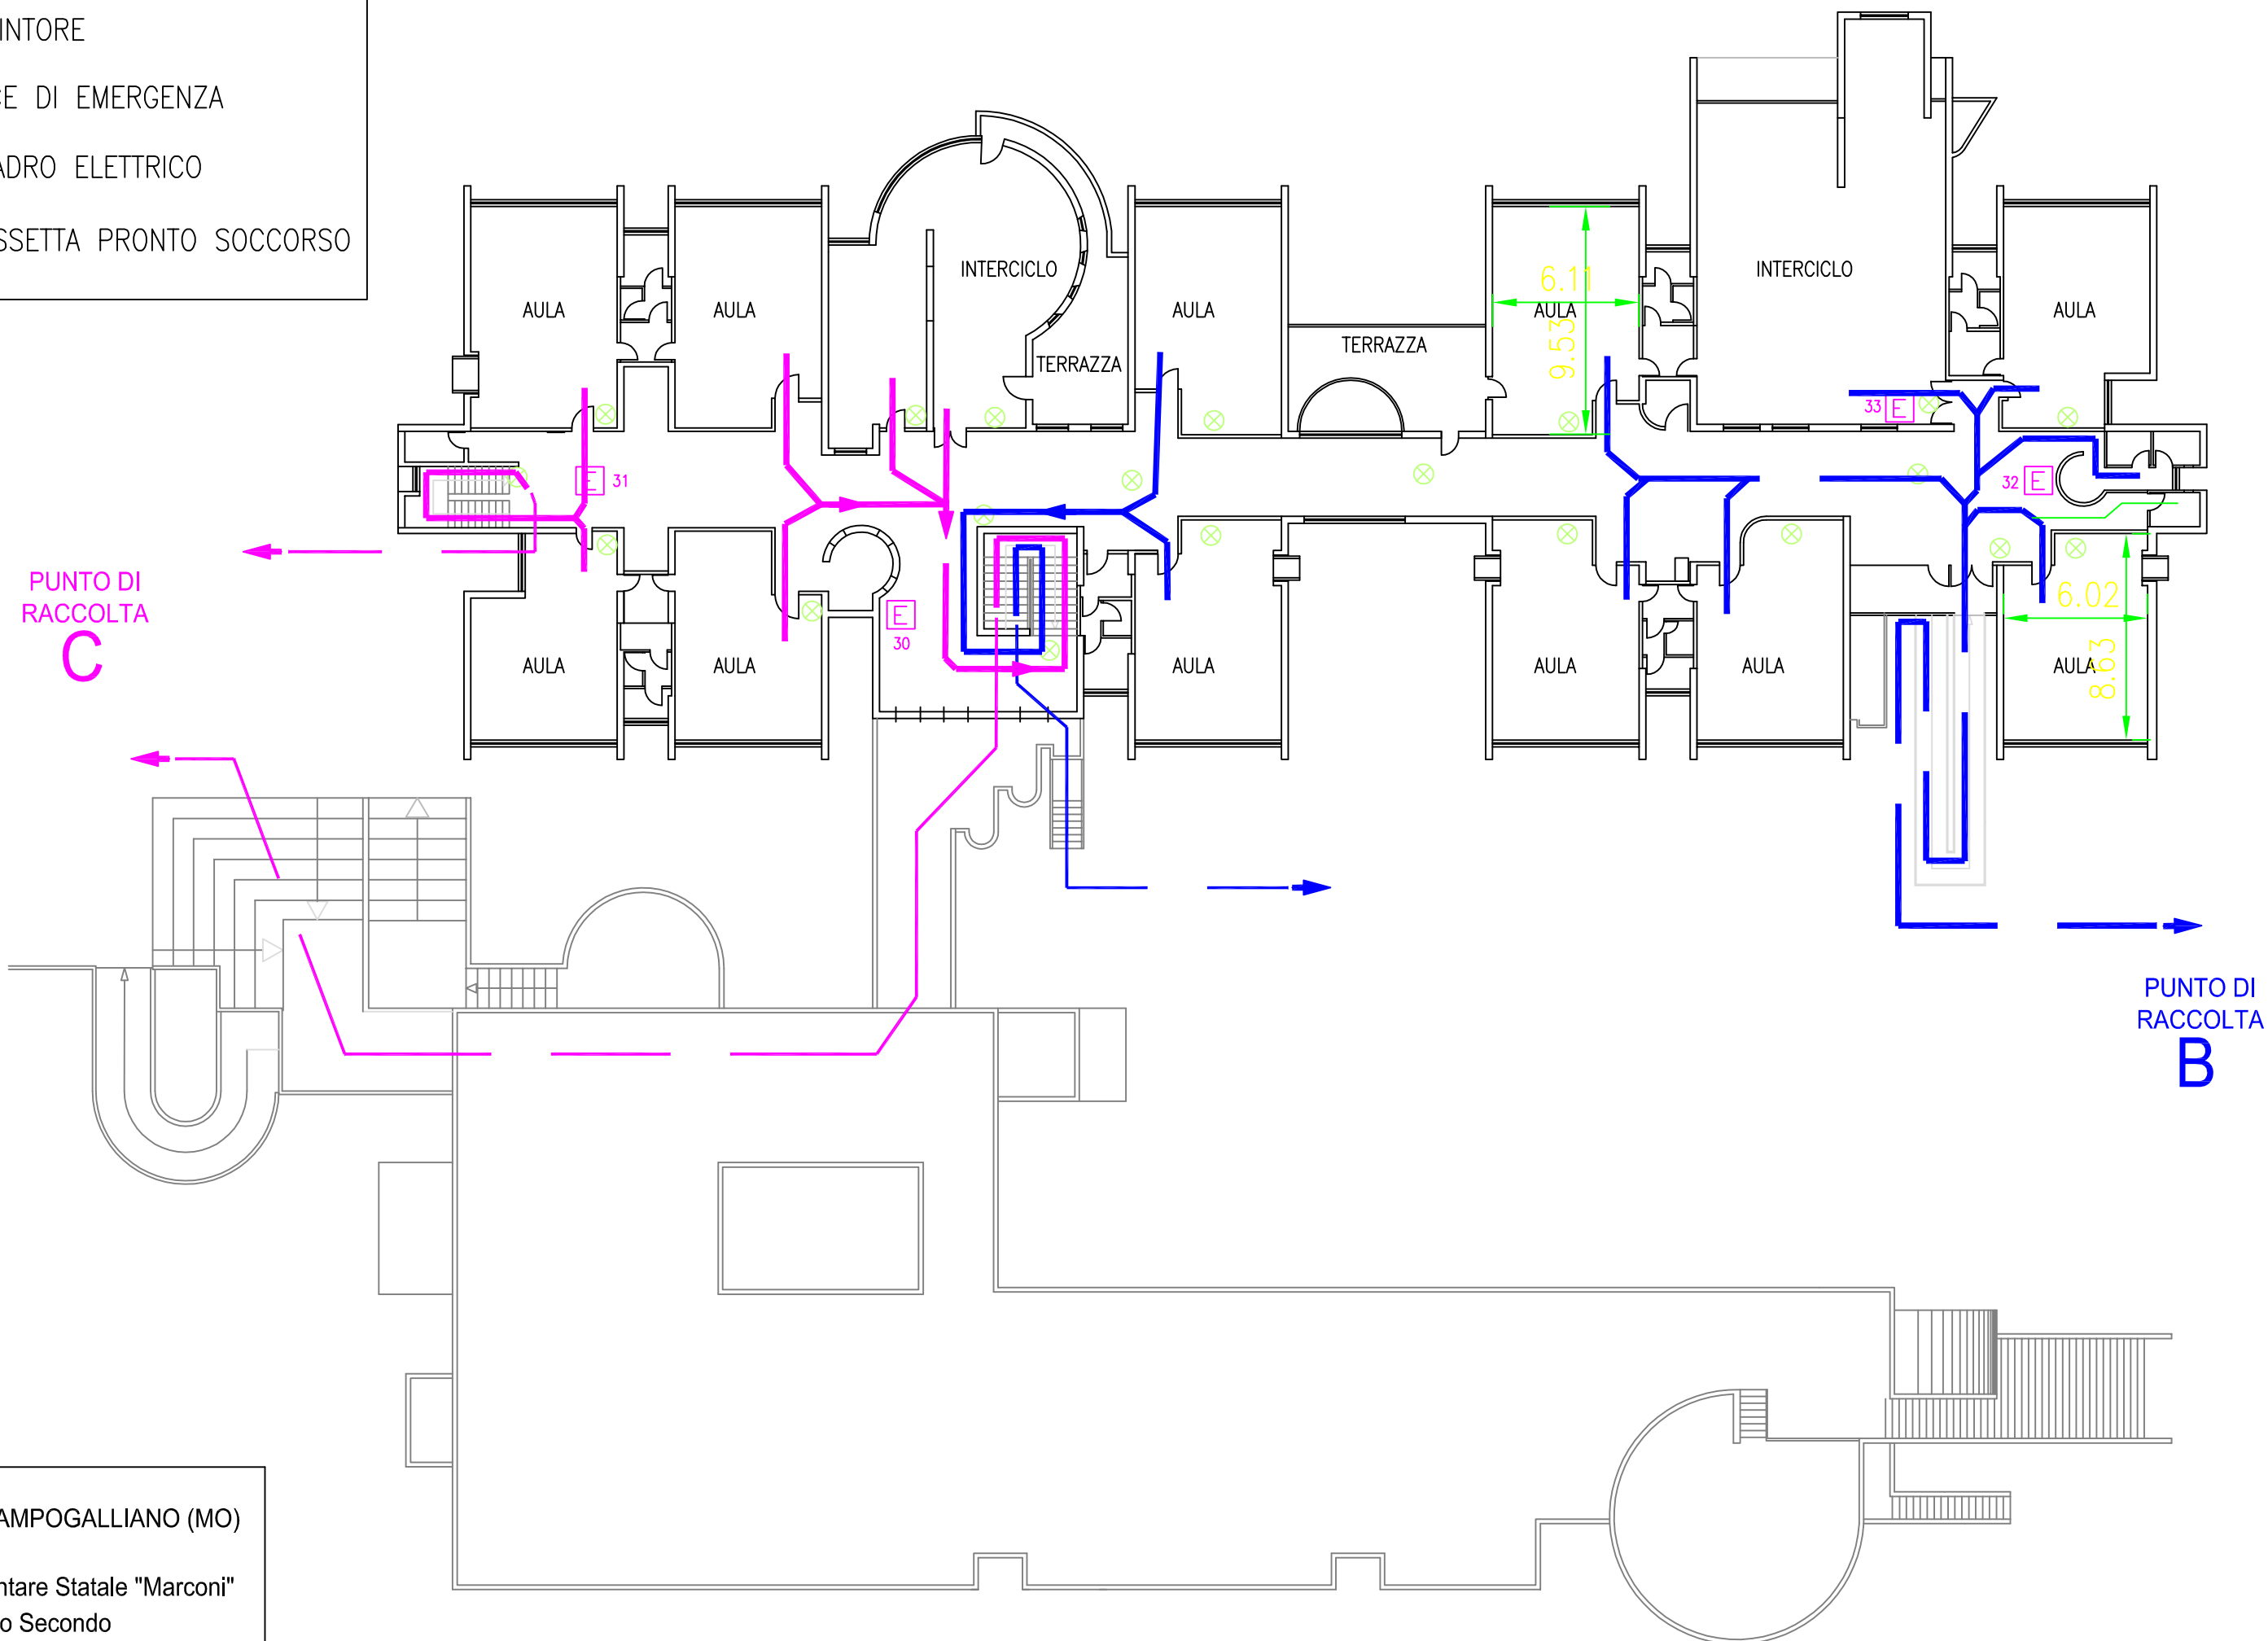

COMUNE DI CAMPOGALLIANO (MO)
 Scuola Elementare Statale "Marconi"
 Piano Secondo