


PIANO DI EVACUAZIONE

Nido d'Infanzia "FLAUTO MAGICO" - Via O. Vecchi 13 - Campogalliano

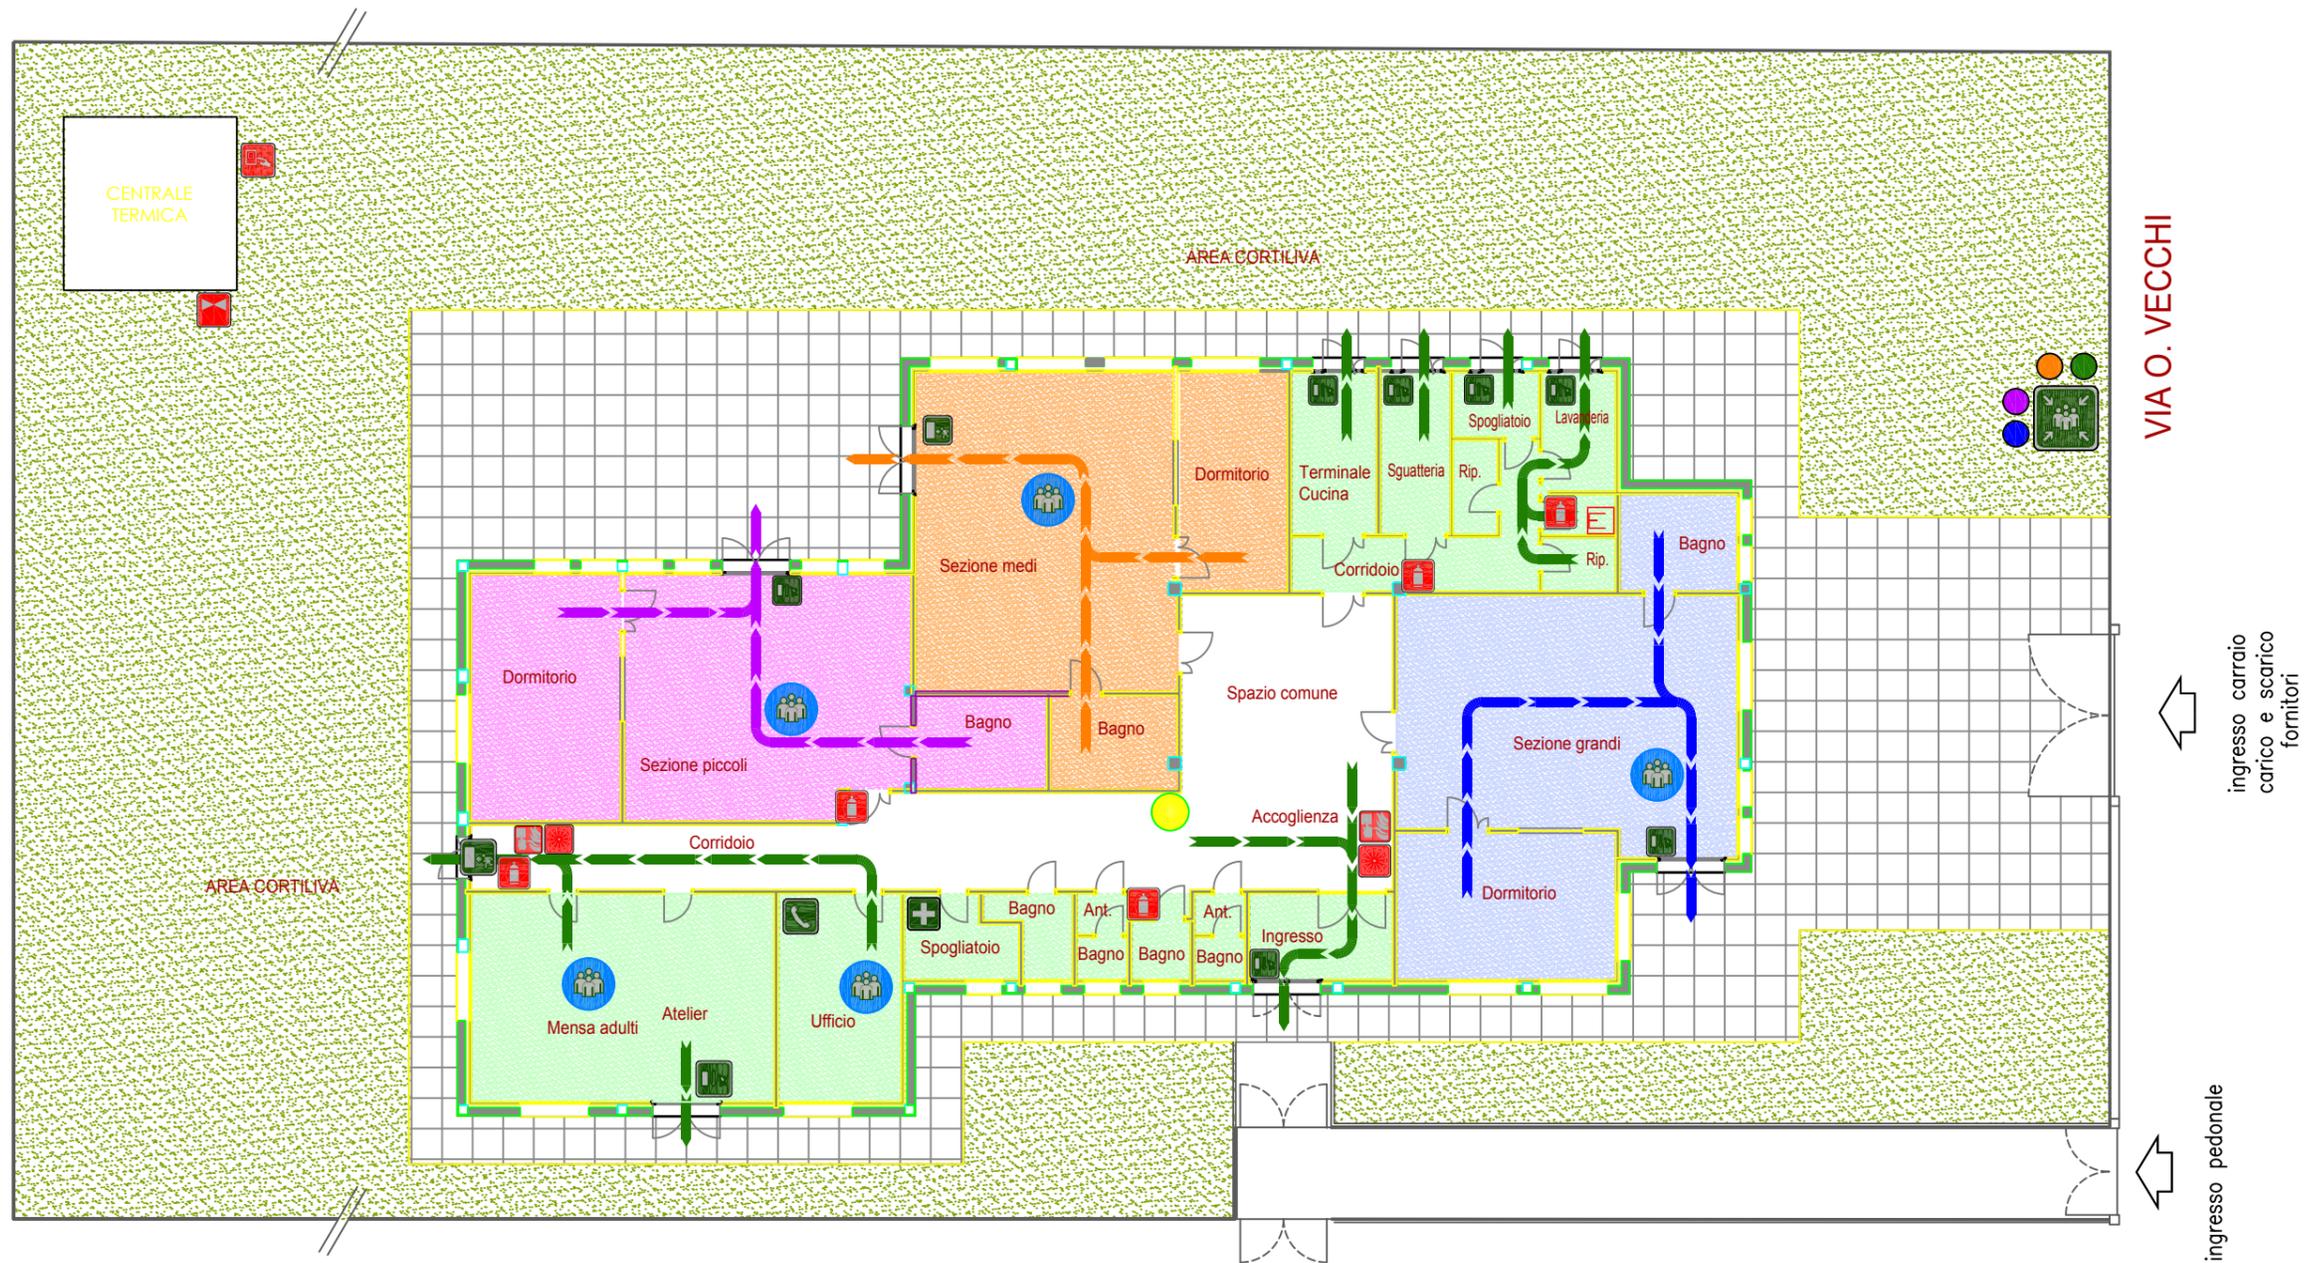

LEGENDA

 "Voi siete qui"



Punto di Raccolta



Telefono di emergenza



Pulsante allarme incendio



Allarme antincendio



Intercettazione Gas



Uscita di emergenza



Cassetta pronto soccorso




Pulsante elettrico di sgancio



Estintore



Quadro Elettrico

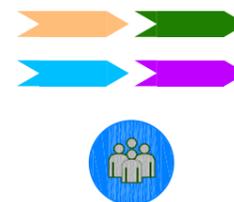

Percorsi di esodo orizzontali

area sosta sisma