



**"DILATARE CENTRALITÀ"
IL CENTRO STORICO DI SOLIERA**

RAGGRUPPAMENTO
TEMPORANEO DI PROGETTISTI

ARCH. FILIPPO LANDINI

ARCH. STEFANO DIACCI

ARCH. ENRICO GALLICANI

ARCH. ANGELO PATTINI

RIQUALIFICAZIONE DEL CENTRO STORICO
PROGETTO PRELIMINARE

STATO DI FATTO


PLANIMETRIA INTERVENTO
SCALA 1:200

MARZO 2016

TAVOLA

LEGENDA

descrizione	rif.	descrizione	rif.
Pavimentazione in lastre di pietra di luerna		Pavimentazione in piastrelle di porfido con coste a spacco, tipo "palladiana"	
Pavimentazione in autobloccanti		Pavimentazione in piastrelle di porfido con coste segate formate 15x120 disp. a cornice	
Pavimentazione in clinker effetto cotto		Pavimentazione in ciottoli di fiume	
Pavimentazione in cotto		Pavimentazione in asfalto	
Pavimentazione in piastrelle in cemento		Area verdi	
Pavimentazione in sasso			

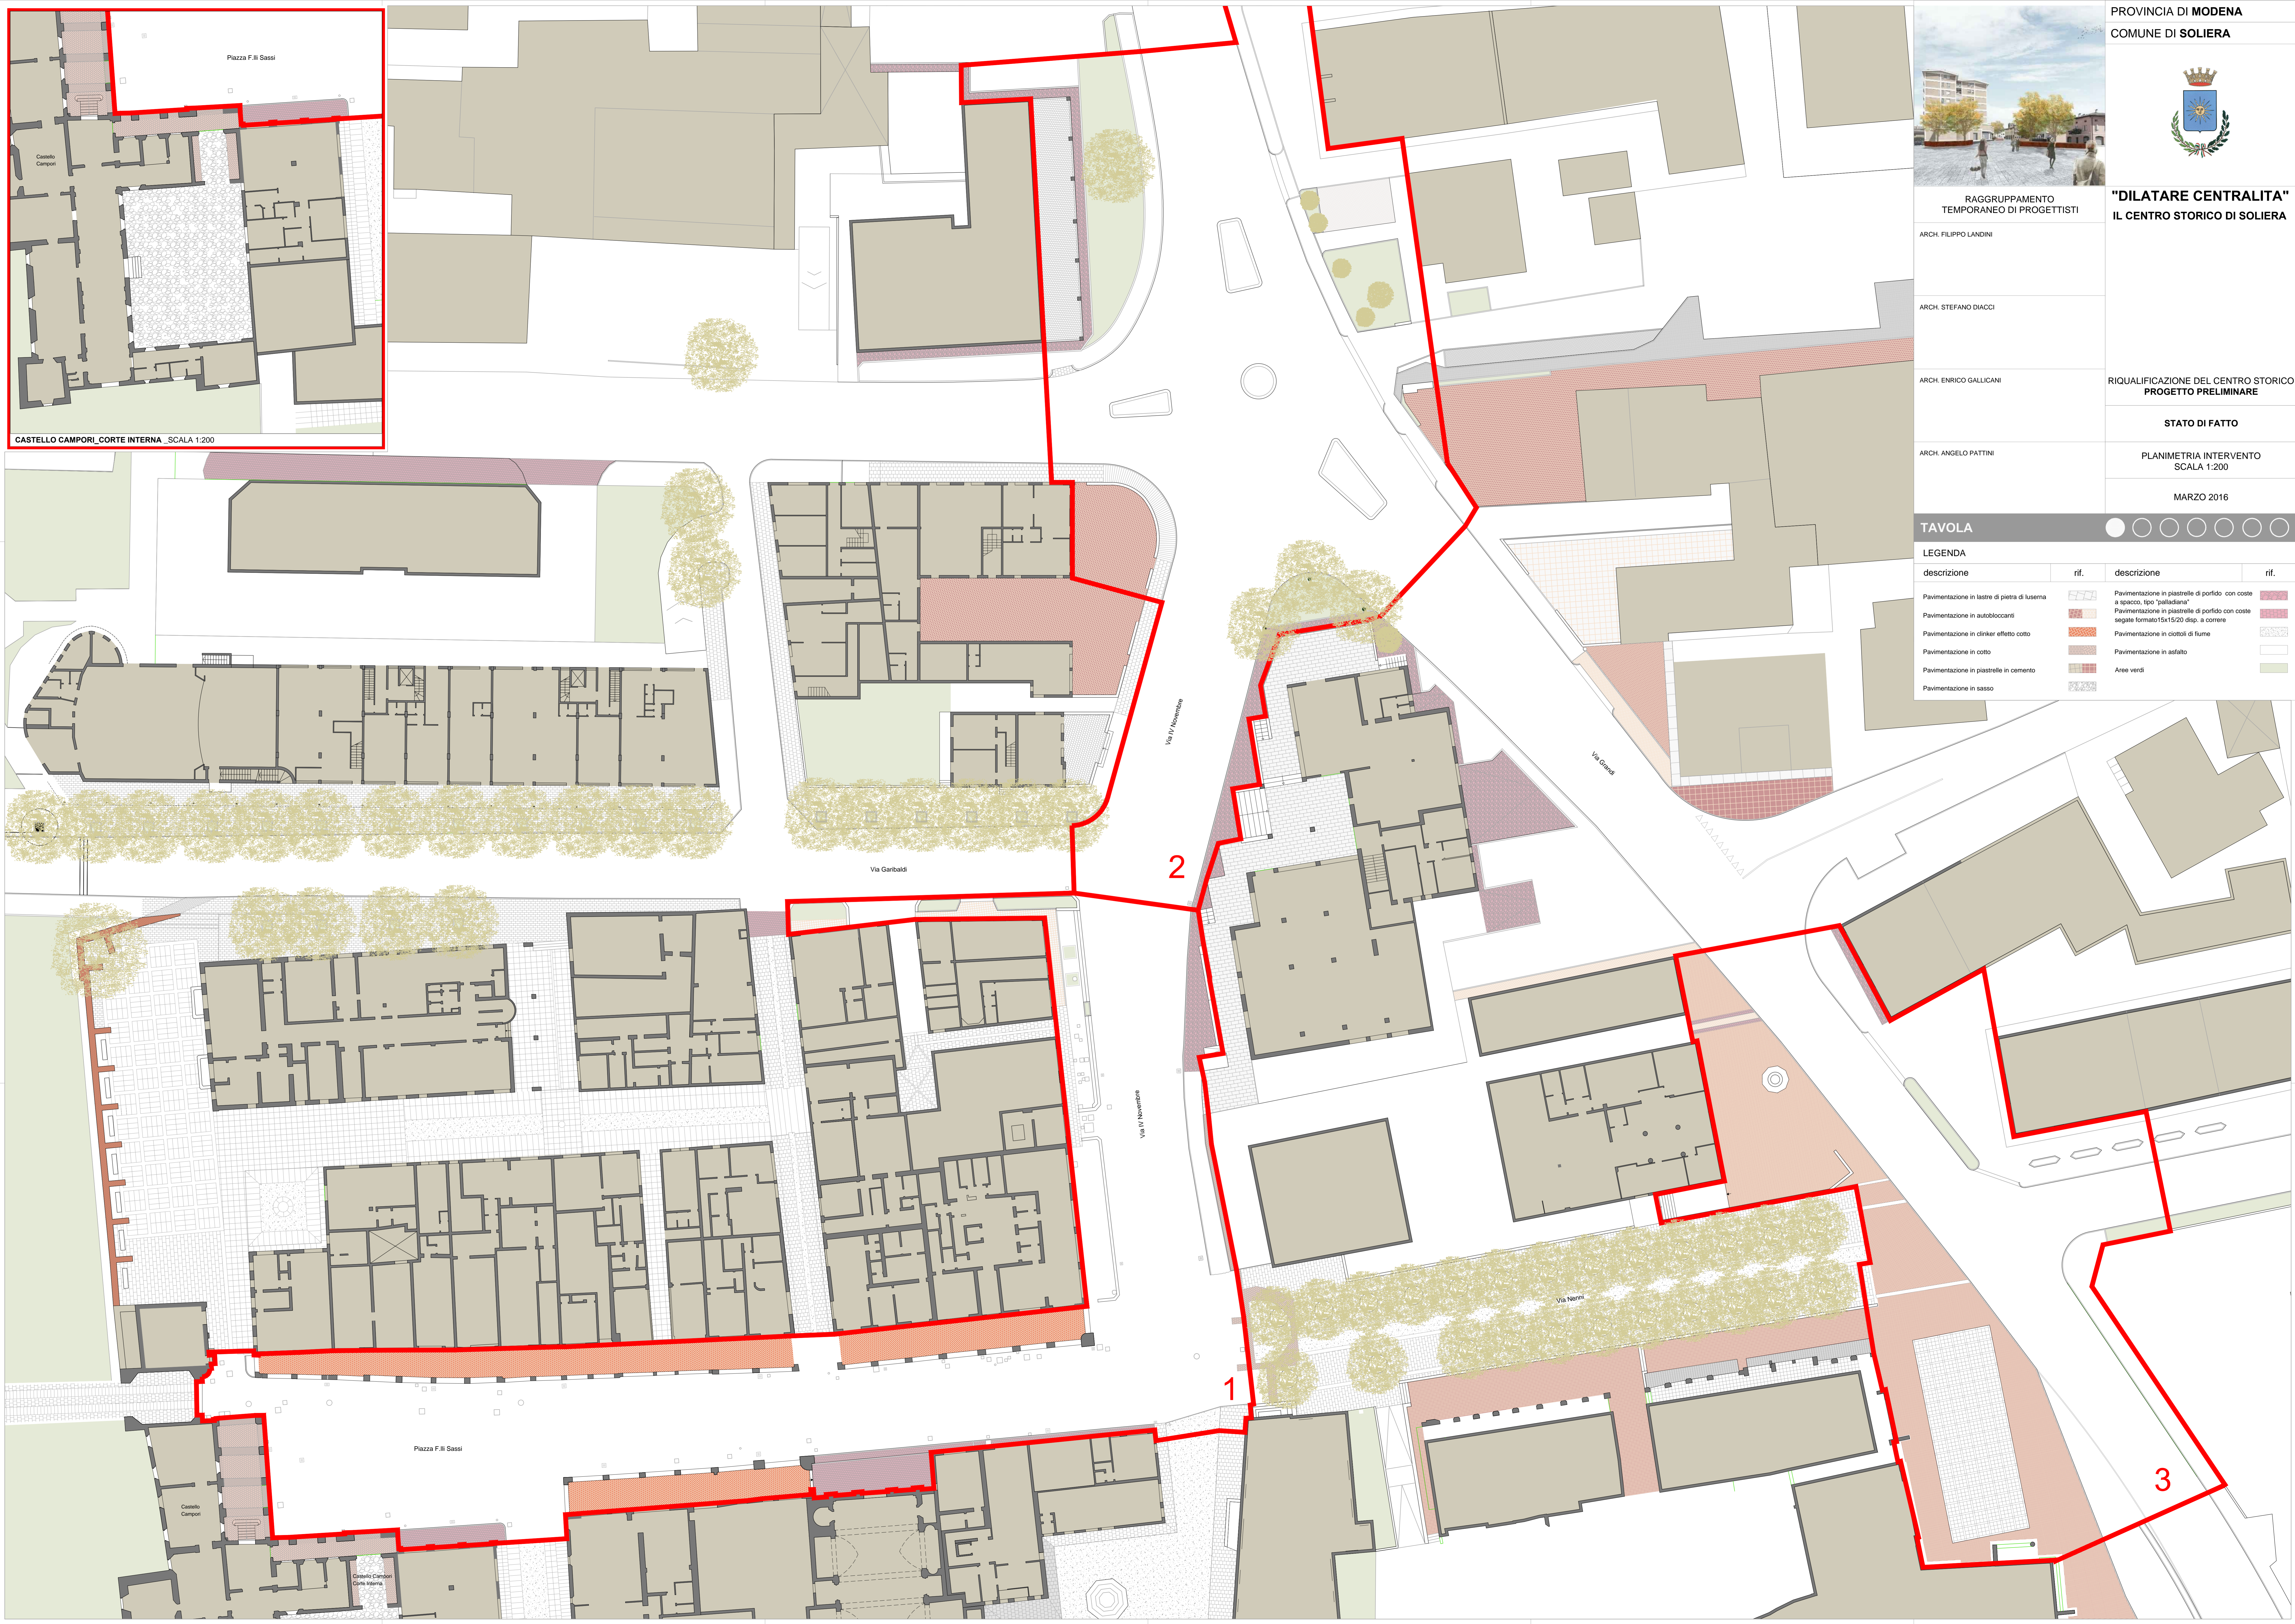

CASTELLO CAMPORI_CORTE INTERNA SCALA 1:200

Piazza F.lli Sassi

Castello Campori

Via Garibaldi

Via IV Novembre

Via Grandi

Via Neri

Piazza F.lli Sassi

Castello Campori

Castello Campori Corte Maria

Via IV Novembre

3

2

1