



KEYPLAN, scala 1:5000

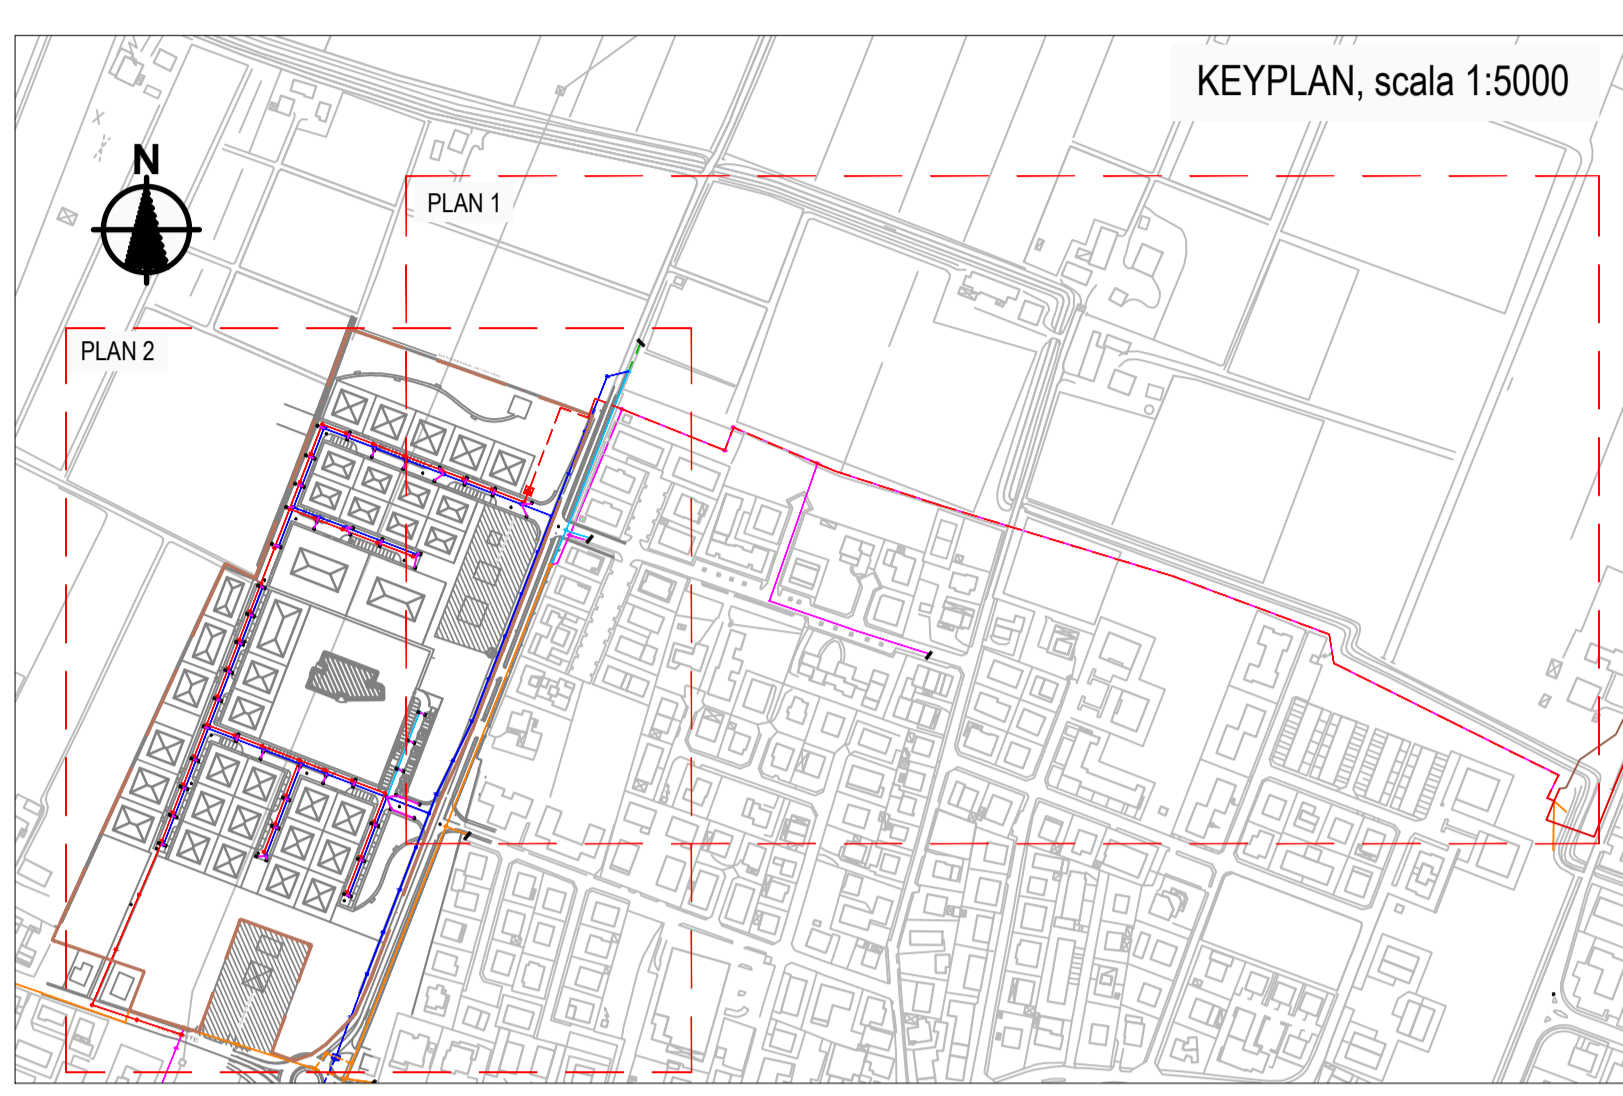

- LEGENDA:**
- CONFINO DI COMPARTO
 - SCOLO GAMBISA (A CIELO APERTO)
 - RETE FOGNARIA ESISTENTE ACQUE BIANCHE
 - RETE FOGNARIA ESISTENTE ACQUE MISTE
 - RETE FOGNARIA ESISTENTE ACQUE NERE
 - RETE ACQUE NERE D'URBANIZZAZIONE DI PROGETTO
 - RETE ACQUE BIANCHE D'URBANIZZAZIONE DI PROGETTO
 - RETE ACQUE NERE DI PROGETTO FUORI COMPARTO
 - POZZETTO ACQUE NERE TIPO "ILCEV"
 - POZZETTO ACQUE BIANCHE (DIM. INT. 80x80 cm min)
 - FOGNOLO STRADALE
 - CADITOIA AUTOSIFONATA (DIM. 58x58 cm)
 - ▣ IMPIANTO DI SOLLEVAMENTO FOGNARIO CON CONDOTTA PREMENTE ALLA PUBBLICA FOGNATURA DI VIA ARGINETTO

PLAN 2 - RETI FOGNARIE DI COMPARTO
scala 1:500

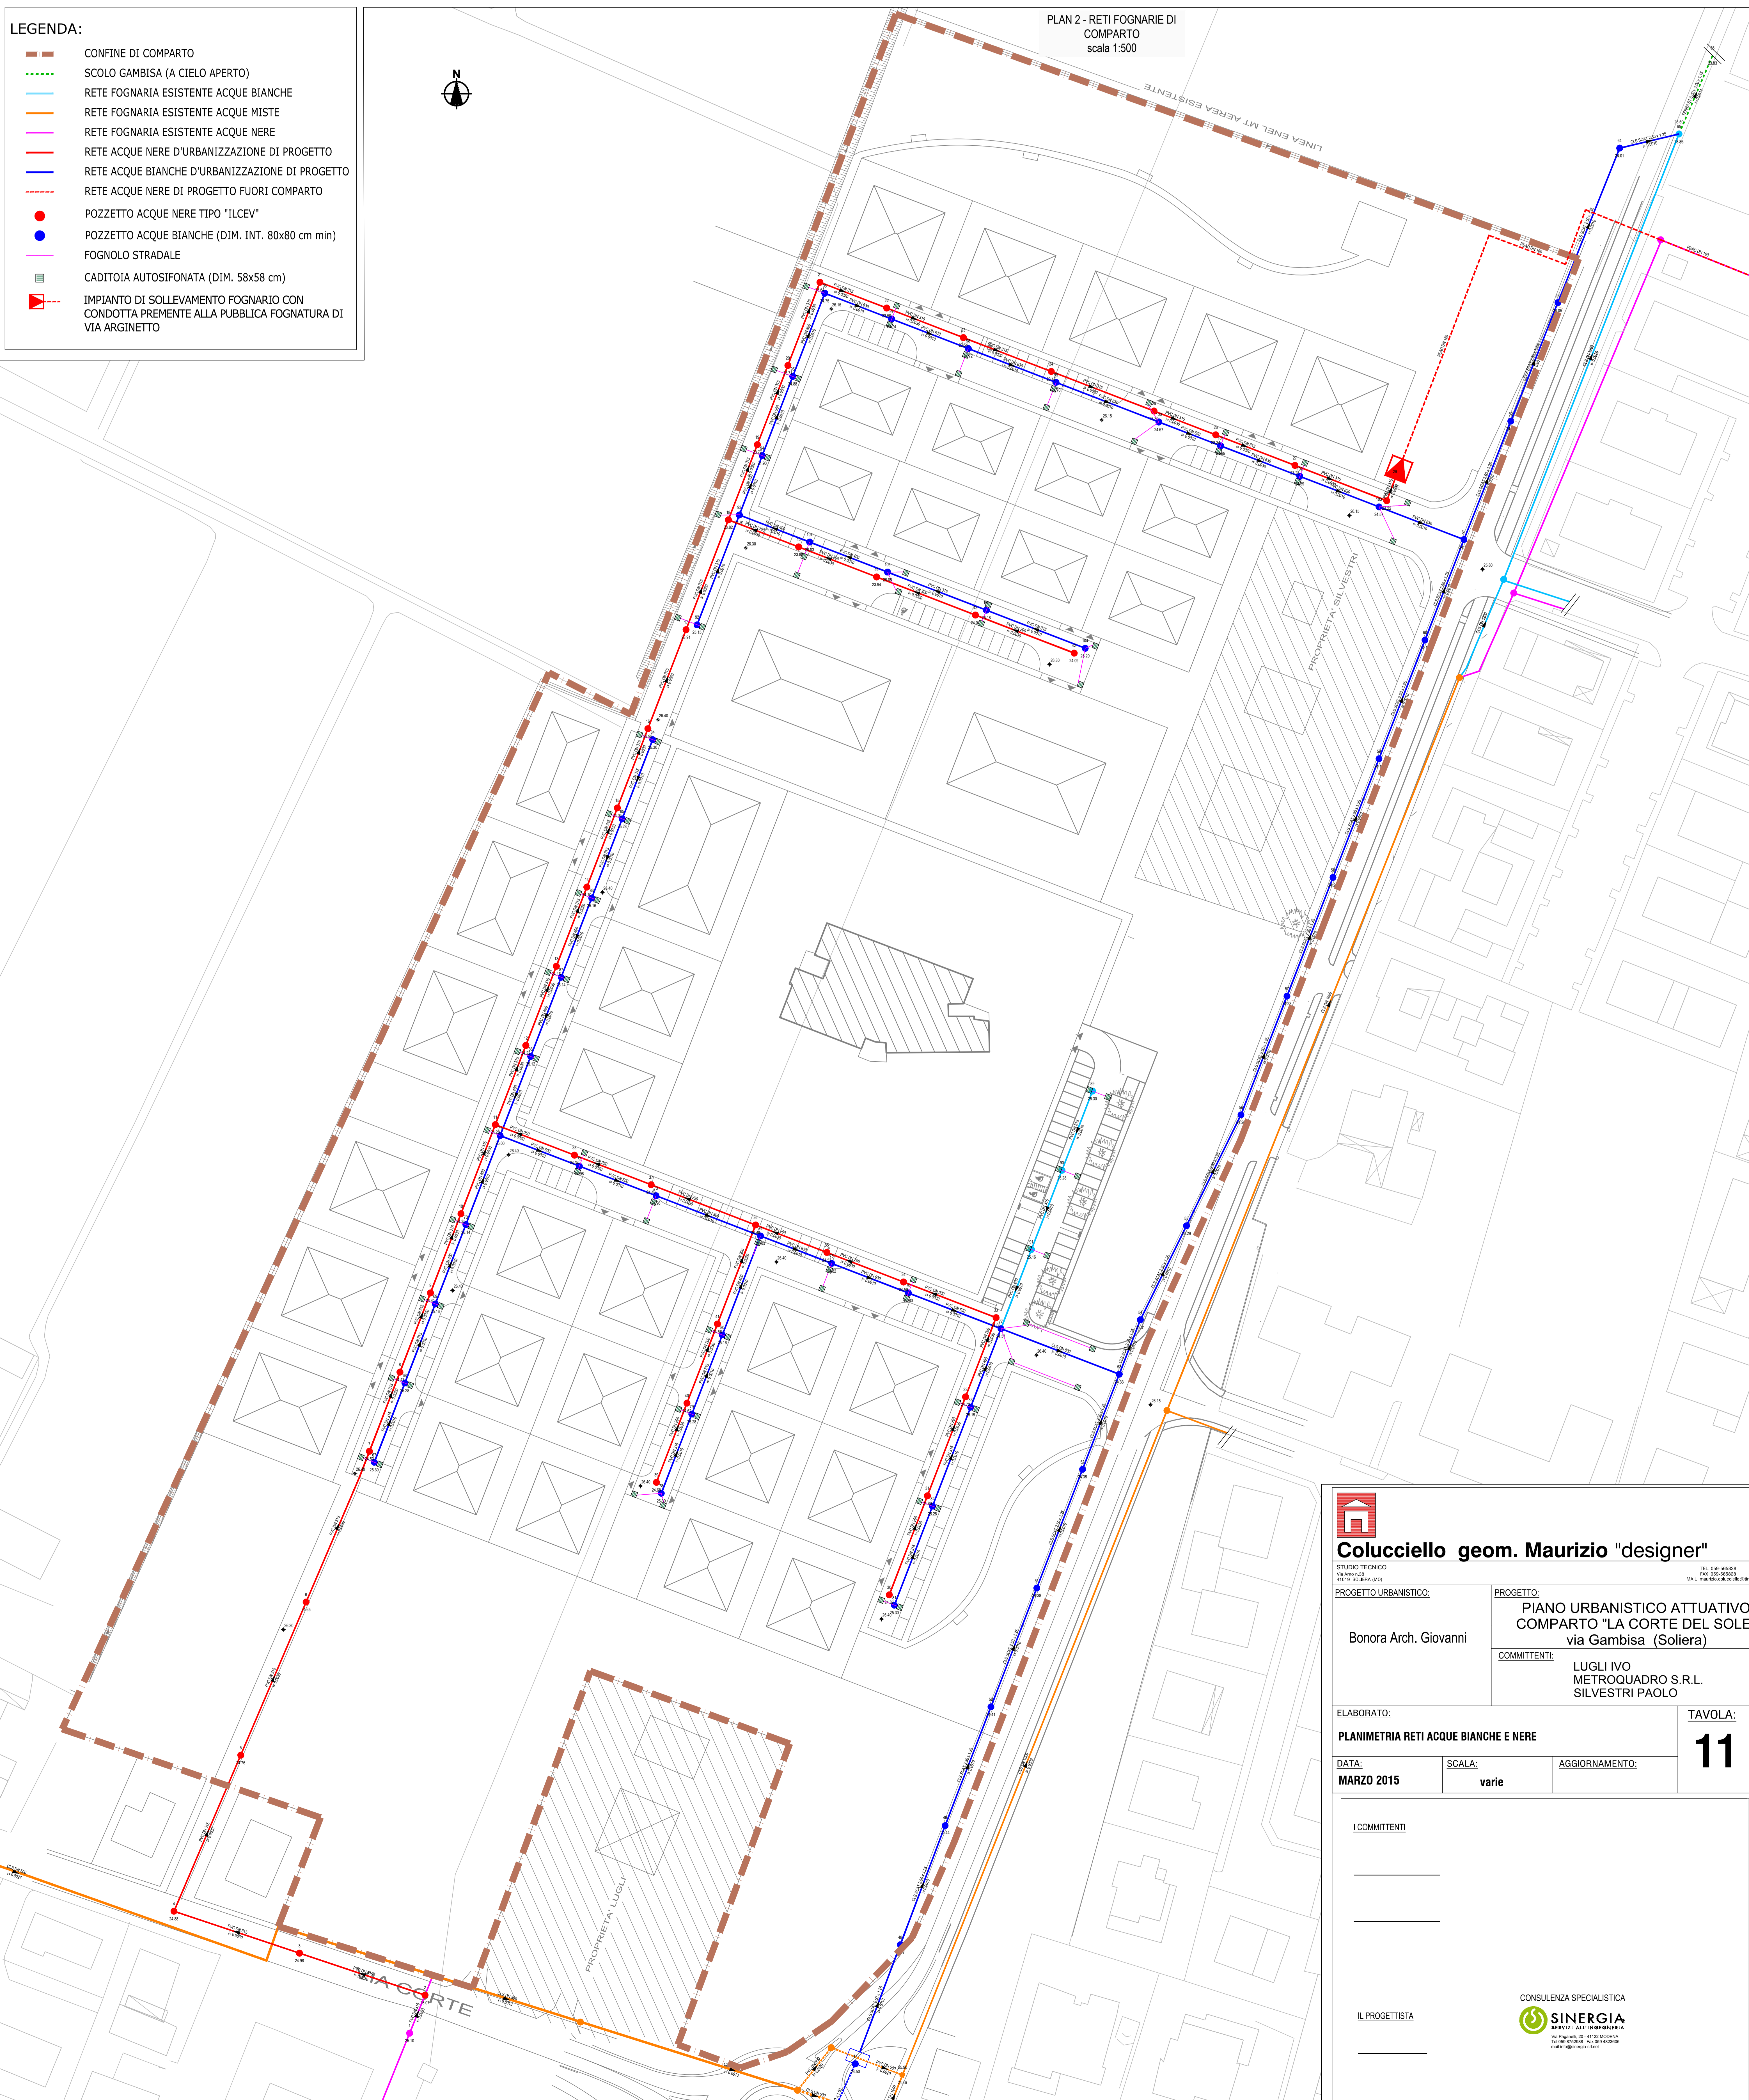

Colucciello geom. Maurizio "designer"
STUDIO TECNICO
Via Arginetto, 10
35010 S. GIUSEPPE (PD)
TEL. 049.840001
FAX 049.840002
WEB: www.colucciello.it

PROGETTO URBANISTICO: Bonora Arch. Giovanni
PROGETTO: PIANO URBANISTICO ATTUATIVO COMPARTO "LA CORTE DEL SOLE" via Gambisa (Soliera)
COMMITTENTI: LUGLI IVO METROQUADRO S.R.L. SILVESTRI PAOLO

ELABORATO: PLANIMETRIA RETI ACQUE BIANCHE E NERE
DATA: MARZO 2015
SCALA: varie
AGGIORNAMENTO:
TAVOLA: 11

COMMITTENTI

IL PROGETTISTA

CONSULENZA SPECIALISTICA
SINERGIA
SOCIETA' A R.L. INQUADRIATA
Via Arginetto, 10 - 35010 S. GIUSEPPE (PD)
Tel. 049.840001 - Fax 049.840002
www.colucciello.it