

Colucciello geom. Maurizio "designer"

STUDIO TECNICO
Via Arno n.38
41019 SOLIERA (MO)
TEL. 059-565828
FAX 059-565828
MAIL maurizio.colucciello@tin.it

PROGETTO ARCHITETTONICO: **BONORA ARCH. GIOVANNI**
PROGETTO: **PIANO URBANISTICO ATTUATIVO DENOMINATO "IMAR"**


IL DIRETTORE DEI LAVORI:
ELABORATO: **VERIFICA SUPERFICIE PERMEABILE**
IL COMMITTENTE: **VECA s.r.l.**
LA PROPRIETA': **CREDEMLEASING s.p.a.**

DATA: **FEBBRAIO 2015**
SCALA: **1:500**
AGGIORNAMENTO:
TAVOLA: **20**

IL COMMITTENTE

LA PROPRIETA'

IL PROGETTISTA

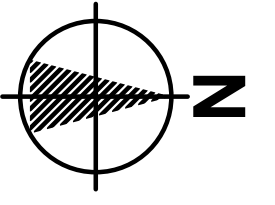

LEGENDA:	
	FUTURO AMPLIAMENTO VECA srl
	SUPERFICIE PERMEABILE


PROGETTO ATTUALE COME DA RICHIESTA PUA



VERIFICA INDICE DI PERMEABILITA' NEL PROGETTO ATTUALE DEL PUA

la superficie permeabile è superiore a quella stabilita dal PSC
mq 3.570 > mq 1.178

PROGETTO DI FUTURO AMPLIAMENTO DITTA "IMAR"

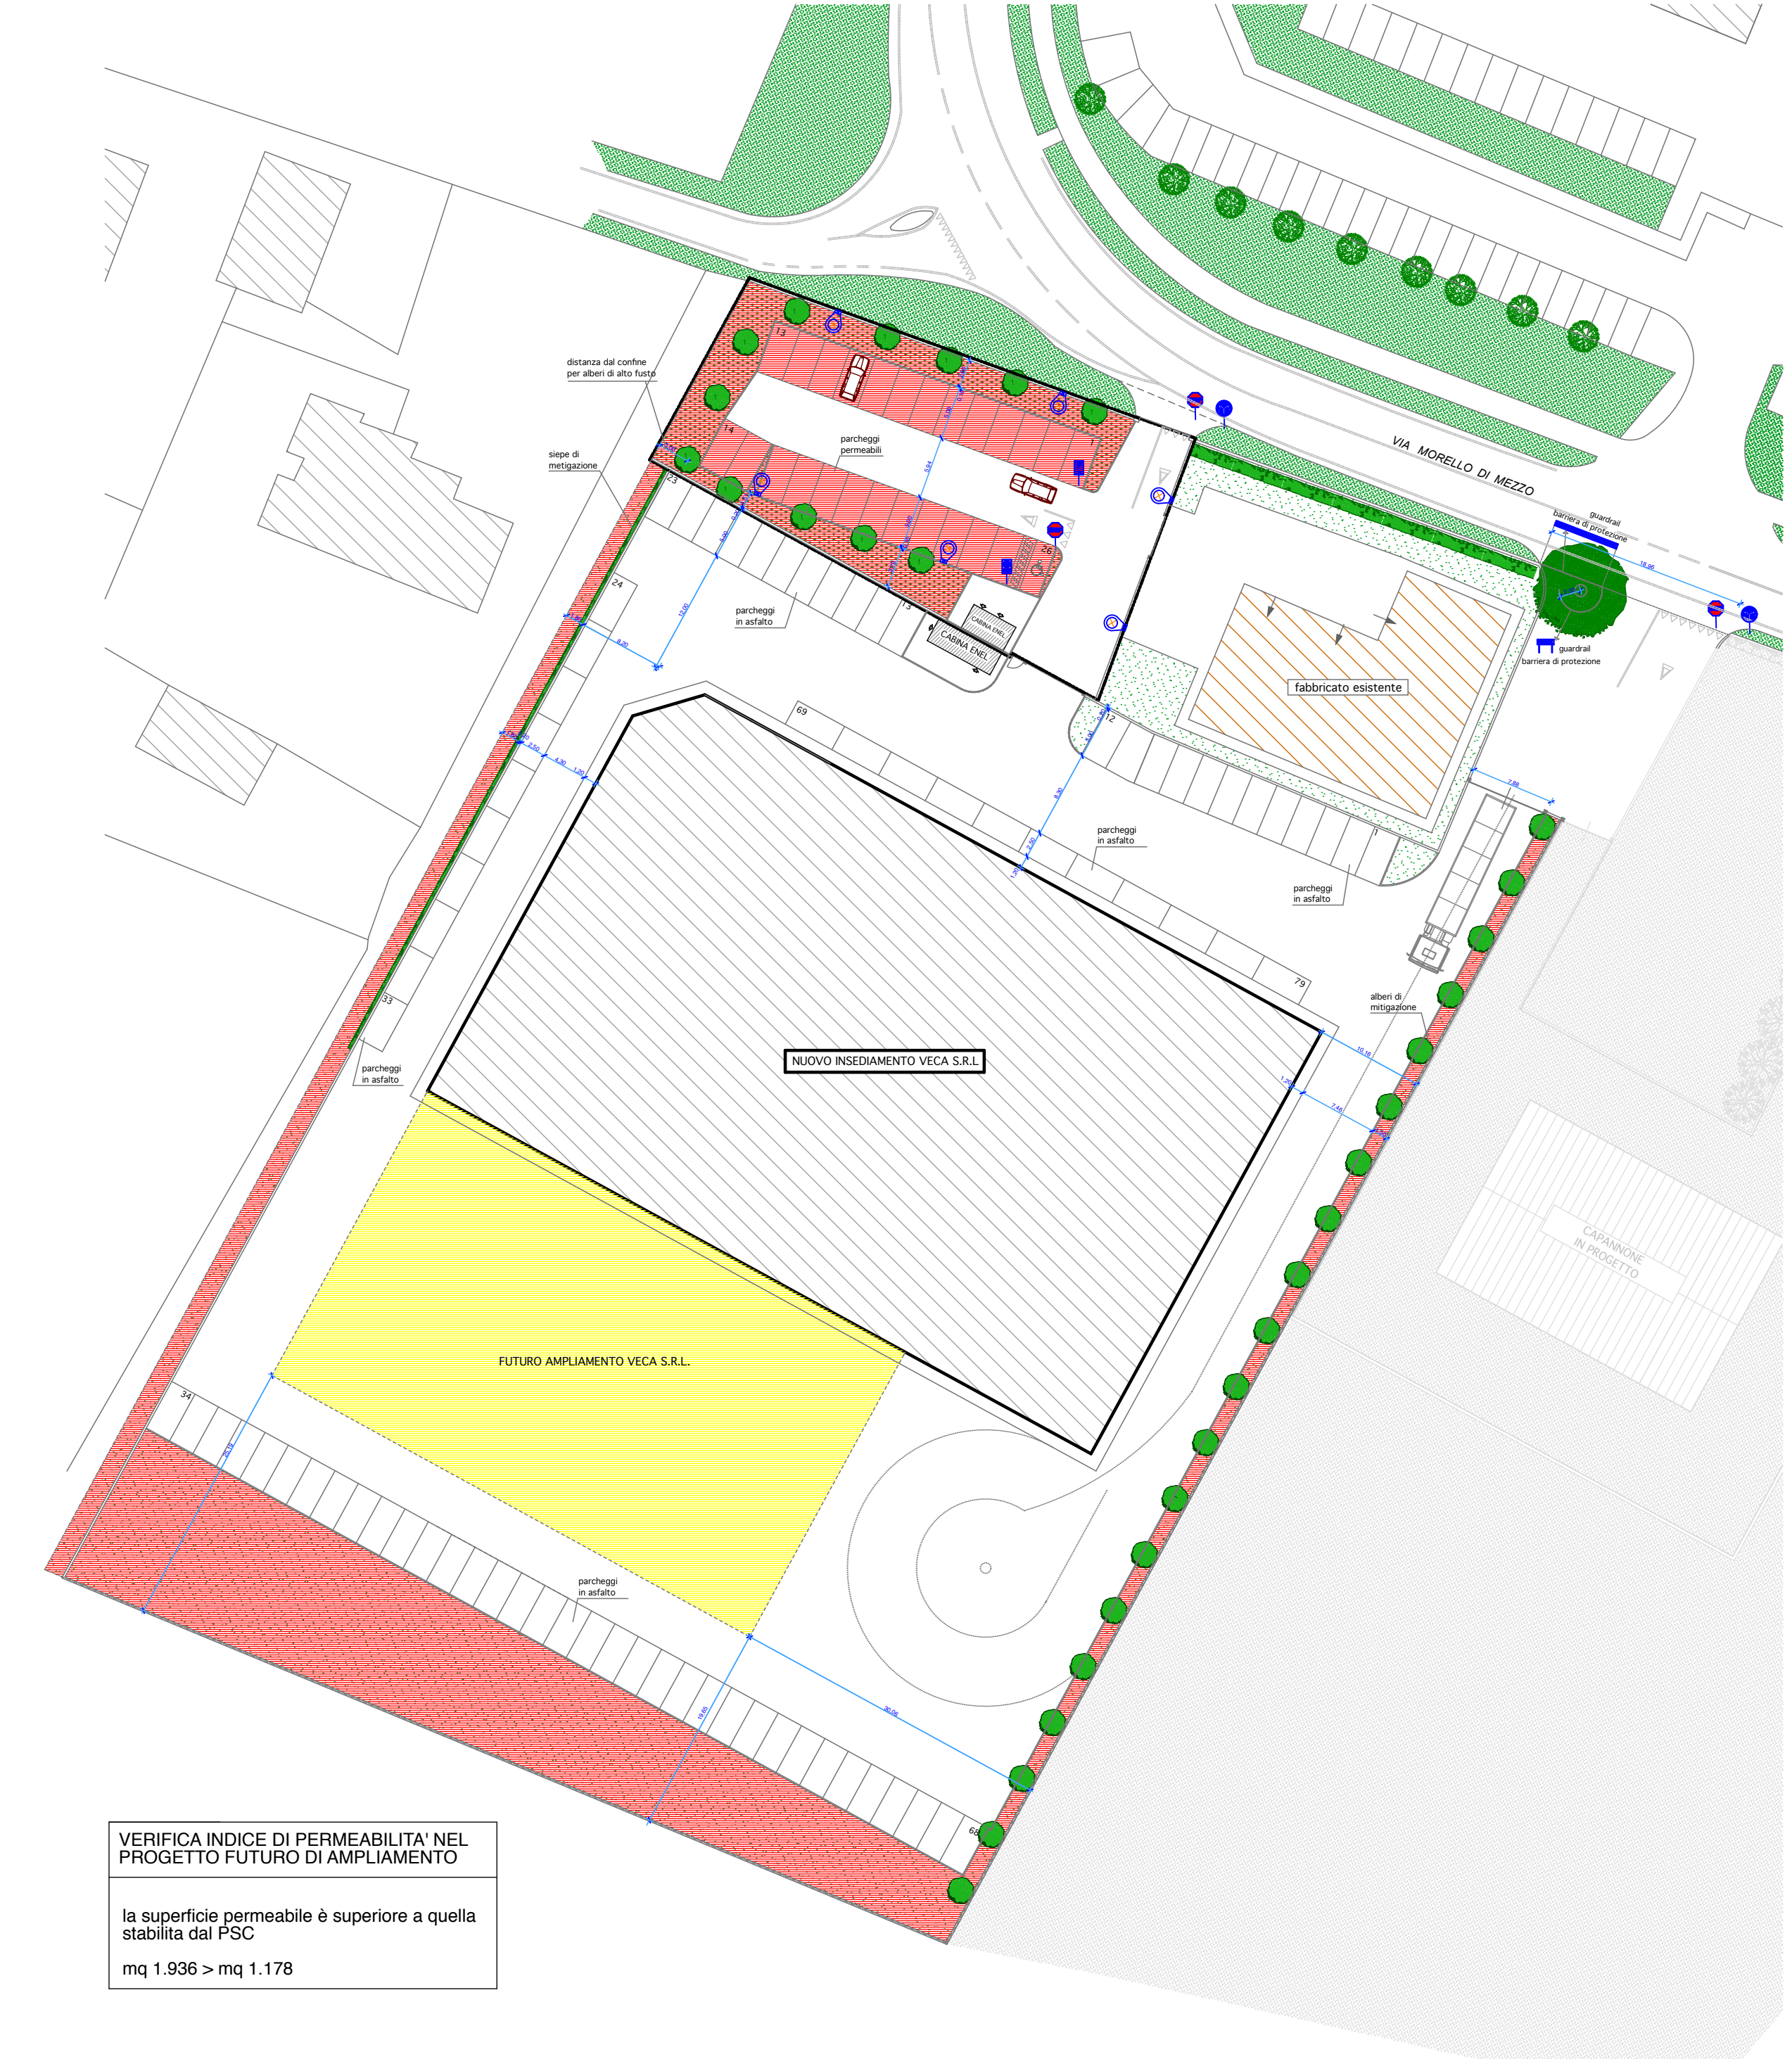

VERIFICA INDICE DI PERMEABILITA' NEL PROGETTO FUTURO DI AMPLIAMENTO

la superficie permeabile è superiore a quella stabilita dal PSC
mq 1.936 > mq 1.178