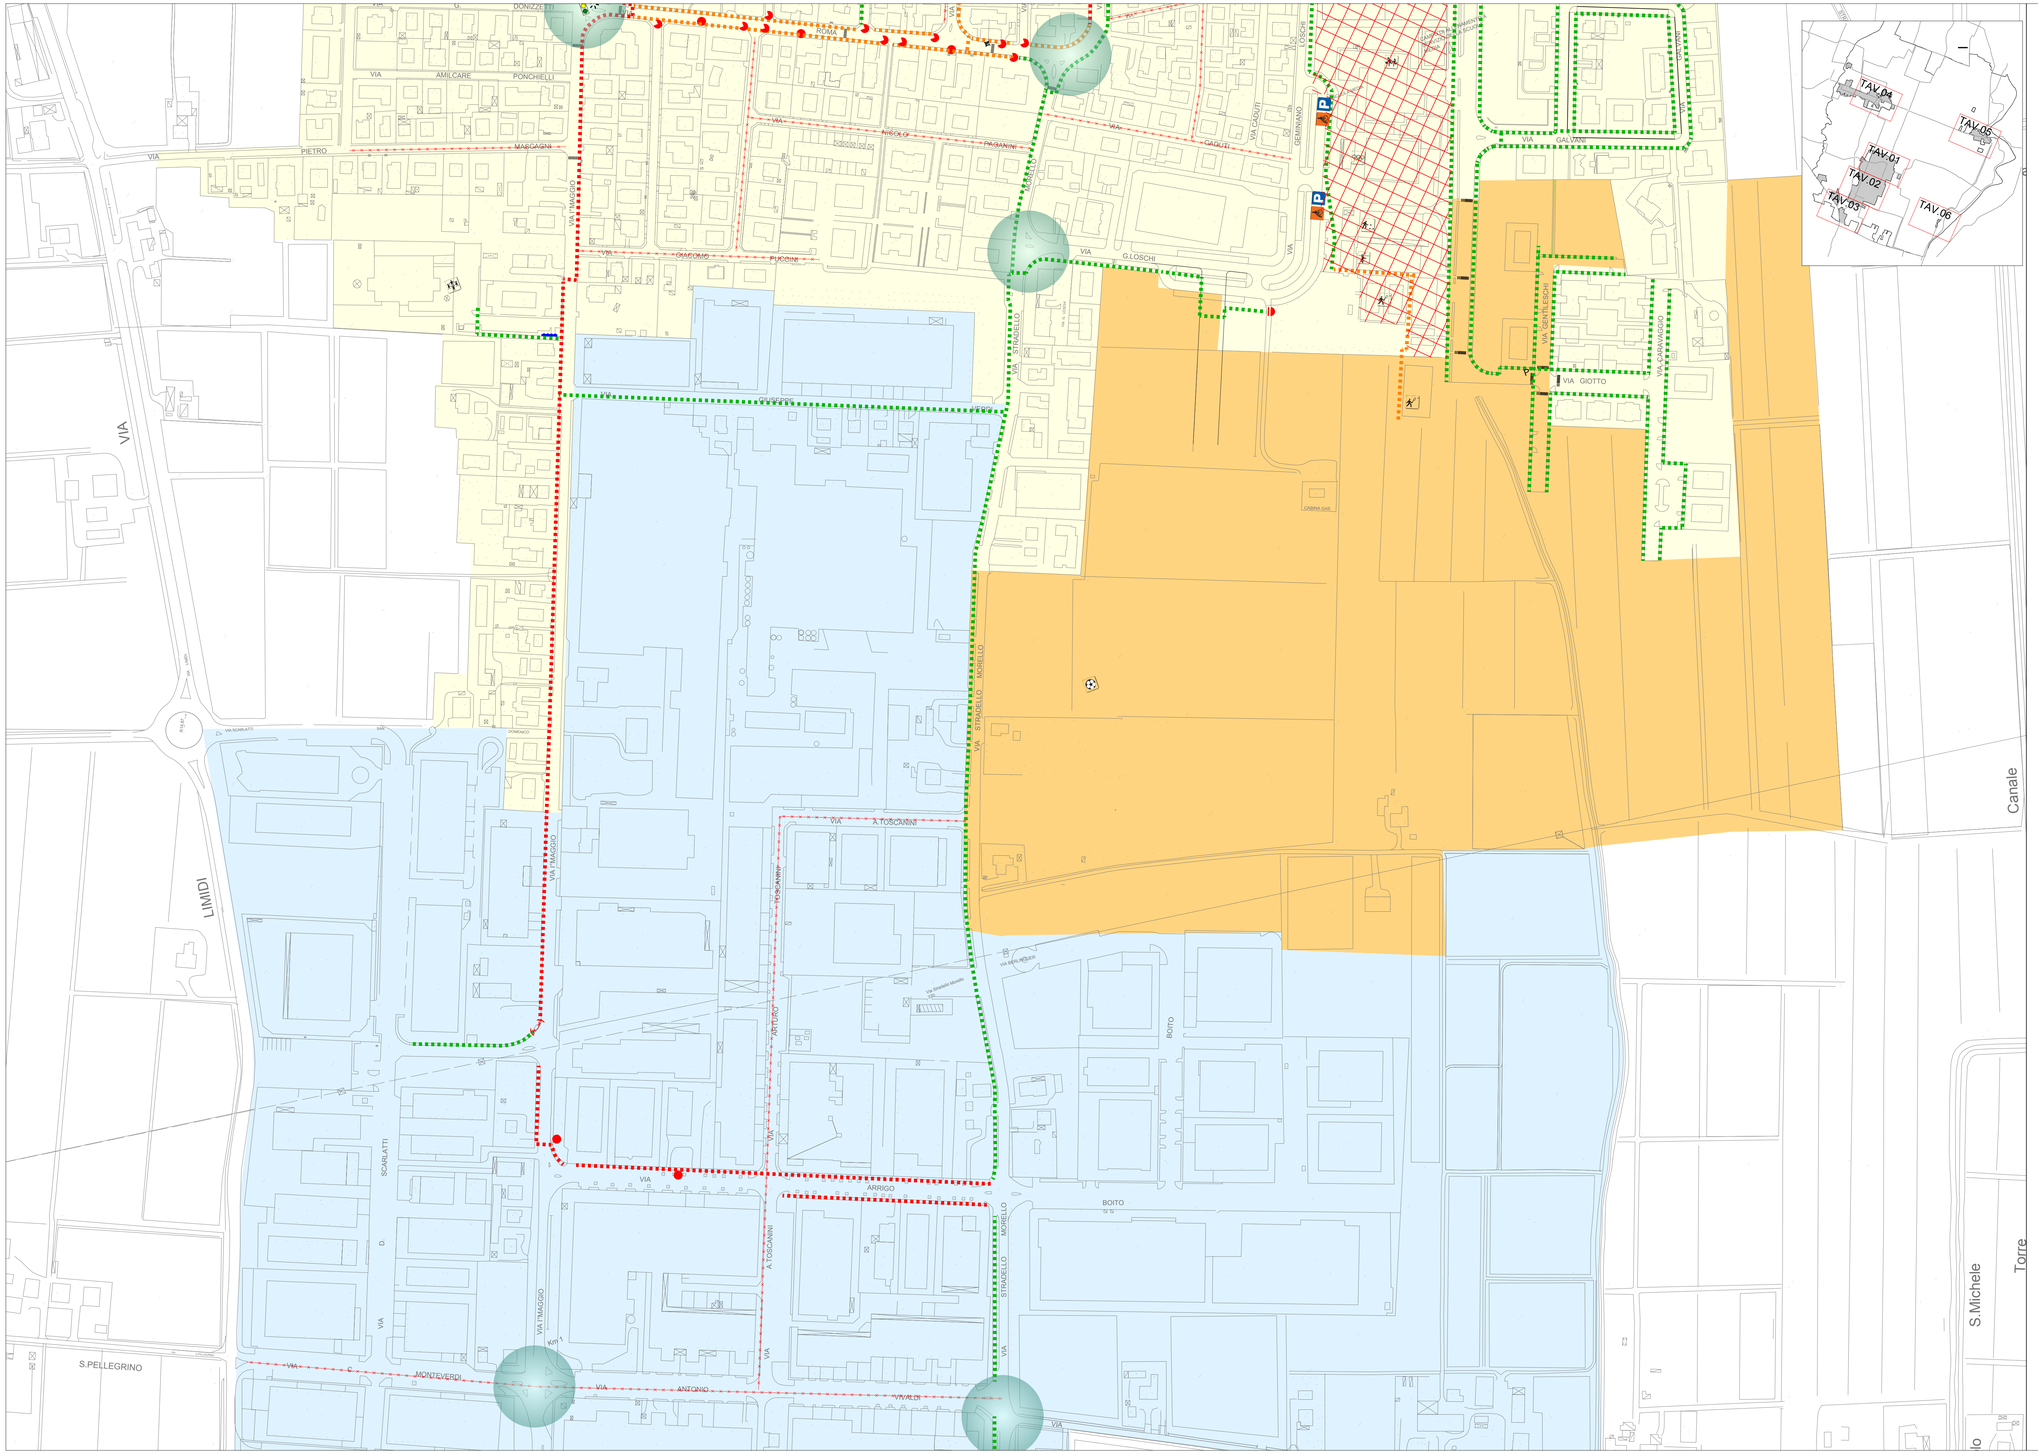

LEGENDA :

- Centri storici
- Ambiti consolidati
- Ambiti nuovi insediamenti
- Ambiti indutriali - artigianali
- Area ad alta frequenza

- Percorso assente
- Percorso NON Accessibile
- Percorso con puntuali difficoltà
- Percorso Accessibile
- Percorso loges

- Parcheggi Disabili
- Incroci stradali
- Incroci con semaforo

OSTACOLI	FONTI DI DISAGIO	FONTI DI PERICOLO
Dislivelli / Scale	Pendenze eccessive dei raccordi	Illuminazione insufficiente
Rampe non a norma	pavimentazioni sconnesse	NO segnaletica orientamento
Percorso interrotto	Passaggi stretti	Dislivelli non segnalati
Alberi e/o arredi	Grigliati	
Spazio manovra insufficiente	mancanza raccordo marciapiede-strada	

01 Schede edifici pubblici

COMUNE DI SOLIERA
PROVINCIA DI MODENA

COMUNE DI SOLIERA
Provincia di Modena

Il committente:
Comune di Soliera (MO)
Piazza Repubblica, 1

Il Responsabile unico del procedimento:
Arch. Alessandro Bettio

Coordinatrice:
Arch. Paola Vincenzi

SPAZIO RISERVATO AL COMUNE

Intervento:

P.E.B.A.
Piano Eliminazione Barriere Architettoniche

progetto a cura di:

ARCH. BRUNO DE PIETRI
via Circonvallazione sud,50 41049 Sassuolo (MO)
Tel. 0536872042 cell. +39 347.6364441
email: bruno@depietri.eu - PEC: bruno.depietri@archiworldpec.it

Progettazione architettonica:
Arch. Bruno De Pietri

PARTE 2. QUADRO CONOSCITIVO

n° tavola
E-A 02

Elaborato:

INDIVIDUAZIONE DEI PERCORSI E CENSIMENTO DELLE BARRIERE ARCHITETTONICHE

SOLIERA

Scala: 1:2000

data: 30.05.16

Rev. del:

RIPRODUZIONE VIETATA ART. 2575 E 2577 DEL CODICE CIVILE