



COMUNE DI SOLIERA
provincia di Modena

PSC

PIANO STRUTTURALE
COMUNALE

legge regionale 20/2000

TUTELE, VINCOLI E TERRITORIO URBANIZZATO

VARIANTE 2016
PROPOSTA DI CONTRODEDUZIONE

scala 1:5000


tav 2.1

Il Sindaco Roberto Solomita
l'Assessore Urbanistica Roberto Solomita
il Segr. C.le Marcella Vienna Rocchi

stesura Adottata:
delibera C.C. n. 66 del 14/07/2016

stesura per controdeduzione
delibera C.C. n. del

Progettista: Ing. Claudia Dana Aguzzoli
Responsabile procedimento: Arch. Alessandro Bello

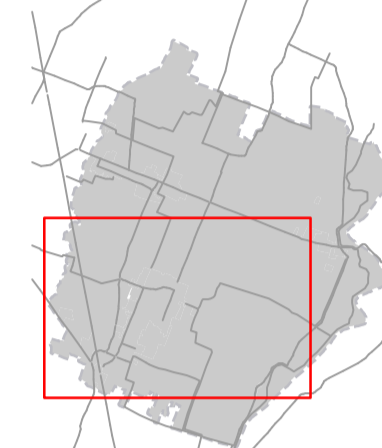


Legenda

- Confine del territorio comunale
- Perimetro del territorio urbanizzato
- Perimetro del territorio urbanizzabile
- Perimetro del territorio rurale
- TUTELE E VINCOLI DERIVANTI DA NORME DI CARATTERE NAZIONALE
- Fascia di rispetto stradale e fascia di rispetto ferroviario (art.3.3.6) (vedi nota 1)
- Ambiti soggetti a rispetto cimiteriale (art.2.1.1)
- Fasce di attenuazione degli elettrodoti (art.3.4.1)
- Ambiti soggetti a rispetto dei depuratori (art.3.4.3)
- Fasce di rispetto rete gas (art.3.4.2)
- Fasce di rispetto rete adduzione acquedotto
- Fasce di rispetto inedificabili di m.10 relative ai canali minori (art.2.1.3)
- Ambiti soggetti a vincolo paesaggistico ai sensi del D.Lgs. 43/2004 art. 146 comma 1 lettera c) (fiumi e fasce perfluviarie) (art.2.1.2)
- Cabine elettriche (art.3.4.1)
- Elettrodoti AT e MT in conduttori aerei nudi (art.3.4.1)
- Elettrodoti in cavo (art.3.4.1)
- Tracciato dei metanodotti (art.3.4.2)
- Tracciato rete adduzione acquedotto
- Canali con fascia di rispetto inedificabile di m. 10 (art.2.1.3)
- TUTELE E VINCOLI DESUNTI DAL P.T.P.R. O DAL P.T.C.P. E/O DEFINITI DAL P.S.C. IN APLICAZIONE DI NORME DI PIANI SOVRARORDINATI O DI LEGGI REGIONALI
- Invasi ed alvei di corsi d'acqua (art.2.2.1)
- Aree di tutela dei corpi idrici sotterranei (art.2.2.4)
- Fasce fluviali di espansione inondabile (art.2.2.2)
- Ambiti di tutela dei caratteri ambientali dei corsi d'acqua (art.2.2.3)
- Dossi di pianura (art.2.2.5)
- Zone di particolare interesse paesaggistico-ambientale
- Esempi arborei non produttivi meritevoli di tutela (art.2.2.6)
- Strade storiche concidenti con assi della centuriazione (art.2.2.8 e 2.2.9)
- Fossi, canali e cavedagne coincidenti con la maglia della centuriazione ove non contigui a strade di cui sopra (art.2.2.8)
- Altre strade storiche (art.2.2.9)
- Centro storico
- Beni edili di interesse storico-architettonico (art.2.2.10)
- Beni edili di interesse storico, testimoniale o ambientale (art.2.2.10) (vedi nota 2)
- C = casa colonica P = edificio produttivo
- F = stalle, fienile S = casa colonica con stalla e fienile
- V = casa pastorale o villa X = altro
- R = edificio residenziale non colonico
- A = edificio accessorio per servizi
- K = edificio religioso
- 1 - categoria di tutela A1
- 2 - categoria di tutela A2
- 3 - categoria di tutela A3
- 4 - categoria di tutela A4
- 24 - categoria di tutela A2 per la parte con tipologia abitativa e
- 24A - per la parte con tipologia originaria non abitativa
- 24B - per la parte con tipologia originaria non abitativa
- Corsi coloniche elegre nella loro configurazione e aree di tutela del contesto e della visuale di complessi edili di rilevante interesse architettonico o ambientale (art.2.2.11)
- Ambito interessato dalle bonifiche storiche di pianura (art.2.2.12)
- Aree archeologiche (art.2.2.13 e D.Lgs. 490/1999 art. 146 comma 1 lettera m)
- Strutture di interesse storico-testimoniale (art.2.2.14)
- D = cimitero; H = ponte; M = tabernacolo
- Ambito di tutela di elementi della centuriazione (art.2.2.8)

TAVOLA 2

PROIEZIONE	U.T. Comune	Arch. Alessandro Bello	Det. Luca Schen
1		Comune Zioni	Stretto Comune
2			
3			
4			
5			
6			

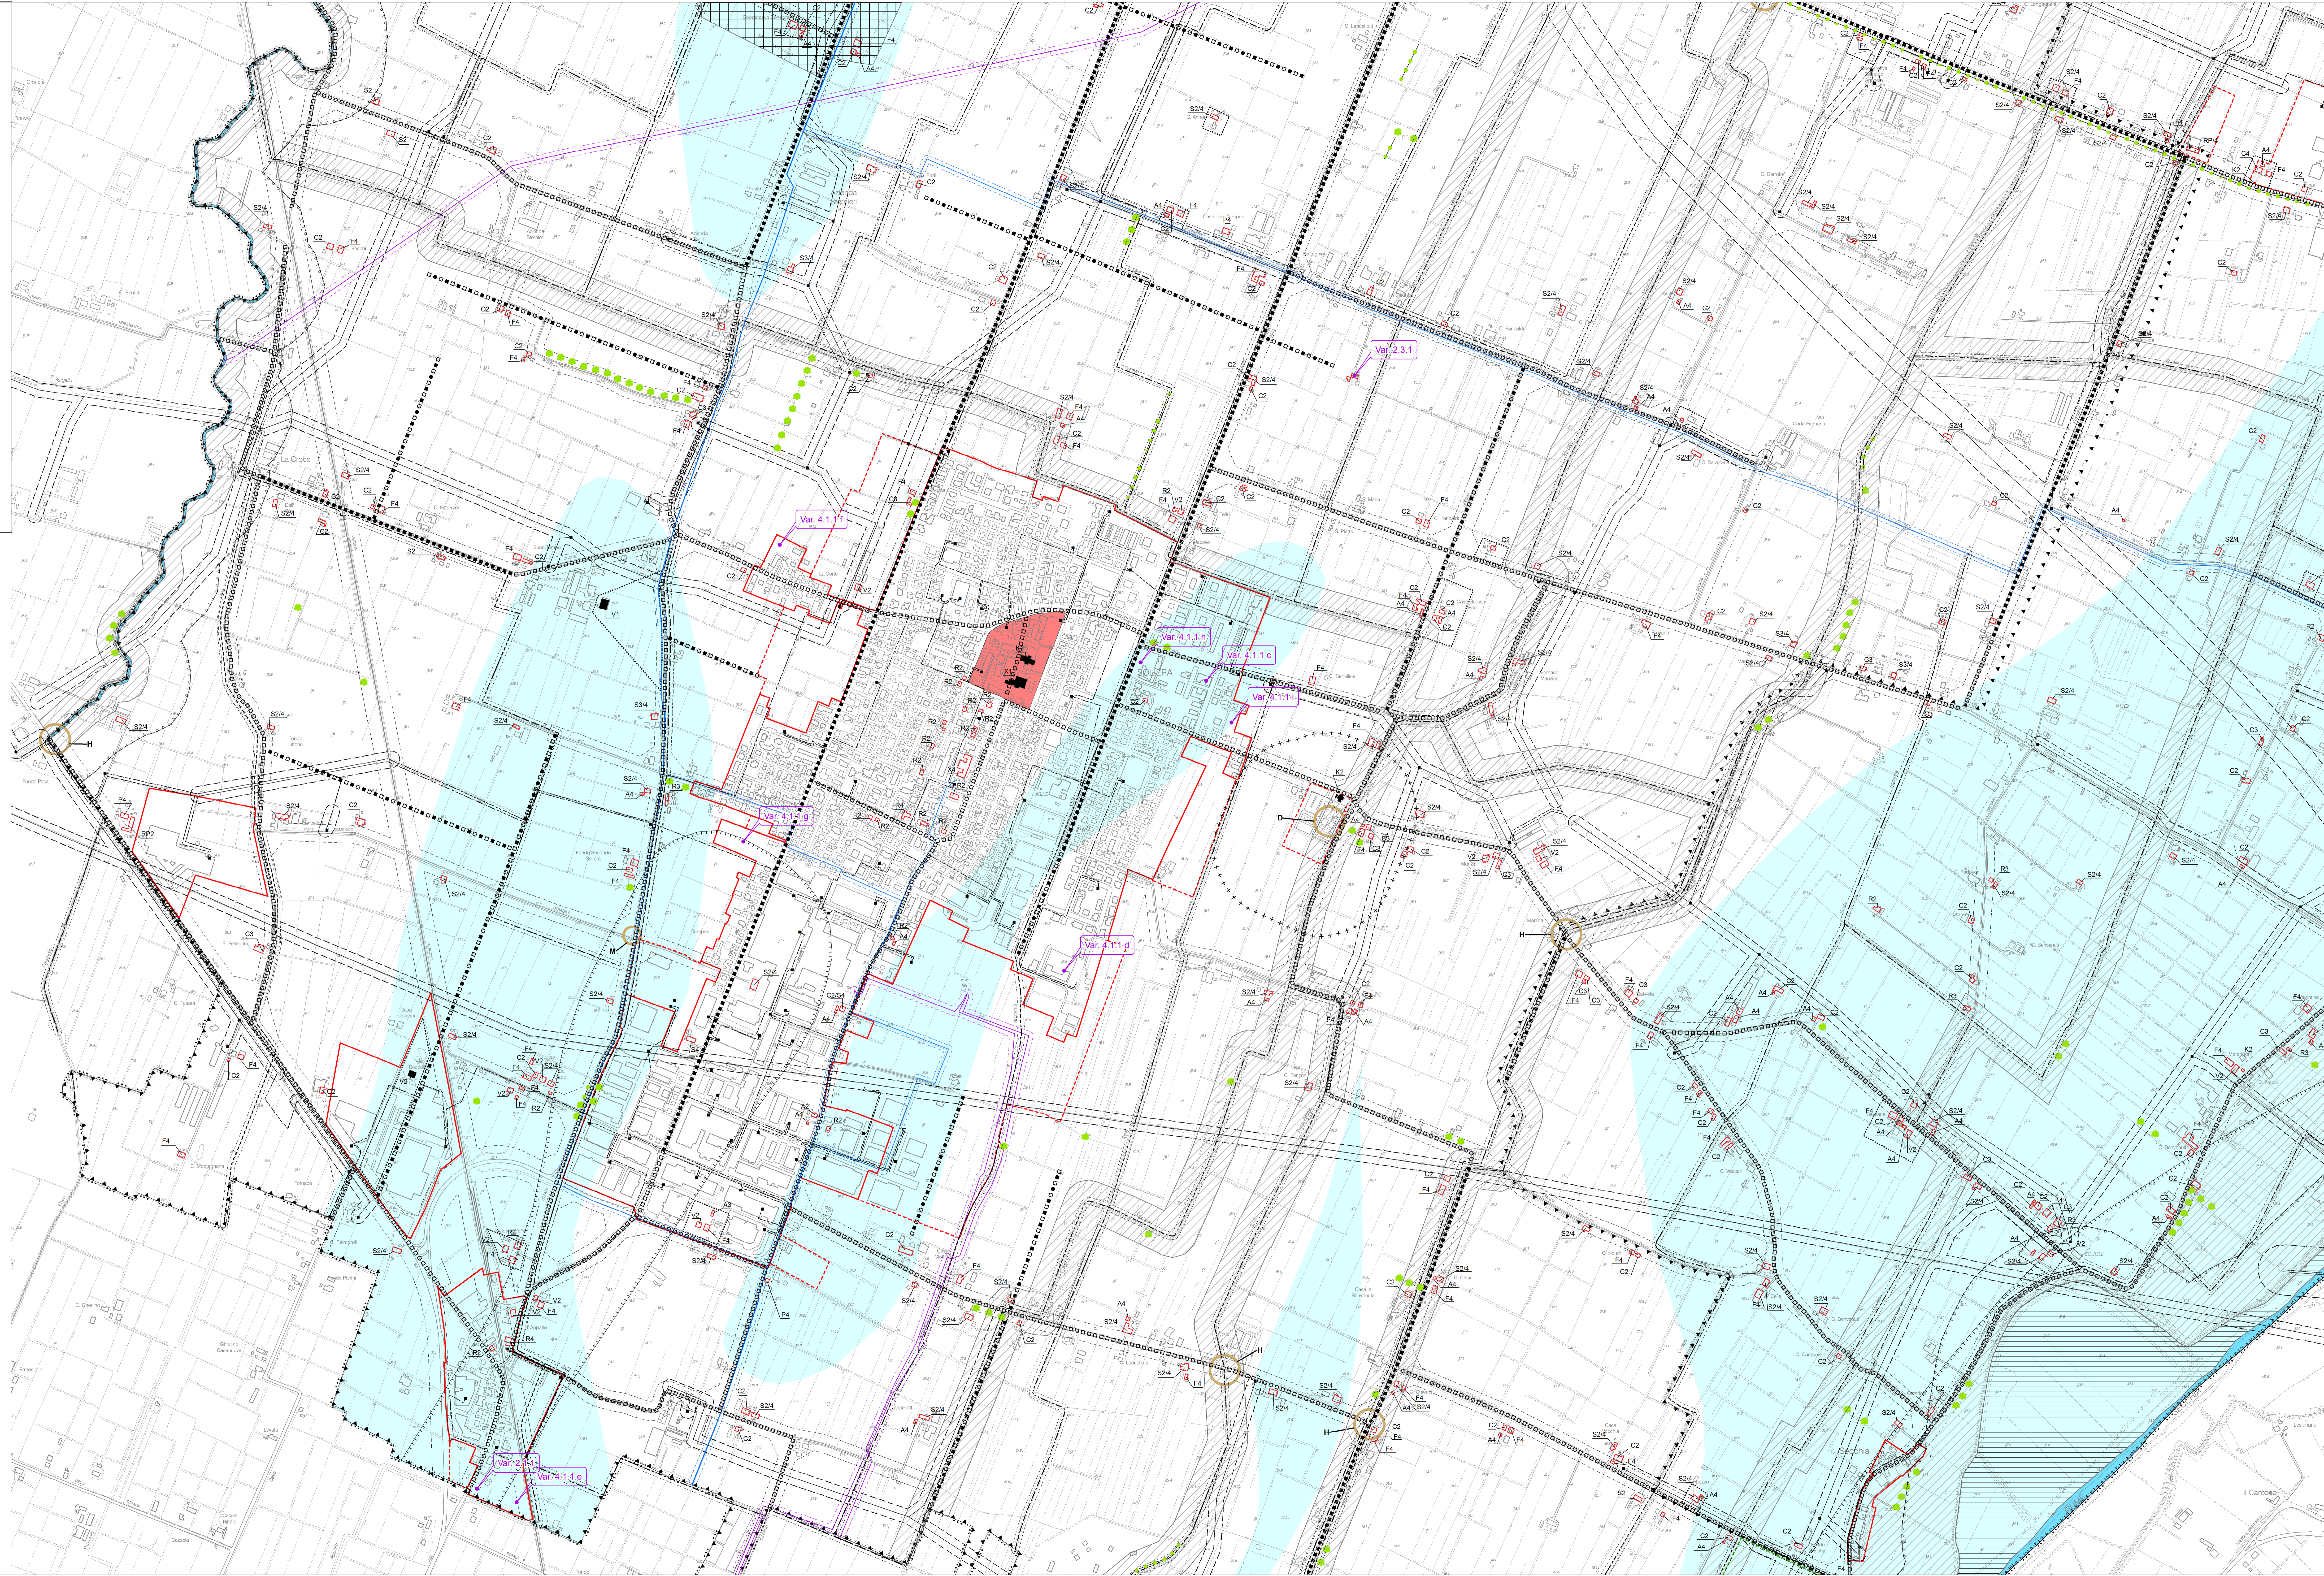

NO	DATA	OPERAZIONE	PROIEZIONE	U.T. Comune	Arch. Alessandro Bello	Det. Luca Schen
1	2016	PER APPROVAZIONE	CS	AS		
2	2016	PER APPROVAZIONE	CS	AS		
3	2016	PER APPROVAZIONE	CS	AS		
4	2016	PER APPROVAZIONE	CS	AS		
5	2016	PER APPROVAZIONE	CS	AS		
6	2017	PER CONTRODEDUZIONE	CS	AS		