



COMUNE DI
SOLIERA
provincia di Modena

PSC

PIANO STRUTTURALE
COMUNALE

legge regionale 20/2000

**TUTELE, VINCOLI
E TERRITORIO URBANIZZATO**

scala 1:5000

lav 2.2

Il Sindaco Roberto Solomita
l'Assessore Urbanistica Roberto Solomita
il Segr. C. le Marcella Vienna Rocchi


stesura Approvata:
delibera C.C. n. 37 del 27/04/2017

- Variante vincoli di RUE di Adozione

Stesura di Adozione
delibera C.C. n. del

Progettista: Ing. Claudia Dana Aguzzoli

Responsabile procedimento: Arch. Alessandro Betto

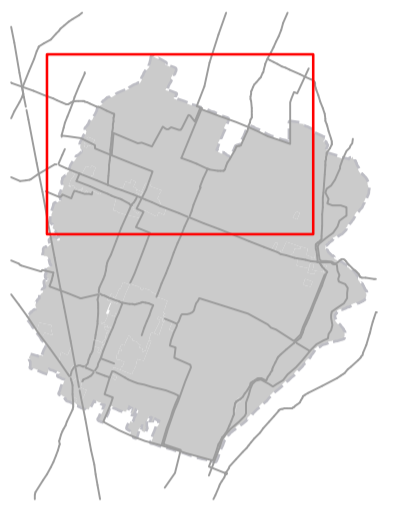

Legenda

- Confine del territorio comunale
- Perimetro del territorio urbanizzato
- Perimetro del territorio urbanizzabile
- Perimetro del territorio rurale
- TUTELE E VINCOLI DERIVANTI DA NORME DI CARATTERE NAZIONALE**
- Fascia di rispetto stradale e fascia di rispetto ferroviario (art.3.3.6) (vedi nota 1)
- Ambiti soggetti a rispetto cimiteriale (art.2.1.1)
- Fasce di adenzione degli elettrodotti (art.3.4.1)
- Ambiti soggetti a rispetto dei depuratori (art.3.4.3)
- Fasce di rispetto rete gas (art.3.4.2)
- Fasce di rispetto rete adduzione acquedotto
- Fasce di rispetto inedificabili di m.10 relative ai canali minori (art.2.1.3)
- Ambiti soggetti a vincolo paesaggistico ai sensi del D.Lgs. 42/2004 art. 146 comma 1 lettera c) (fiumi e fasce perfluvi) (art.2.1.2)
- Cabine elettriche (art.3.4.1)
- Elettrodotti AT e MT in conduttori aerei nudi (art.3.4.1)
- Elettrodotti in cavo (art.3.4.1)
- Tracciato dei metanodotti (art.3.4.2)
- Tracciato rete adduzione acquedotto
- Canali con fascia di rispetto inedificabile di m. 10 (art.2.1.3)
- TUTELE E VINCOLI DESUNTI DAL P.T.P.R. O DAL P.T.C.P. E/O DEFINITI DAL P.S.C. IN APPLICAZIONE DI NORME DI PIANI SOVRARORDINATI O DI LEGGI REGIONALI**
- Invasi ed alvei di corsi d'acqua (art.2.2.1)
- Aree di tutela dei corpi idrici sotterranei (art.2.2.4)
- Fasce fluviali di espansione inondabili (art.2.2.2)
- Ambiti di tutela dei caratteri ambientali dei corsi d'acqua (art.2.2.3)
- Dossi di pianura (art.2.2.5)
- Zone di particolare interesse paesaggistico-ambientale
- Esempiani arborei non produttivi meritevoli di tutela (art.2.2.6)
- Strade storiche concidenti con assi della centuriazione (art.2.2.8 e 2.2.9)
- Fossi, canali e caveggine concidenti con la maglia della centuriazione ove non contigui a strade di cui sopra (art.2.2.8)
- Altre strade storiche (art.2.2.8)
- Centro storico
- Beni edili di interesse storico-architettonico (art.2.2.10)
- Beni edili di interesse storico, testimoniale o ambientale (art.2.2.10) (vedi nota 2)
- C: casa colonica
- F: scala, fienile
- S: casa colonica con stalla e fienile
- V: casa pastorale o villa
- R: edificio residenziale non colonico
- A: edificio accessorio per servizi
- K: edificio religioso
- 1: categoria di tutela A1
- 2: categoria di tutela A2
- 3: categoria di tutela A3
- 2/4: categoria di tutela A2 per la parte con Spoglio abitativa e A3A per la parte con tipologia organica non abitativa
- Corsi coloniche elegne nella loro configurazione e aree di tutela del contesto e della visuale di complessi edili di rilevante interesse architettonico o ambientale (art.2.2.11)
- Ambito interessato dalle bonifiche storiche di pianura (art.2.2.12)
- Aree archeologiche (art.2.2.13 e D.Lgs. 450/1999 art. 146 comma 1 lettera m)
- Strutture di interesse storico-testimoniale (art.2.2.14)
- D = cimitero; H = ponte; N = tabernacolo
- Ambito di tutela di elementi della centuriazione (art.2.2.8)

NOTE

1 - I numeri degli arconi mandano alla componente normativa contenuta nel RUE
2 - I beni edili di pregio storico-culturale e testimoniale, con la relativa definizione di Spoglio e della categoria di tutela, sono individuati e rappresentati per appoggio e appoggio a questa tavola del PSC, insieme alle altre tavole di questo stesso piano, in base alle procedure applicabili in caso di variante, modificazione e/o categoria di tutela di questi beni sono contenute nella legenda del RUE e non sul PSC

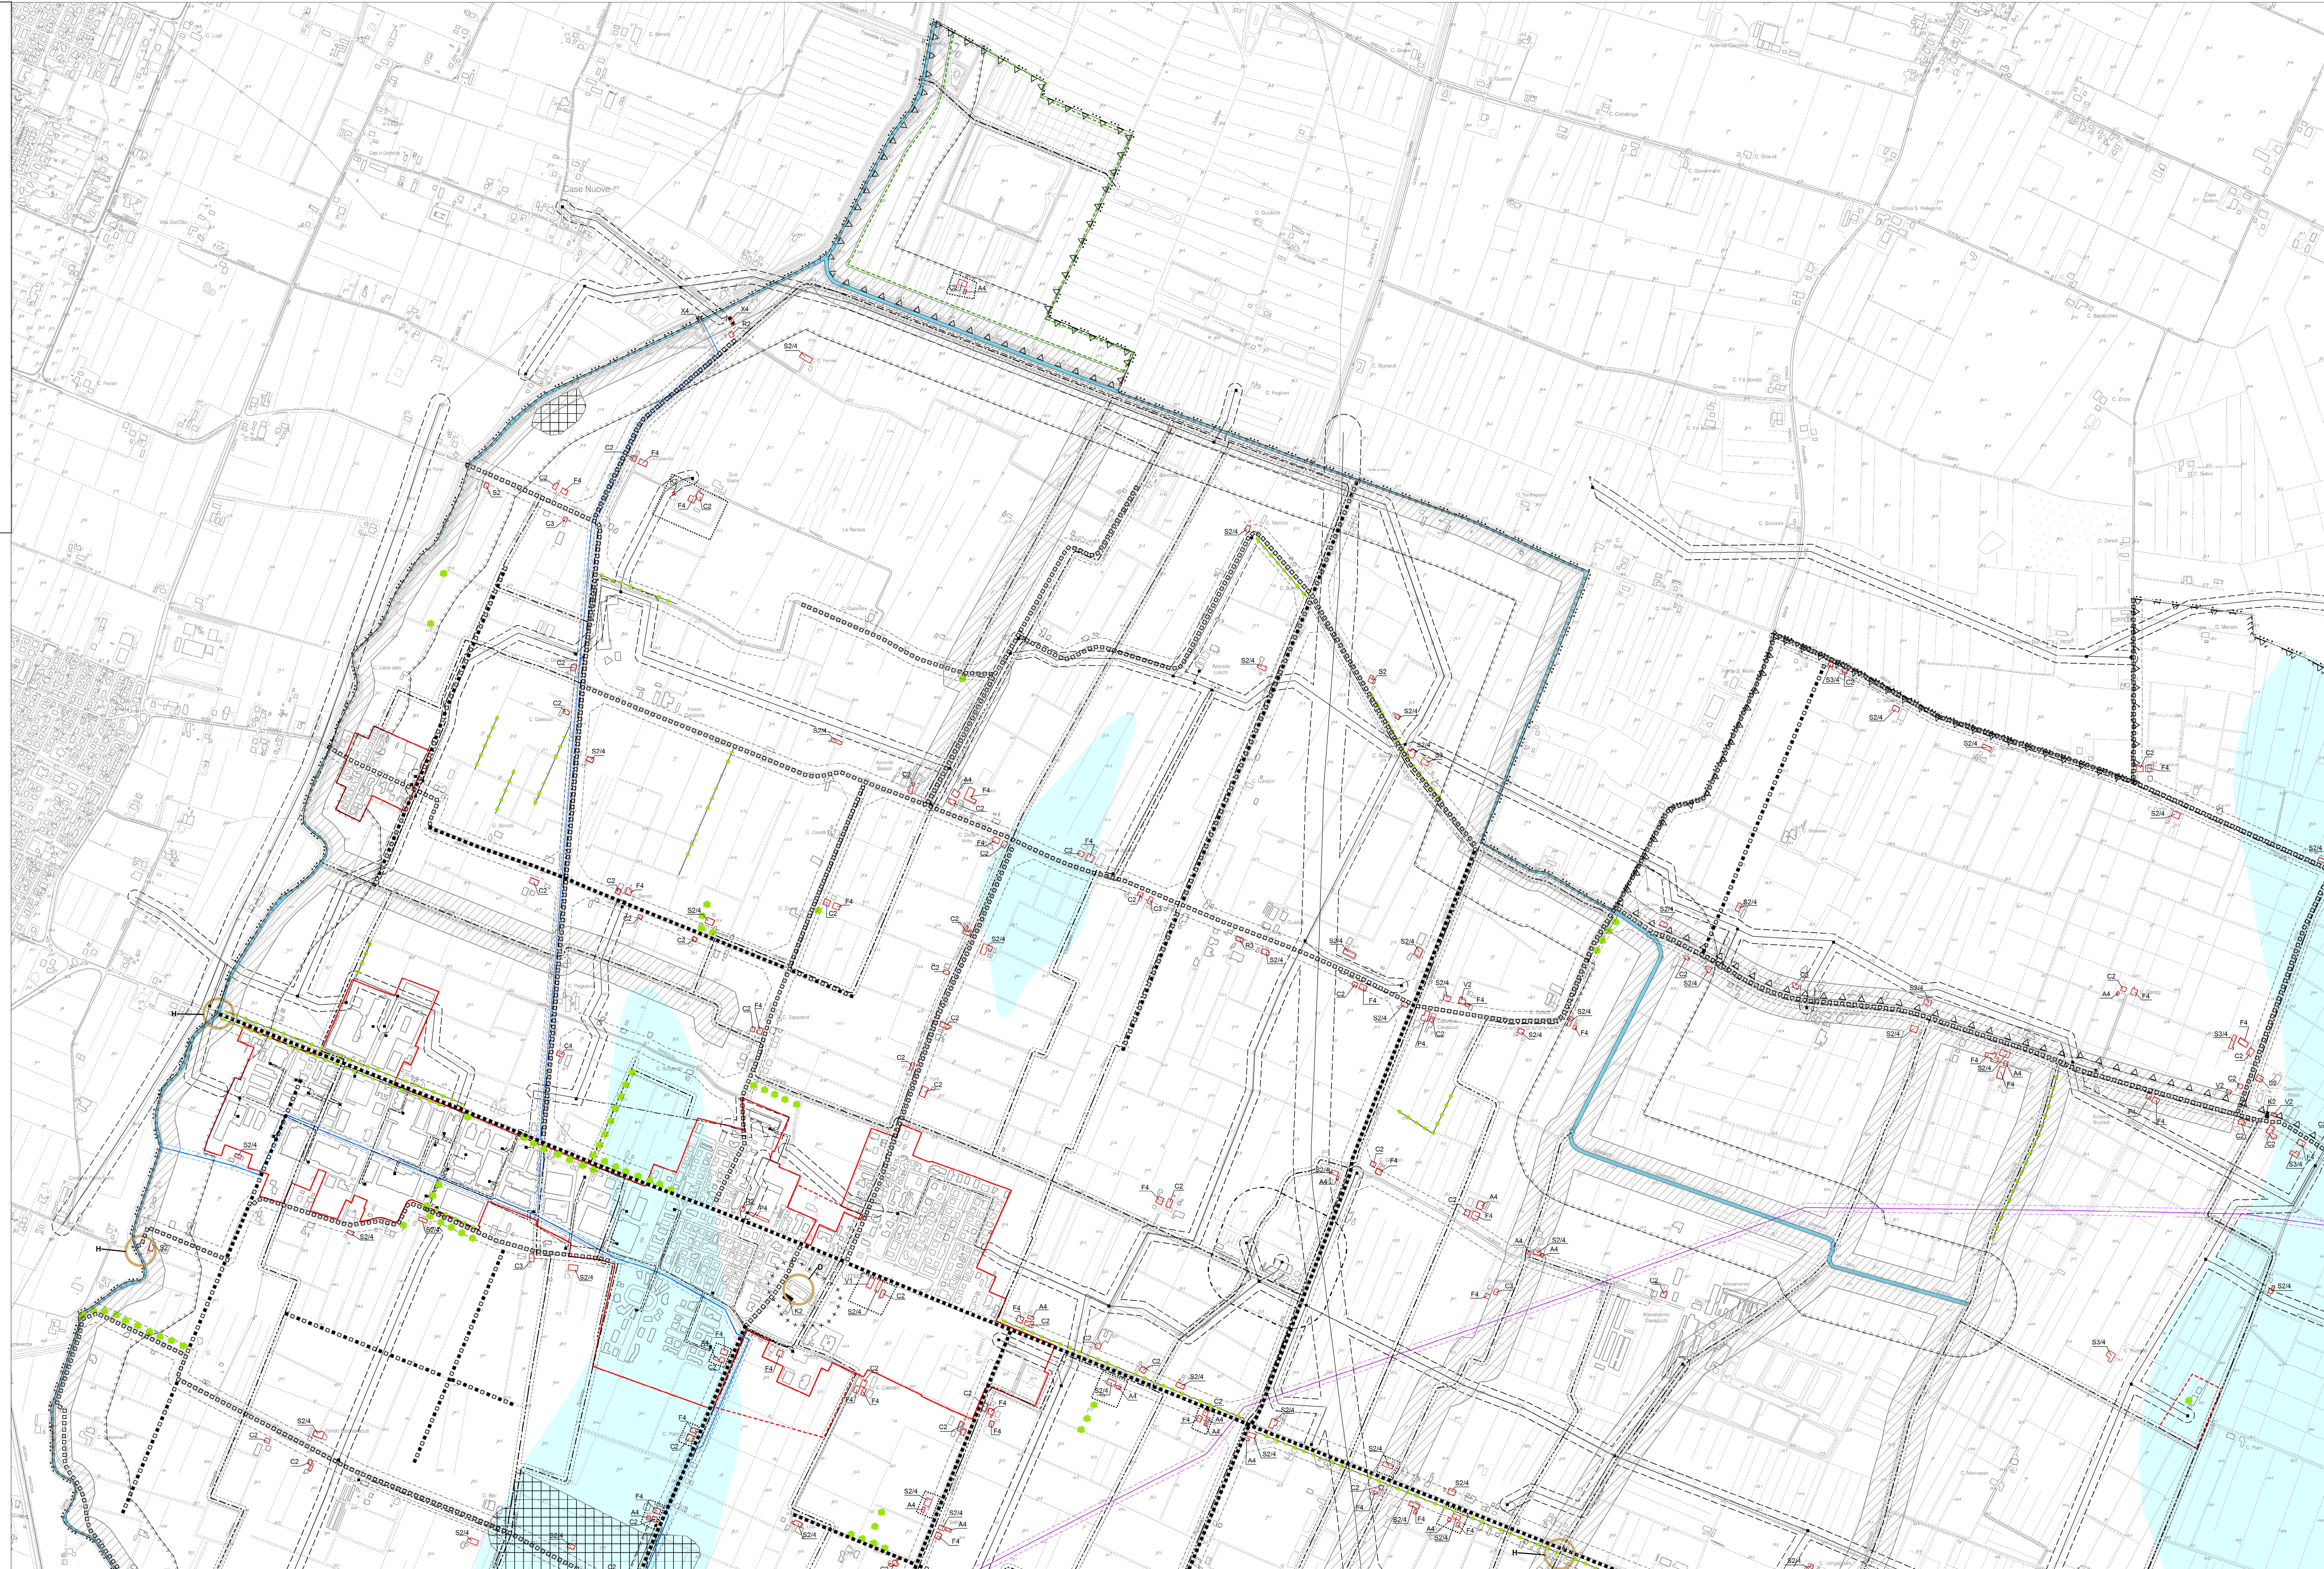


TAVOLA 2

PROGETTAZIONE	Aut. Alessandro Betto
UT Comune	Dir. Luca Sforza
Comitato Zone	
Intervento Comune	

NO	DESCRIZIONE	MODALITA'	VERIFICAZIONE	DATA
1	PER APPROVAZIONE	CC	AS	giugno 2015
2	PER APPROVAZIONE	CC	AS	luglio 2015
3	PER ADOZIONE	CC	AS	luglio 2016
4	PER ADOZIONE	CC	AS	luglio 2016
5	PER ADOZIONE	CC	AS	luglio 2017