



COMUNE DI  
SOLIERA  
provincia di Modena

# PSC

PIANO STRUTTURALE  
COMUNALE

legge regionale 20/2000

## TUTELE, VINCOLI E TERRITORIO URBANIZZATO

scala 1:5000

lav 2.4

Il Sindaco Roberto Solomita  
l'Assessore Urbanistica Roberto Solomita  
il Segr. C. n. Marcella Vienna Rocchi

Stesura Approvata:  
delibera C.C. n. 37 del 27/04/2017


- Variante vincoli di RUE di Adozione

Stesura di Adozione

delibera C.C. n. .... del .....


Progettista: Ing. Claudia Dana Aguzzoli

Responsabile procedimento: Arch. Alessandro Betto

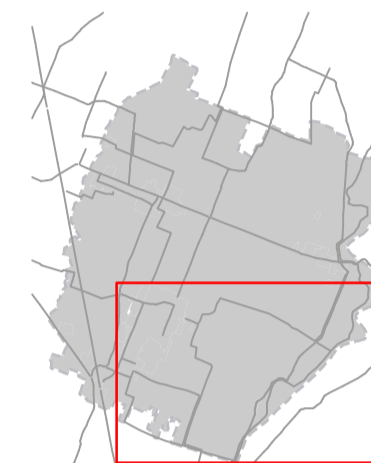

### Legenda

- Confine del territorio comunale
- Perimetro del territorio urbanizzato
- Perimetro del territorio urbanizzabile
- Perimetro del territorio rurale
- TUTELE E VINCOLI DERIVANTI DA NORME DI CARATTERE NAZIONALE**
- Fascia di rispetto stradale e fascia di rispetto ferroviario (art.3.3.6) (vedi nota 1)
- Ambiti soggetti a rispetto cimiteriale (art.2.1.1)
- Fasce di aderenza degli elettrodi (art.3.4.1)
- Ambiti soggetti a rispetto dei depuratori (art.3.4.3)
- Fasce di rispetto rete gas (art.3.4.2)
- Fasce di rispetto rete adduzione acquedotto
- Fasce di rispetto ineditabili di m.10 relative ai canali minori (art.2.1.3)
- Ambiti soggetti a vincolo paesaggistico ai sensi del D.Lgs. 43/2004 art. 146 comma 1 lettera c) (fiumi e fasce perfluviarie) (art.2.1.2)
- Cabine elettriche (art.3.4.1)
- Elettrodi AT e MT in conduttori aerei nudi (art.3.4.1)
- Elettrodi in cavo (art.3.4.1)
- Tracciato dei metanodotti (art.3.4.2)
- Tracciato rete adduzione acquedotto
- Canali con fascia di rispetto ineditabile di m. 10 (art.2.1.3)
- TUTELE E VINCOLI DESUNTI DAL P.T.P.R. O DAL P.T.C.P. E/O DEFINITI DAL P.S.C. IN APPLICAZIONE DI NORME DI PIANI SOVRARORDINATI O DI LEGGI REGIONALI**
- Invasi ed alvei di corsi d'acqua (art.2.2.1)
- Aree di tutela dei corpi idrici sotterranei (art.2.2.4)
- Fasce fluviali di espansione inondabili (art.2.2.2)
- Ambiti di tutela dei caratteri ambientali dei corsi d'acqua (art.2.2.3)
- Dossi di pianura (art.2.2.5)
- Zone di particolare interesse paesaggistico-ambientale
- Esempiar arborei non produttivi meritevoli di tutela (art.2.2.6)
- Strade storiche coincidenti con assi della centuriazione (art.2.2.8 e 2.2.9)
- Fossi, canali e caveadagne coincidenti con la maglia della centuriazione o con contigui a strade di cui sopra (art.2.2.8)
- Altre strade storiche (art.2.2.9)
- Centro storico
- Beni edili di interesse storico-architettonico (art.2.2.10)
- Beni edili di interesse storico, testimoniale o ambientale (art.2.2.10) (vedi nota 2)
- Simboli per edifici:**
- C - casa colonica
- F - stile, fienile
- S - casa colonica con stalla e fienile
- V - casa pastorale o villa
- R - edificio residenziale non colonico
- A - edificio accessorio per servizi
- K - edificio religioso
- P - edificio produttivo
- X - altro
- Simboli per aree di tutela:**
- 1 - categoria di tutela A1
- 2 - categoria di tutela A2
- 3 - categoria di tutela A3
- 4 - categoria di tutela A3A
- 2/4 - categoria di tutela A2 per la parte con Spoglio abitativa e A3A per la parte con tipologia originaria non abitativa
- Simboli per corsi d'acqua:**
- C - corso colonico inegre nella sua configurazione e aree di tutela del contesto e della visuale di complessi edili di rilevante interesse architettonico o ambientale (art.2.2.11)
- Simboli per aree di interesse storico-architettonico:**
- Ambito interessato dalle bonifiche storiche di pianura (art.2.2.12)
- Aree archeologiche (art.2.2.13 e D.Lgs. 450/1999 art. 146 comma 1 lettera m)
- Strutture di interesse storico-testimoniale (art.2.2.14)
- D = cimitero; H = portale; N = tabernacolo
- Simboli per elementi di centuriazione:**
- Ambito di tutela di elementi della centuriazione (art.2.2.8)

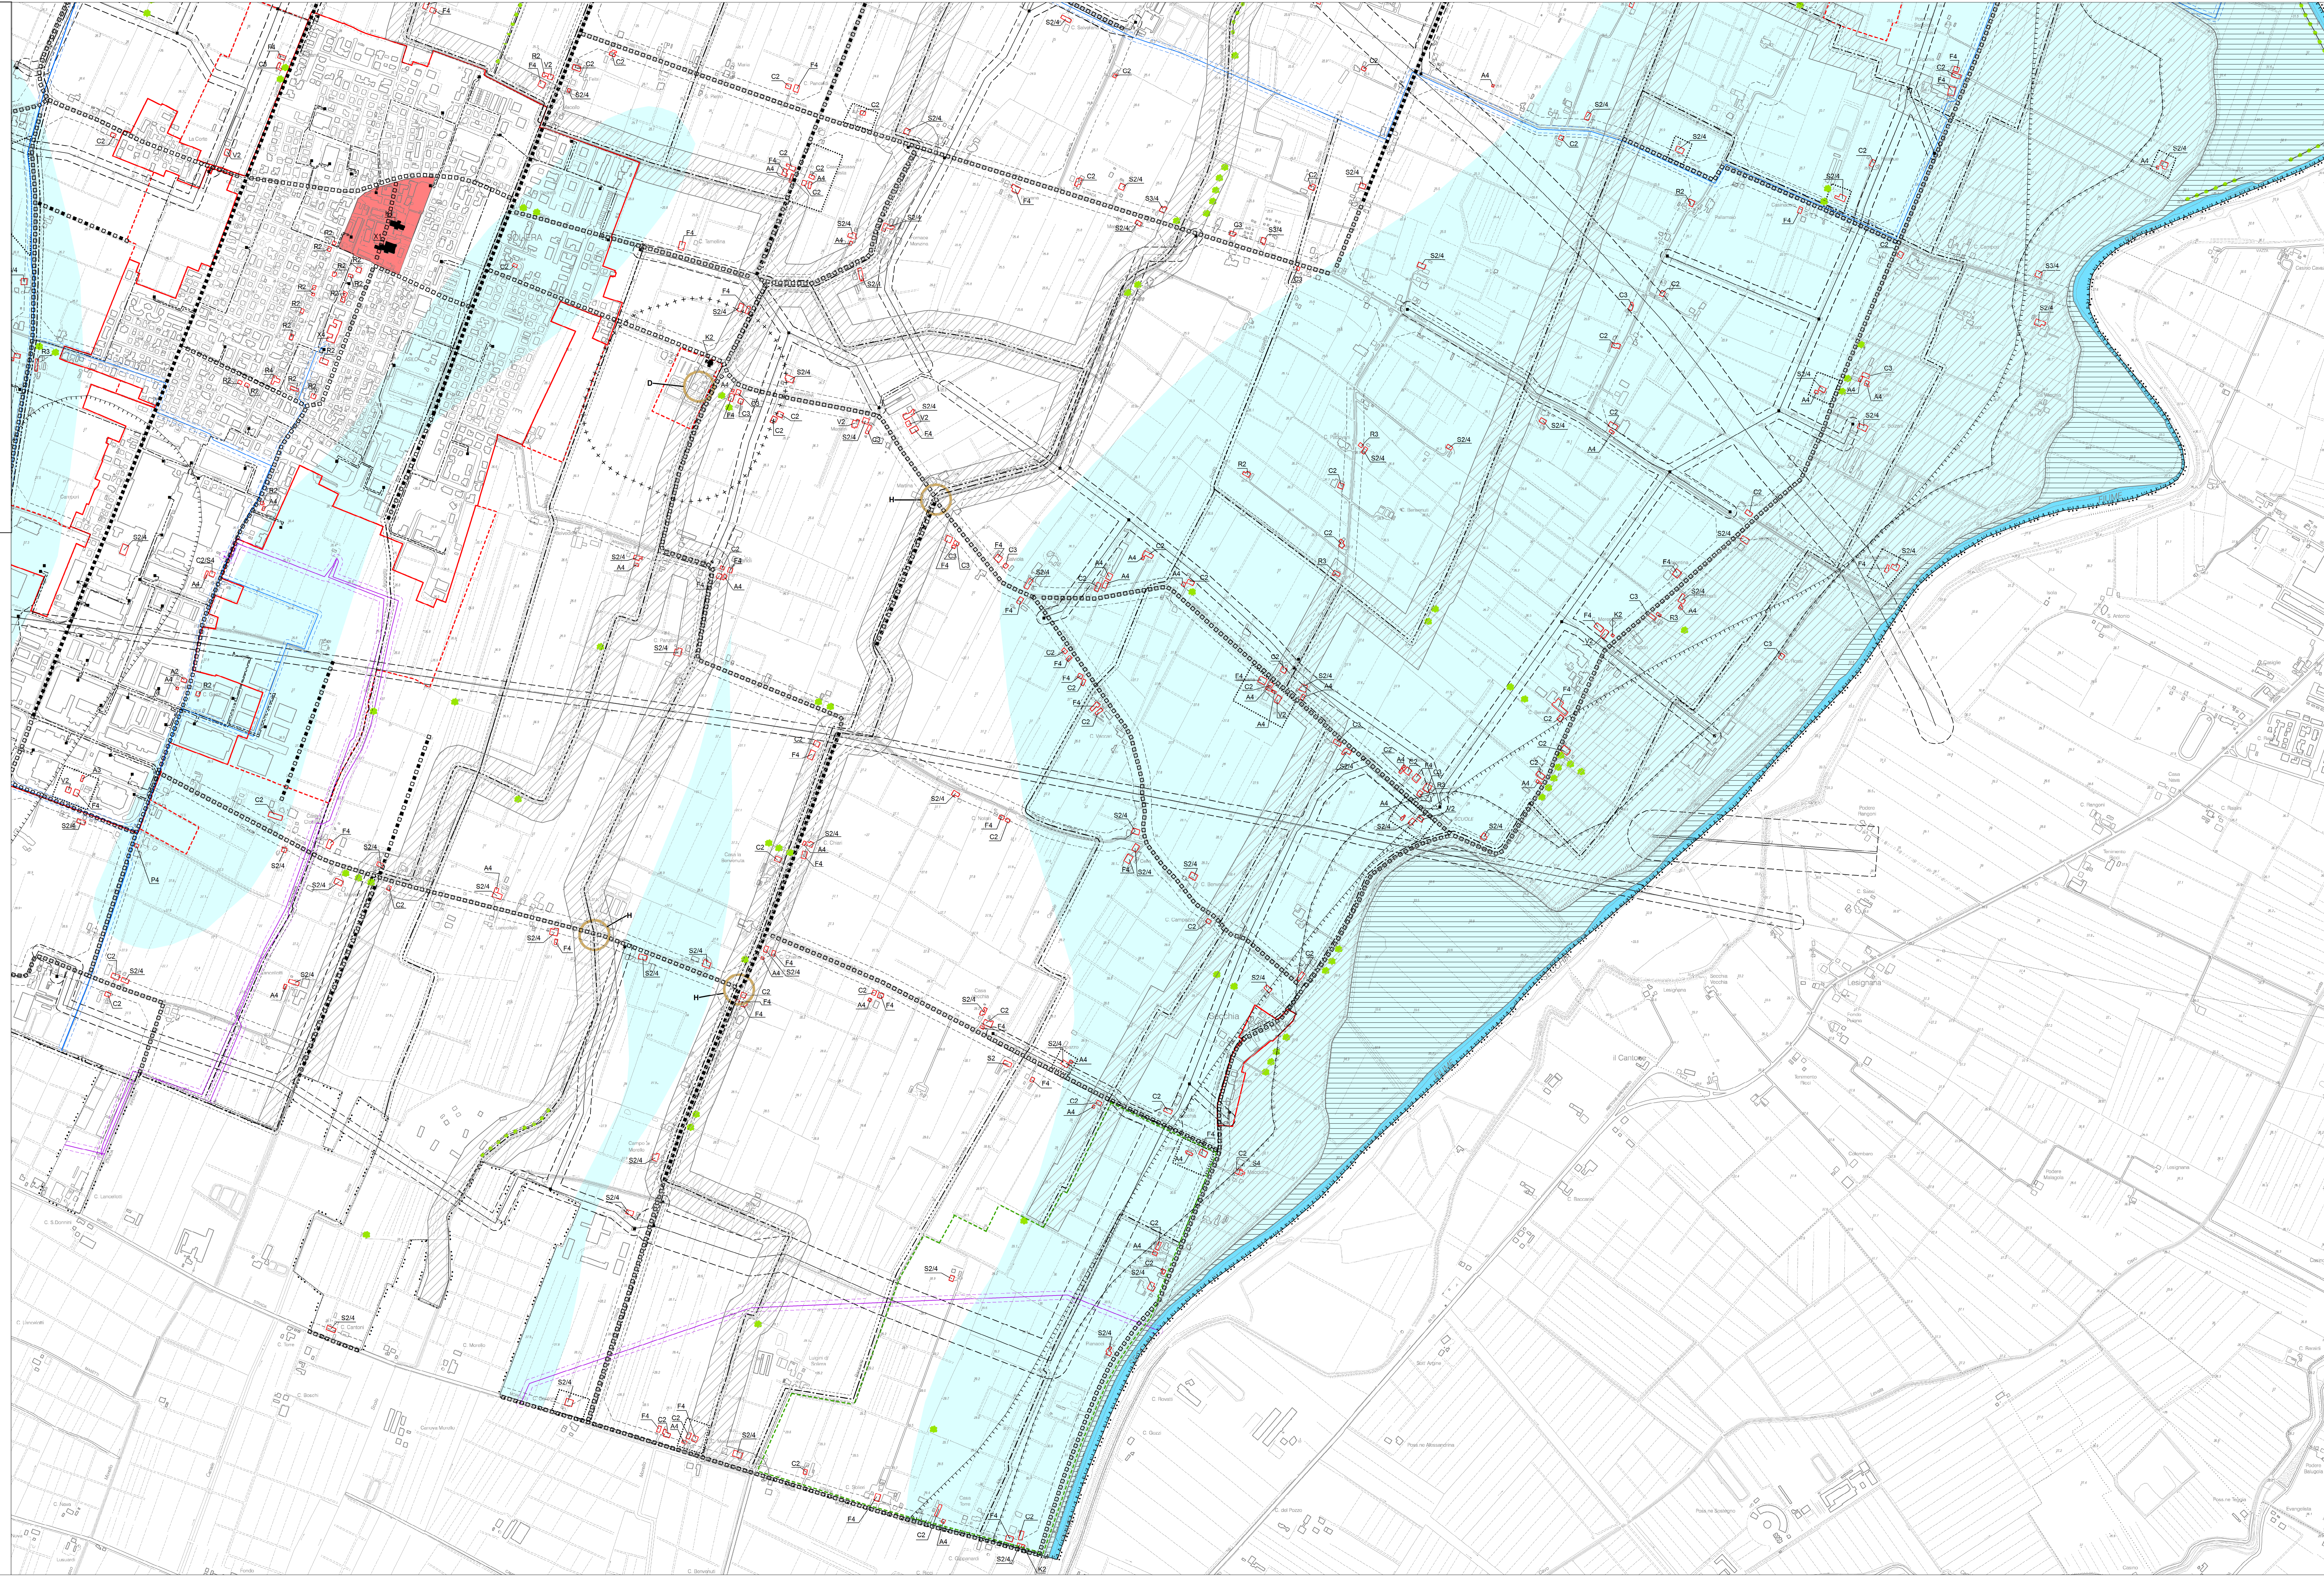

**TAVOLA 2**

PROGETTAZIONE	Aut. Alessandro Betto	
U.T. Comune	Dir. Luca Scler	
Comitato Zone Intercomunali		
1 - PER APPROVAZIONE	AB	giugno 2015
2 - PER APPROVAZIONE	AB	luglio 2015
3 - PER ADOZIONE	AB	luglio 2016
4 - PER APPROVAZIONE	AB	luglio 2016
5 - PER ADOZIONE	AB	luglio 2017

NOTE:  
1 - I numeri degli anni mandano alla componente normativa contenuta nel RUE  
2 - I beni edili di pregio storico-culturale e monumentale, con la relativa definizione di tipologia e della categoria di tutela, sono individuati e rappresentati per ragioni di opportunità e praticità in questa tavola del PSC, insieme alle altre tavole di norme storiche, urbanistiche, al fine delle procedure applicabili in caso di variante, rinnovamento e/o categoria di tutela di questi beni deve essere consultata la parte integrante del RUE, e non del PSC.