



DEGNOMAZIONE DELL'OPERA

PROGETTO PRELIMINARE DEGLI INTERVENTI DI RIEQUILIBRIO IDRAULICO RETE FOGNARIA PRINCIPALE DELLA ZONA OVEST DEL CAPOLUOGO E RELATIVO RETICOLO IDROGRAFICO SUPERFICIALE DI RECAPITO (SCOLO GAMBISA) IN RELAZIONE ALLO STATO DI FATTO E ALLE PREVISTE ESPANSIONI URBANISTICHE.

OGGETTO  
Rete fognaria e idrografica superficiale principale nella zona oggetto di studio allo stato di fatto


71701.D  
Corografia su base ortofoto  
Planimetria su base C.T.R.

DATA: APRILE 2011  
SCALA: VARIE  
ELABORATO: TAV\_1

SINERGIA S.R.L.  
Servizi all'ingegneria

Approvato			Firma
Controllato			Firma
Redatto	ING. A. ARTUSI ING. Y. ZORZI		Firma
Collab. Proget.		Data	04/11
Cod. Doc.		Scala	VARIE

PLANIMETRIA RETE IDROGRAFICA E FOGNARIA PRINCIPALI ALLO STATO DI FATTO SU BASE C.T.R.  
Scala 1:2.000

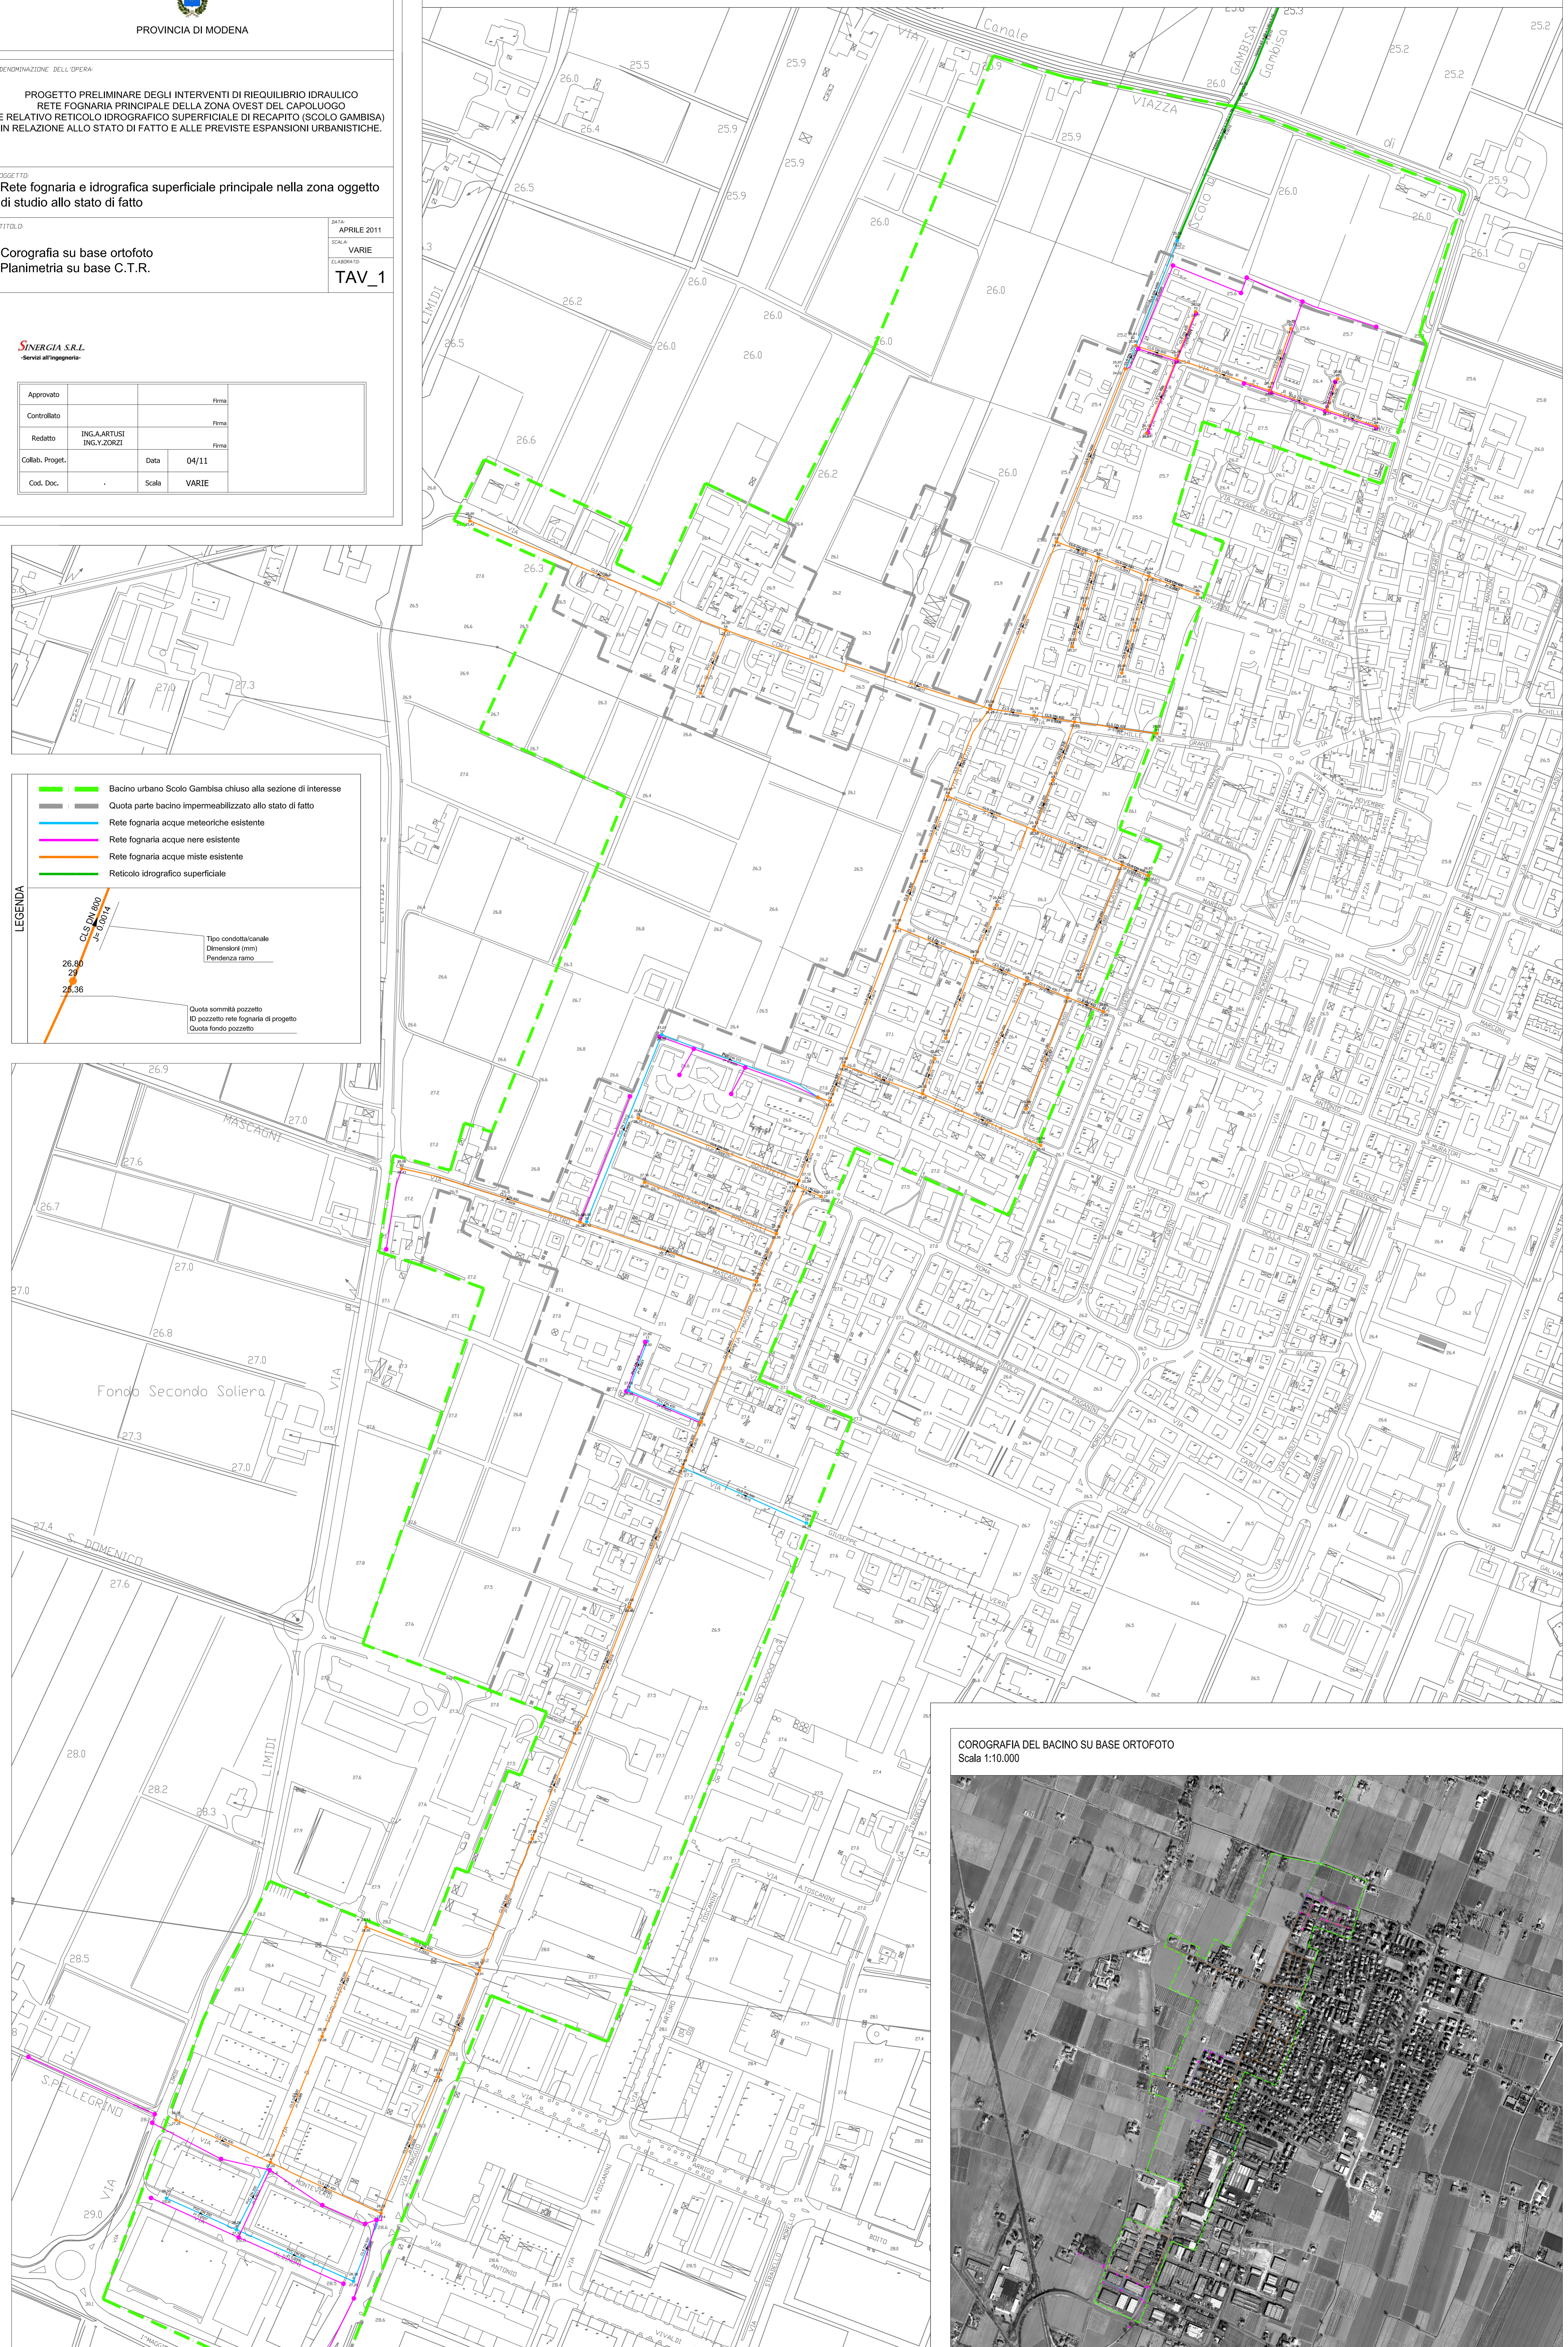

COROGRAFIA DEL BACINO SU BASE ORTOFOTO  
Scala 1:10.000

