



SEDE: Via Arno n.38 41019 SOLIERA (MO) TEL. 059-565828 FAX 059-565828 PEC palladium@wanapc.it

<b>PROG. E D.L. IMPIANTI:</b> <b>IMP. ELETTR.:</b> <b>IMP. MECCANICI:</b> <b>ACUSTICA:</b>	<b>PROGETTO:</b> PIANO URBANISTICO ATTUATIVO VIA BOITO "COMPARTO D3.1 -2-"
<b>PROG. ARCHITETTONICO:</b> GROTTI ING. LORIS	<b>IL COMMITTENTE:</b> ORIONE s.r.l.
<b>PROG. E D.L. OPERE IN C.A.E METALLICHE:</b> ORIONE s.r.l.	

<b>ELABORATO:</b> STATO DI FATTO, RILIEVO E PUNTI DI RIPRESA FOTO	<b>TAVOLA:</b> <b>2</b>
<b>DATA:</b> APRILE 2019	<b>SCALA:</b> 1:500
<b>AGGIORNAMENTO:</b>	


LA PROPRIETA'

---

IL PROGETTISTA

---

LEGENDA STATO DI FATTO:	
	RETE ADDUZIONE IDRICA ESISTENTE
	RETE DISTRIBUZIONE IDRICA ESISTENTE
	RETE GAS ESISTENTE
	FOGNATURA ACQUA METEORICA ESISTENTE
	FOGNATURA ACQUA NERA ESISTENTE
	PUNTO DI RIPRESA FOTO (VEDI TAV. 7)
	QUOTA ALTIMETRICA

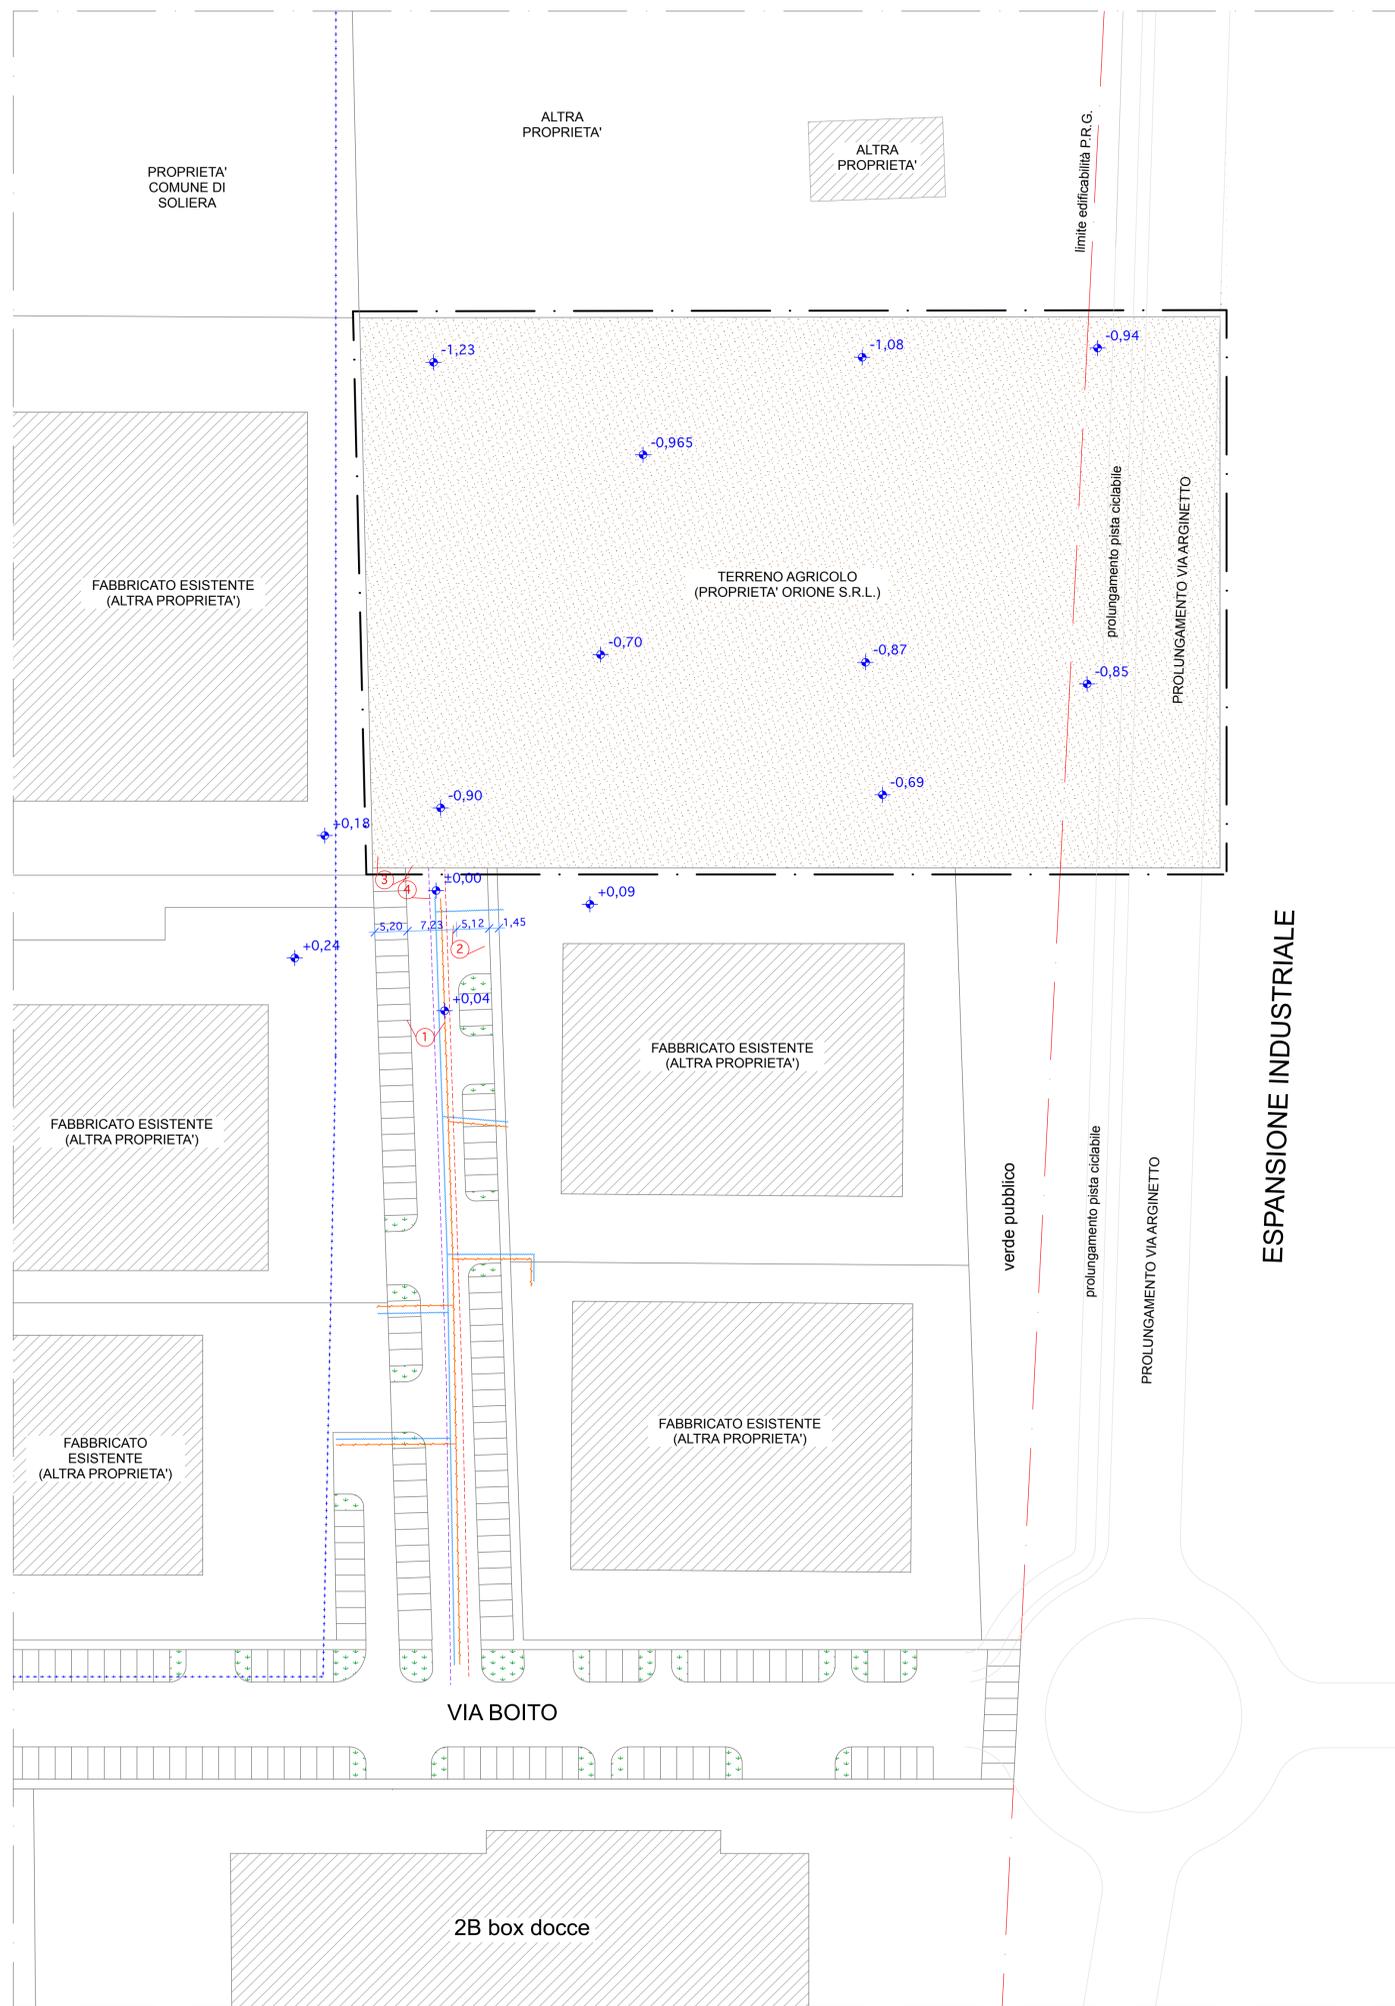

ESPANSIONE INDUSTRIALE