


SEDE: Via Arno n.38 41019 SOLIERA (MO) TEL. 059-565828 FAX 059-565828 PEC palladium@palladiumpro.it

PROG. E D.L. IMPIANTI:
IMP. ELETRICITÀ:
IMP. MECCANICHE:
ACUSTICA:
PROG. ARCHITETTONICO:
 GROTTI ING. LORIS
PROG. E D.L. OPERE IN C.A.E. METALLICHE:
 ORIONE s.r.l.

ELABORATO: VERIFICA STANDARD URBANISTICI
 TAVOLA: **3**
 DATA: APRILE 2019
 SCALA: 1:500
 AGGIORNAMENTO:

LA PROPRIETÀ

 IL PROGETTISTA

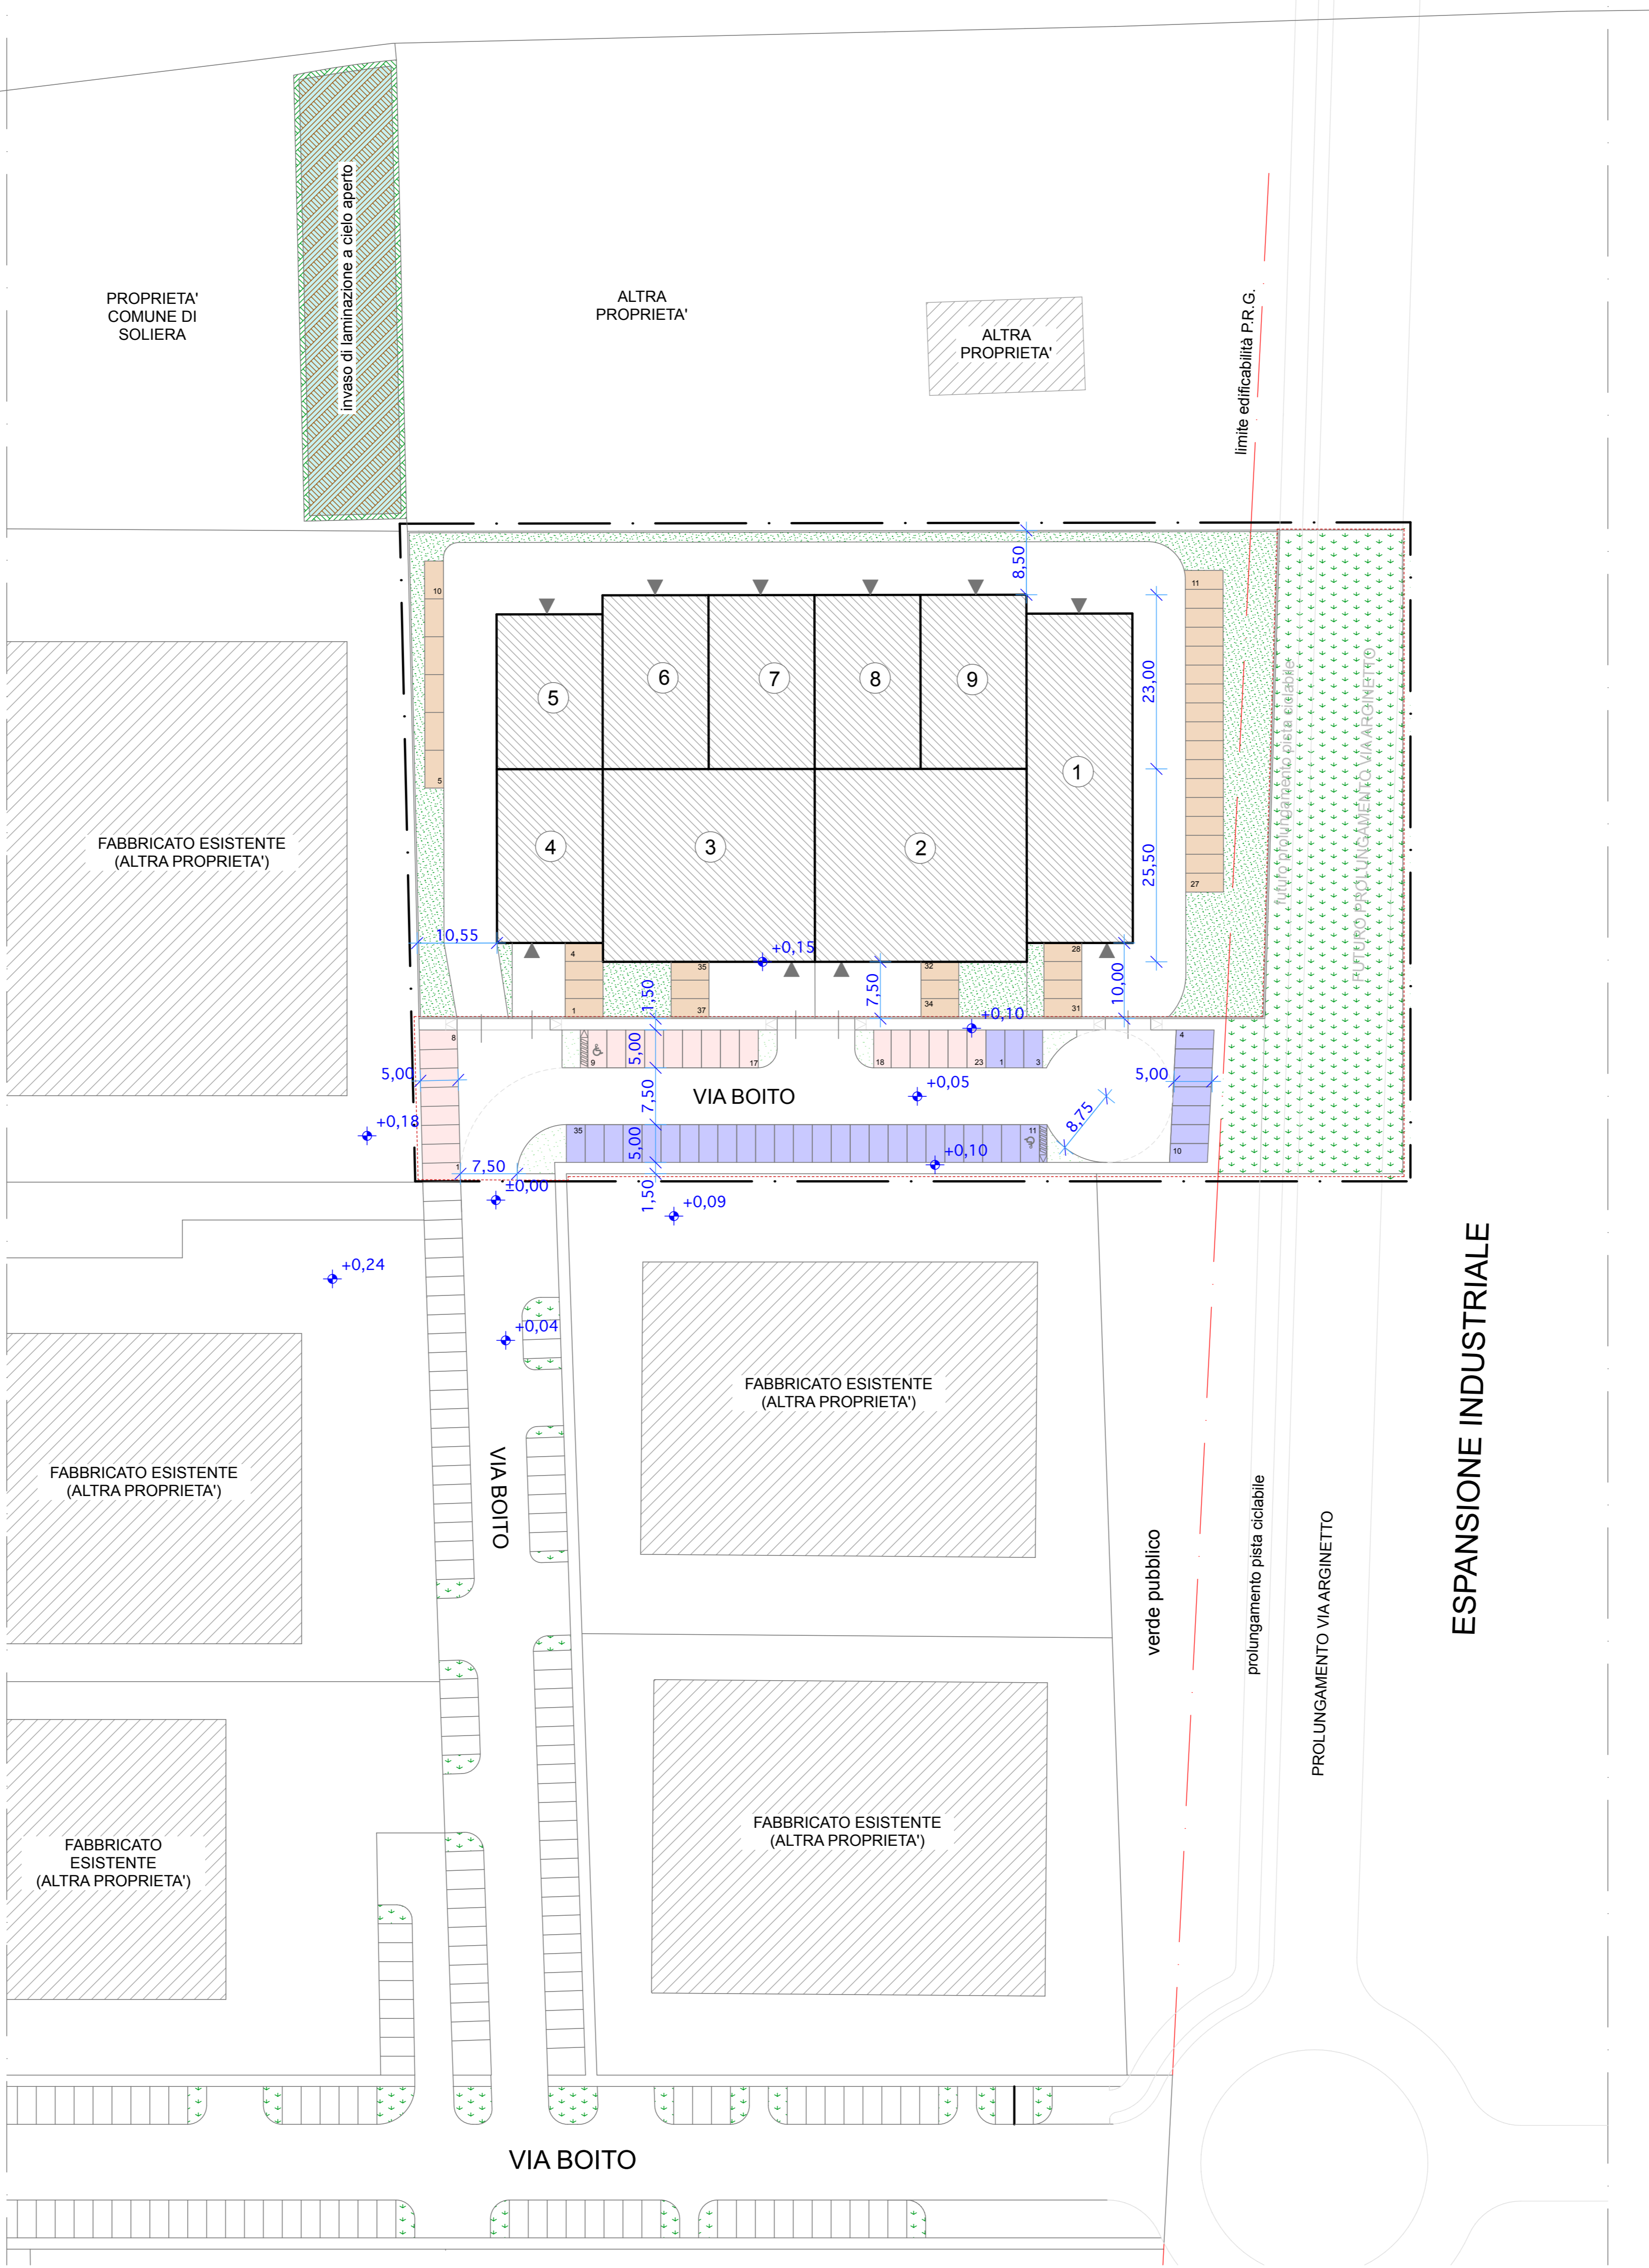


LEGENDA INTERVENTO

	Perimetro comparto
	Verde pubblico di standard
	Superficie permeabile interna al lotto
	Verde stradale
	Area da cedere al Comune
	Parcheggi Pertinenziali Privati
	Parcheggi Pertinenziali Comuni
	Parcheggi Pubblici

DATI TECNICI COMPARTO

SUPERFICIE TERRITORIALE = 11.169 mq.
 INDICE TERRITORIALE = 0,40 mq/mq.

	P.R.G.	PROGETTO
SUPERFICIE COMPLESSIVA REALIZZABILE (11.169 x 0,40)	4.468 mq.	4.468 mq.
PARCHEGGI PUBBLICI P1 (5% S.T.)	23 p.a.	23 p.a.
VERDE PUBBLICO di Standard (10% S.T.) 11.169 x 0,10	1.117 mq.	1.603,47 mq.
PARCHEGGI DI PERTINENZA 1 p.a. / 65 mq. S.C. (4.468 / 65)	50% privati	34 p.a.
	50% comuni	35 p.a.
SUPERFICIE PERMEABILE (10% S.F.) 7.318 x 0,10	732 mq.	992,75 mq.

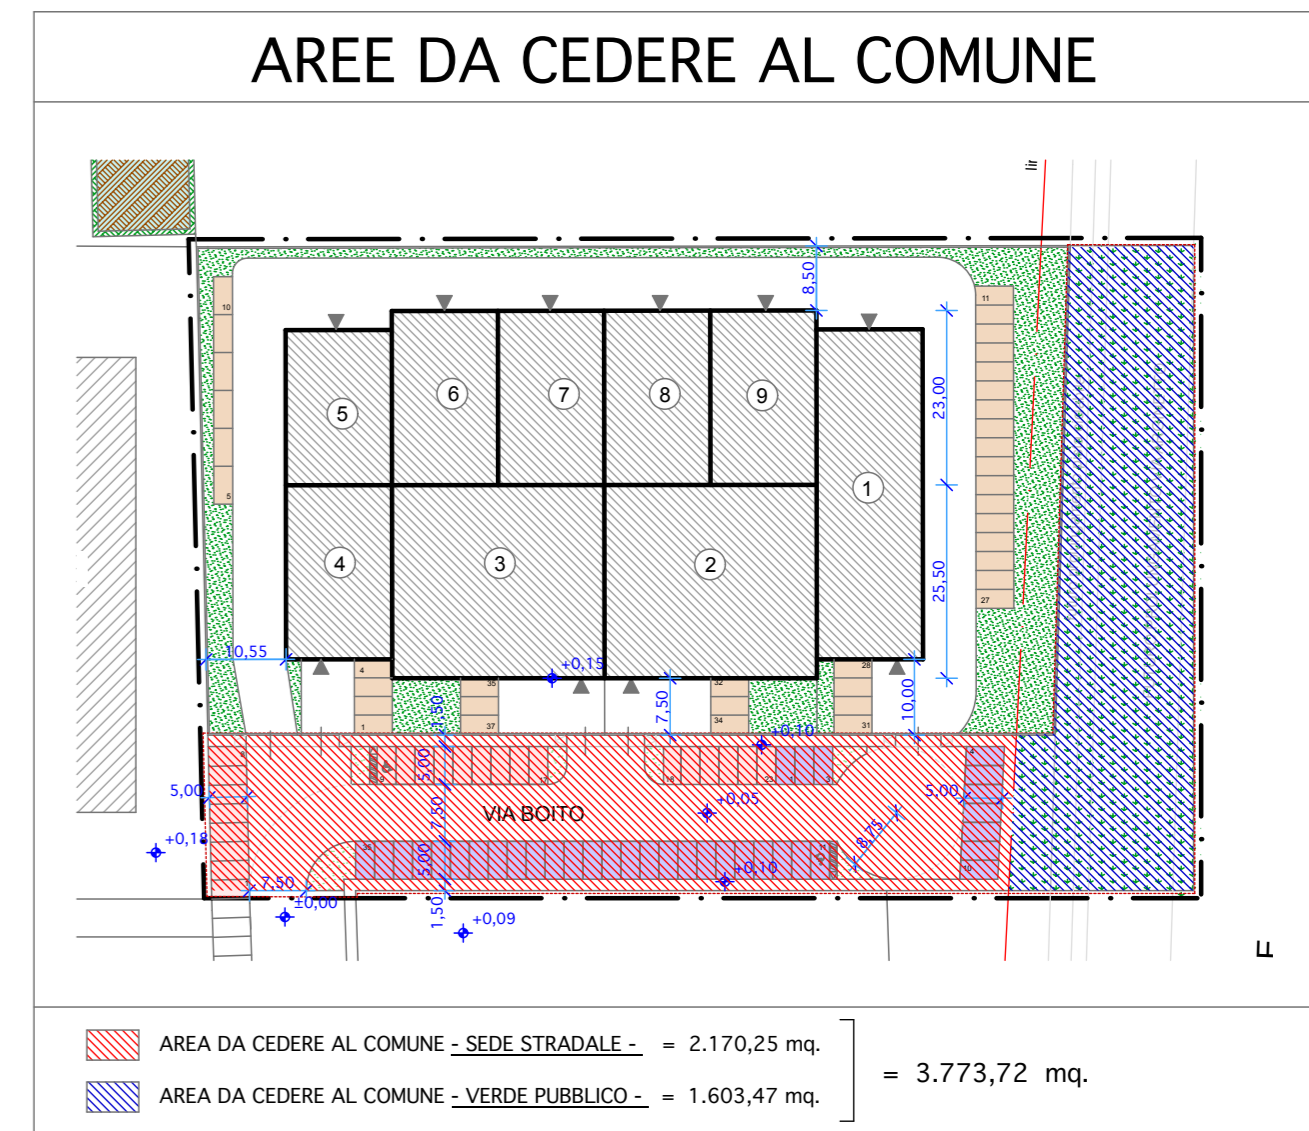

ESPANSIONE INDUSTRIALE