



SEDE: Via Arno n.38 41019 - SOLERA (MO) TEL. 059-565828 FAX 059-565828 PEC palladium@wanapcc.it

PROG. E D.L. IMPIANTI:
IMP. ELETTR.:
IMP. MECCANICI:
ACUSTICA:
PROG. ARCHITETTONICO:
 GROTTI ING. LORIS
PROG. E D.L. OPERE IN C.A.E METALLICHE:
 ORIONE s.r.l.



PROGETTO:
 PIANO URBANISTICO ATTUATIVO VIA BOITO
 "COMPARTO D3.1 -2-"
IL COMMITTENTE:
 ORIONE s.r.l.

ELABORATO:
 SCHEMA PLANIVOLUMETRICO
TAVOLA:
4

DATA: APRILE 2019
SCALA: 1:250
AGGIORNAMENTO:

LA PROPRIETA'

IL PROGETTISTA

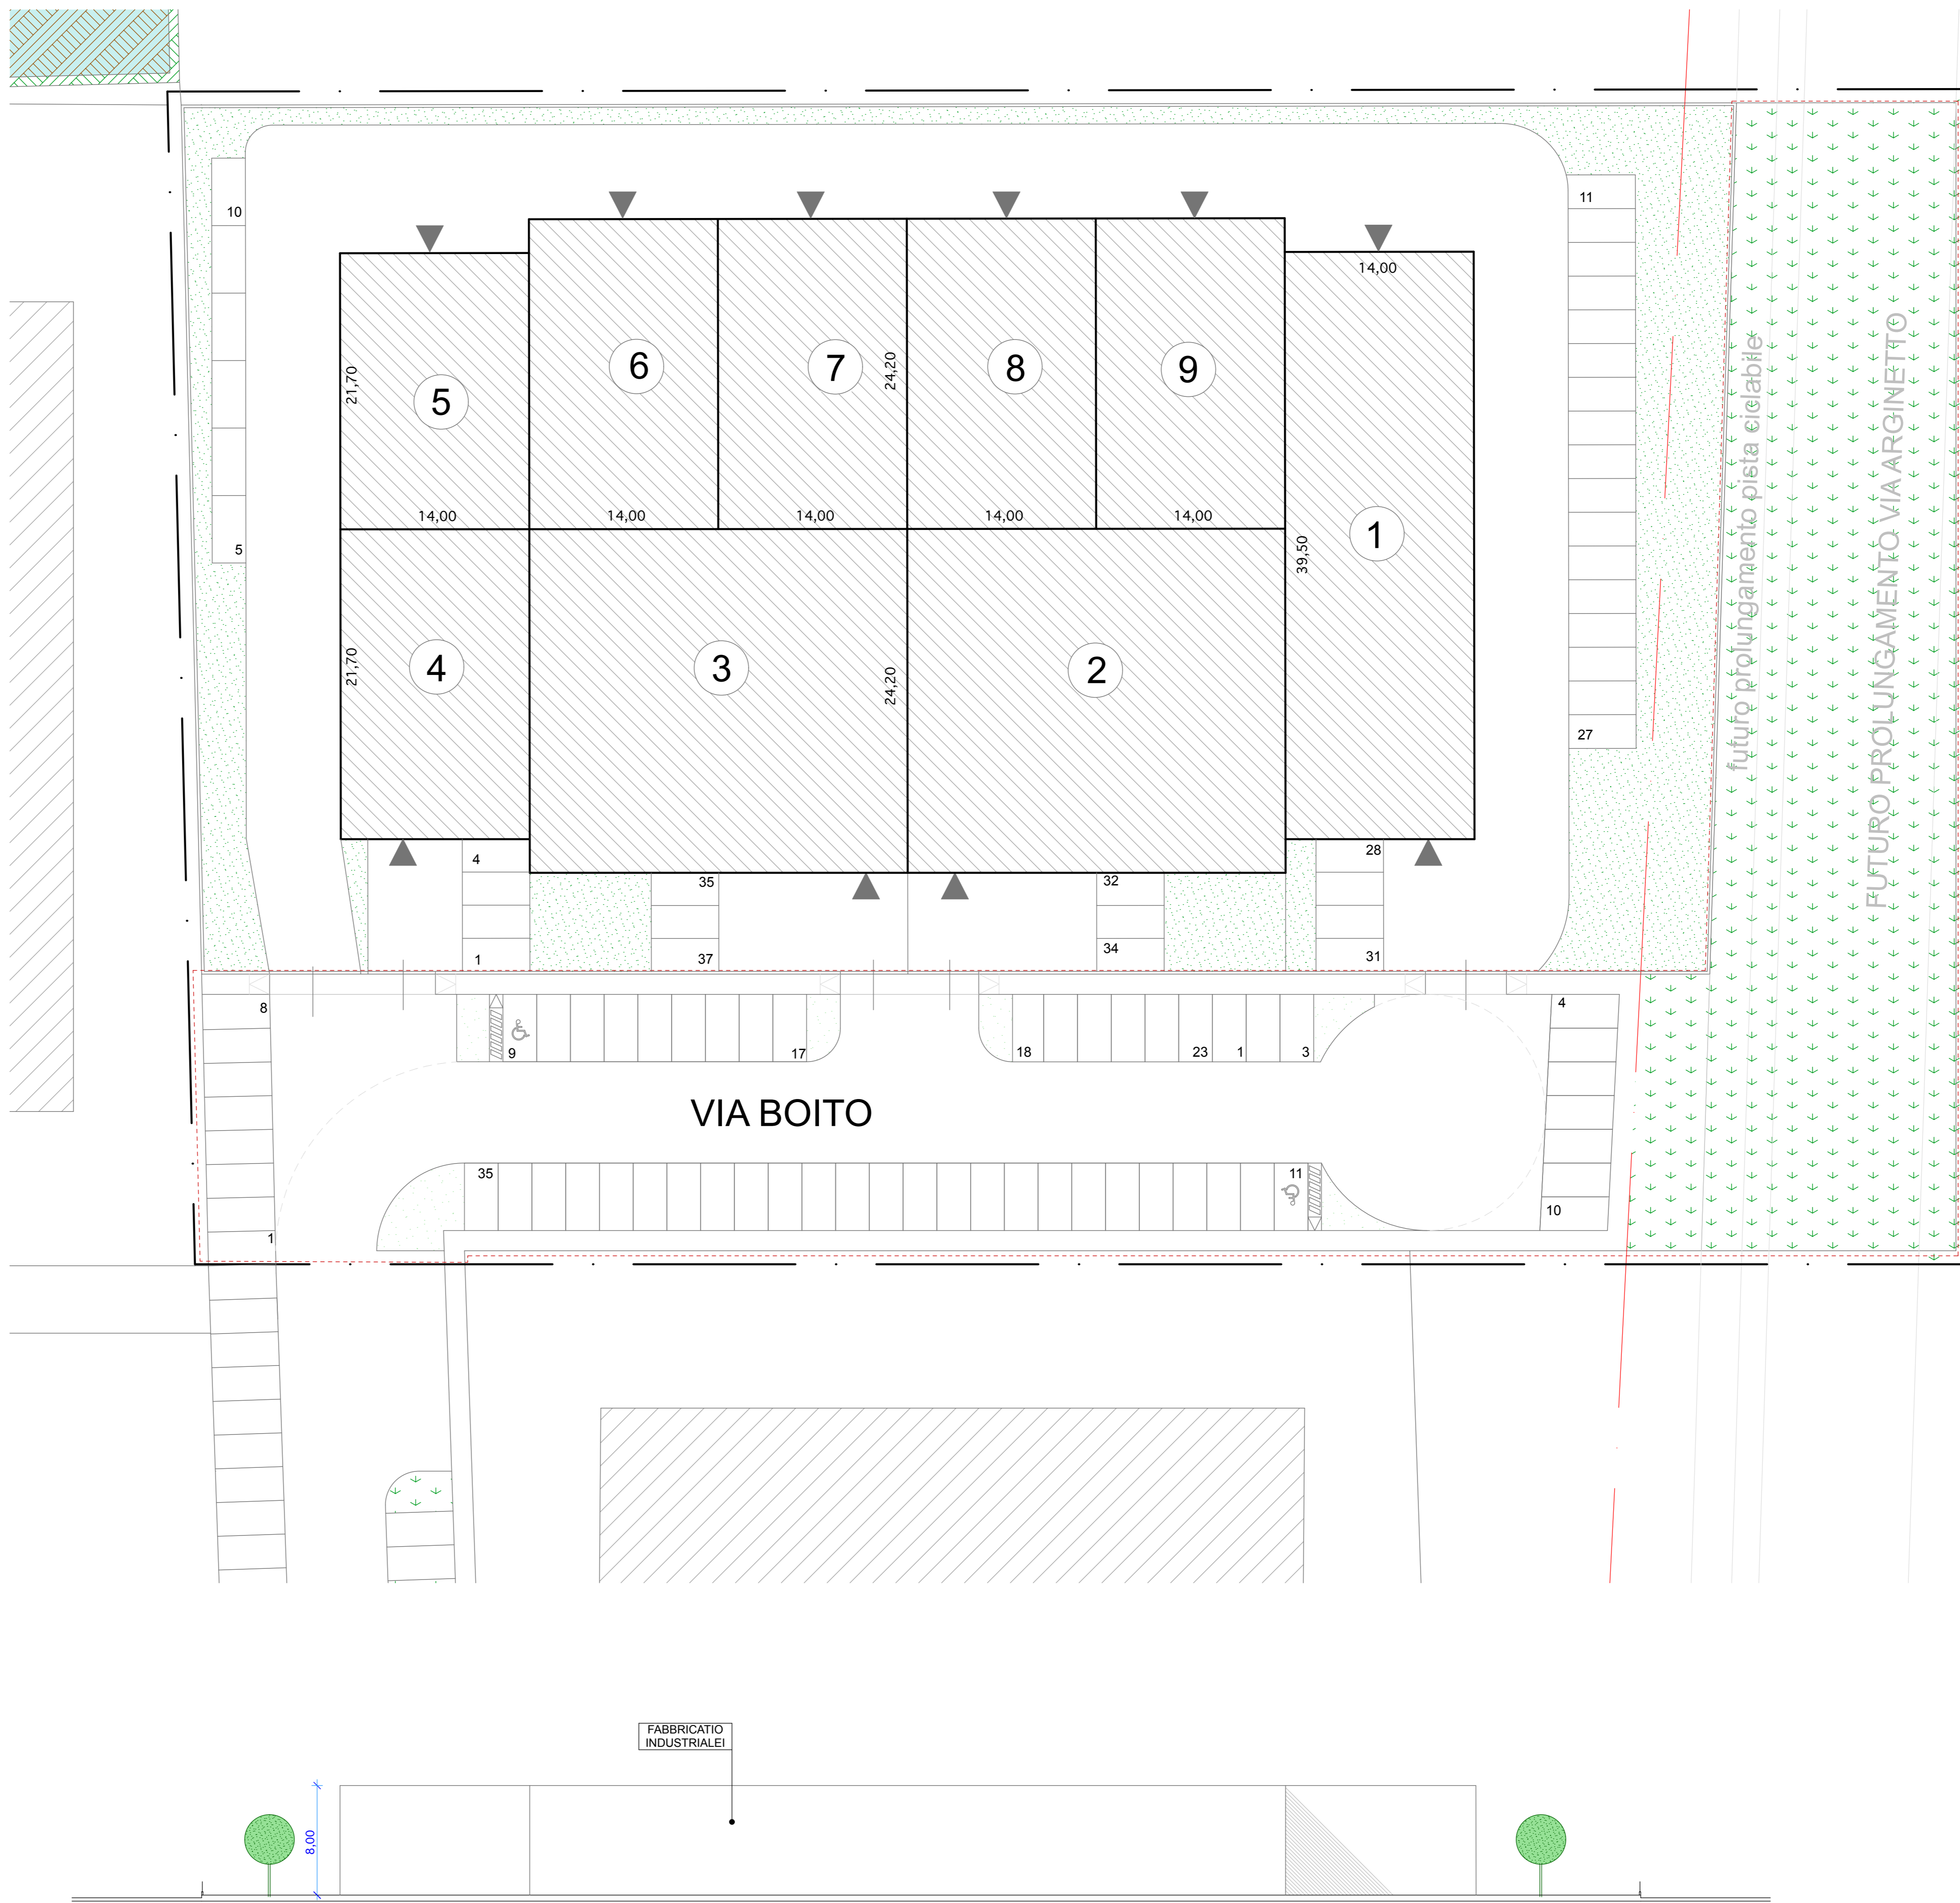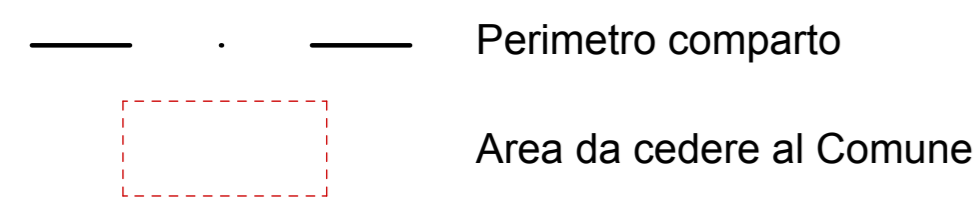

PLANIVOLUMETRICO

SUPERFICIE TERRITORIALE = 11.169 mq.
 INDICE TERRITORIALE = 0,40 mq/mq.
 SUPERFICIE COMPLESSIVA REALIZZABILE = 4.468 mq.

SCHEMA PLANIVOLUMETRICO			
MODULO	PIANO TERRA	PRIMO PIANO	TOTALE
1	553 mq.	351 mq.	904 mq.
2	678 mq.	122 mq.	800 mq.
3	678 mq.	122 mq.	800 mq.
4	304 mq.		304 mq.
5	304 mq.		304 mq.
6	339 mq.		339 mq.
7	339 mq.		339 mq.
8	339 mq.		339 mq.
9	339 mq.		339 mq.
TOTALE	3.873 mq.	595 mq.	4.468 mq.

PROFILO FABBRICATO
 INDICE DI VISUALE LIBERA 20,50