


ELABORATI GRAFICI:

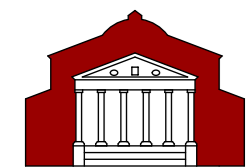

PALLADIUM s.r.l.

SEDE: Via Arno n.38 41019 SOLIERA (MO) TEL. 059-565828 FAX 059-565828 PEC palladiums@arubapec.it

PROG. E D.L. IMPIANTI:
IMP. ELETR.:
IMP. MECCANICI:
ACUSTICA:

PROGETTO:
PIANO URBANISTICO ATTUATIVO VIA BOITO
"COMPARTO D3.1 -2-"

PROG. ARCHITETTONICO:
GROTTI ING. LORIS

IL COMMITTENTE:
ORIONE s.r.l.

ELABORATO:
SEGNALETICA STRADALE

TAVOLA:
6


DATA: APRILE 2019

SCALA: 1:500

AGGIORNAMENTO:

LA PROPRIETA'

IL PROGETTISTA

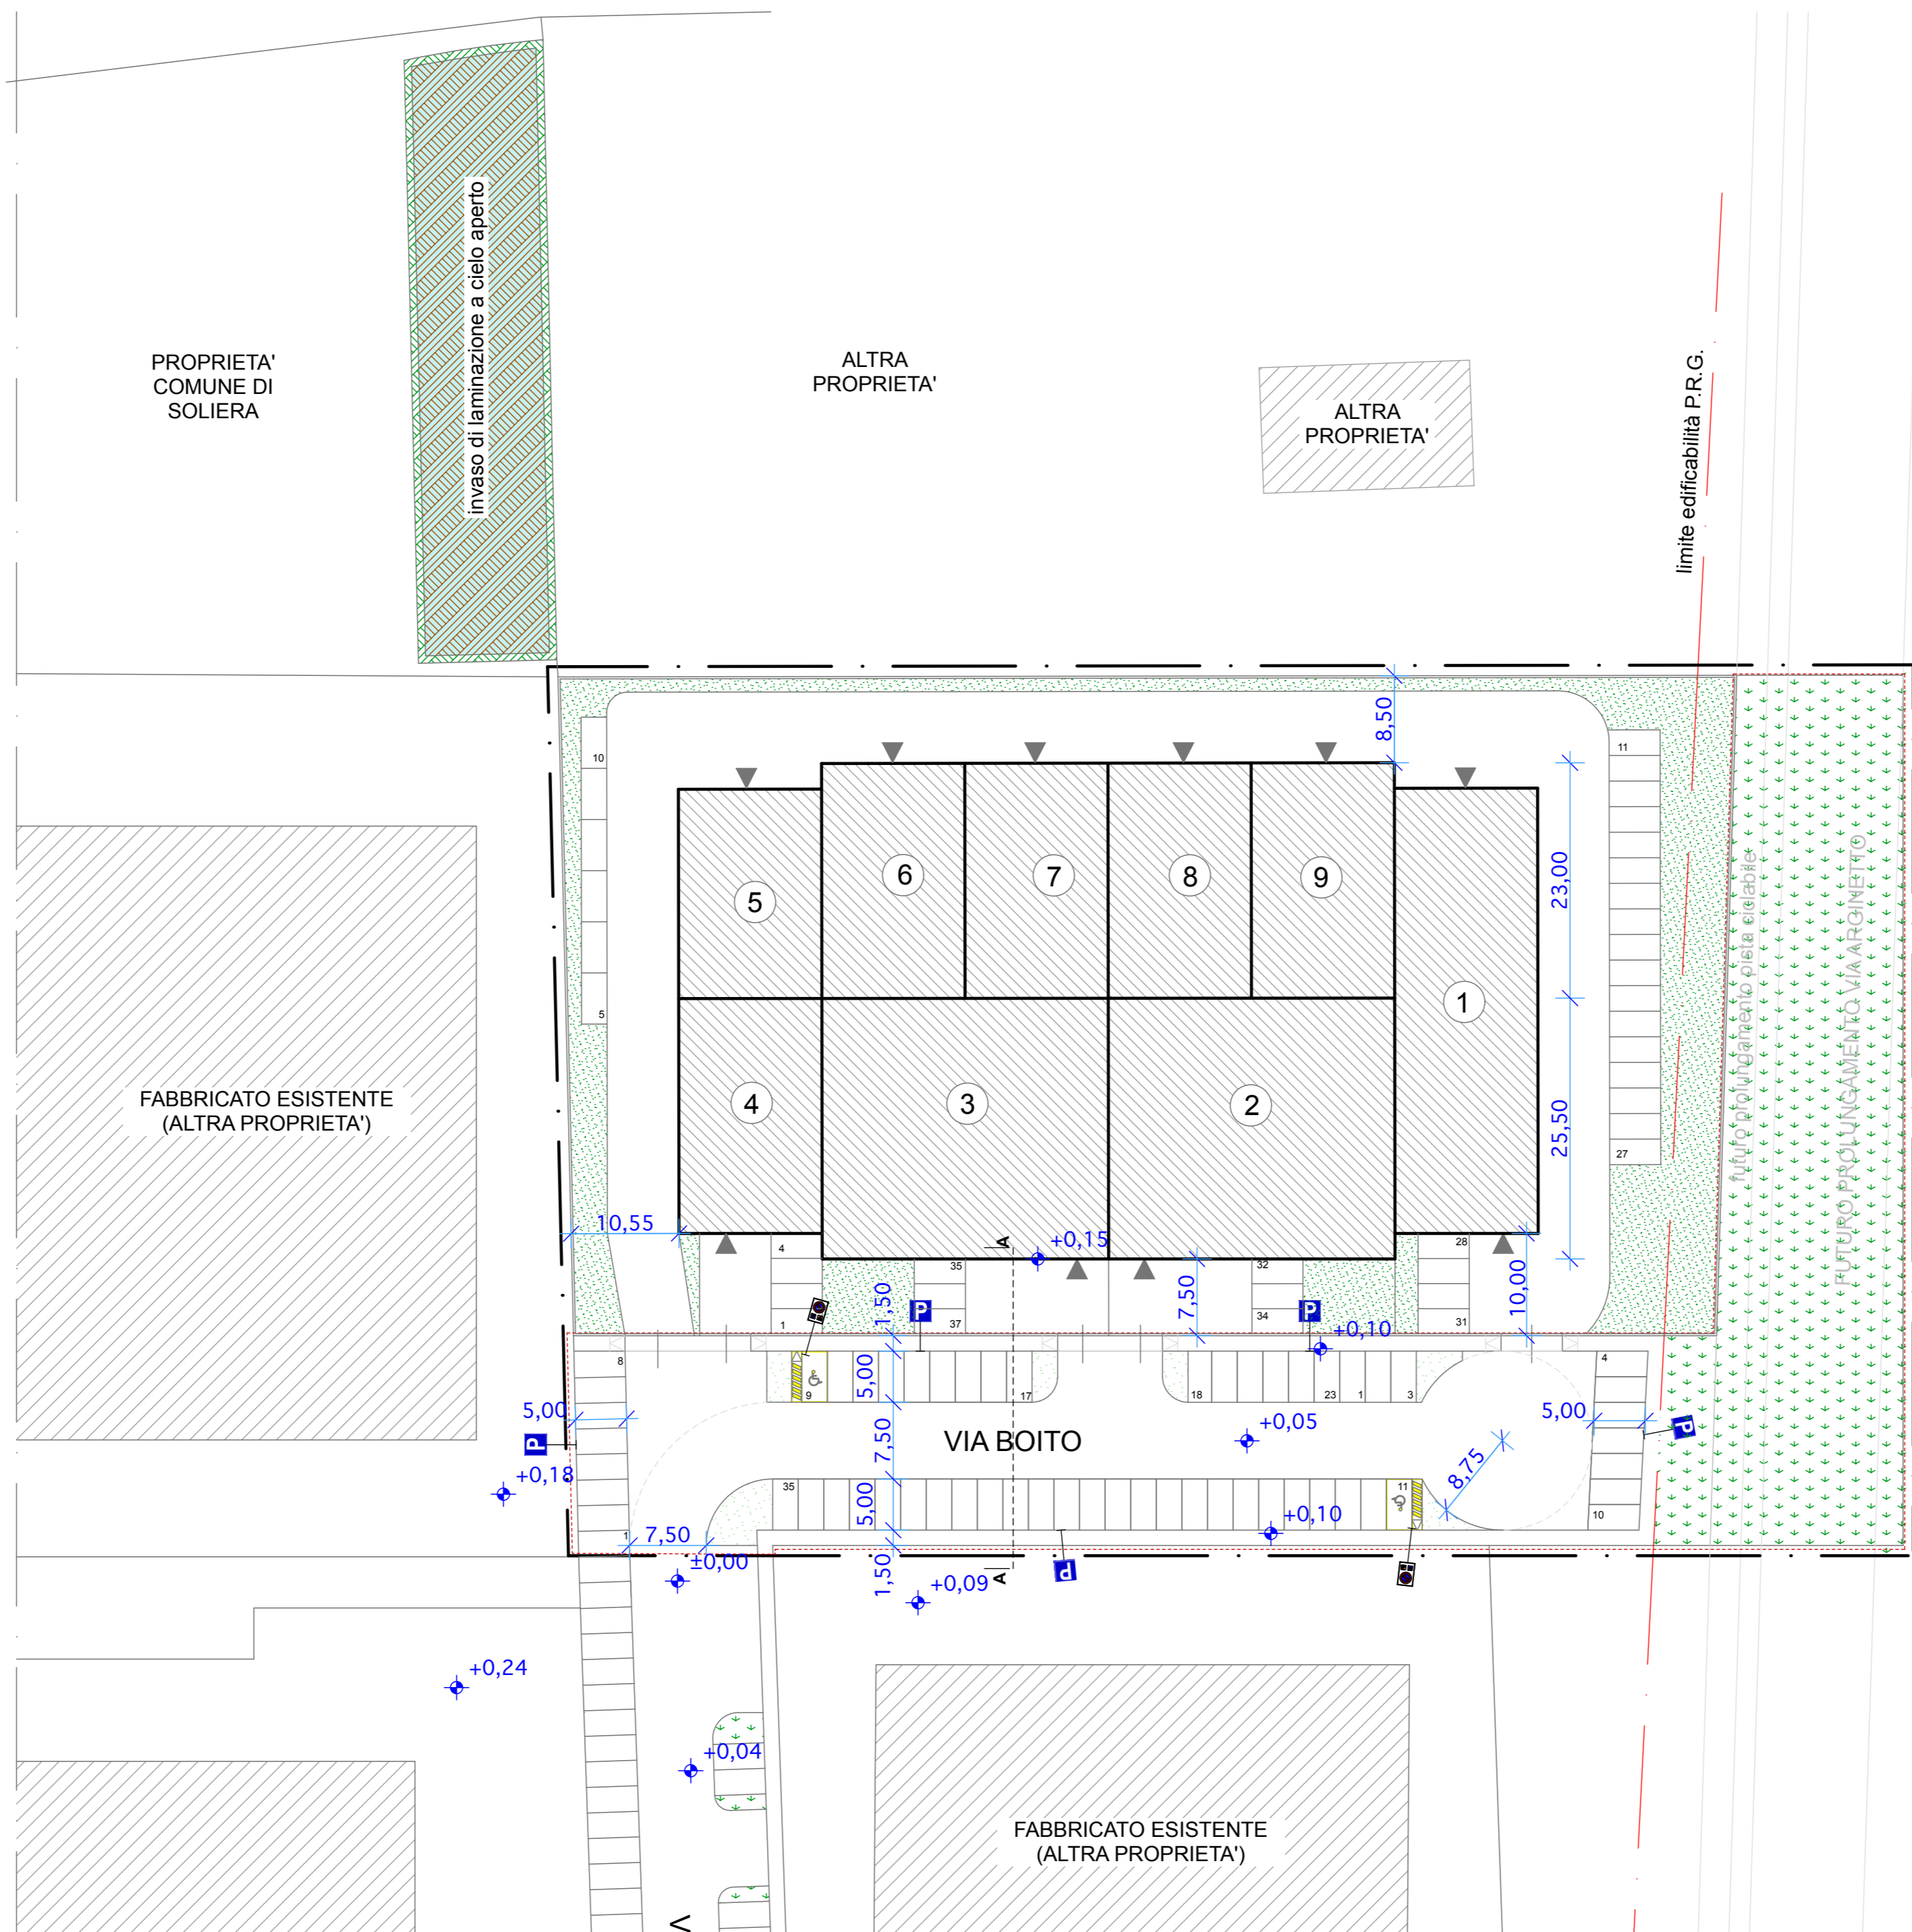

LEGENDA INTERVENTO

	Perimetro comparto
	Verde pubblico di standard
	Superficie permeabile interna al lotto
	Verde stradale
	Area da cedere al Comune

LEGENDA SEGNALI STRADALI:

	PARCHEGGIO PER DISABILI
	PARCHEGGI

IE INDUSTRIALE