

Progettazione:
MAFIN
 green power

Sede Legale:
 Via Lodo, 17
 41013 Castelfranco E. (MO)

Studio Ingegneria:
 Galleria San Giacomo, 18
 41013 Castelfranco E. (MO)



Progettista:
 Per. Ind. DAVIDE Malferrari

Committente:
Orione Srl

Progetto:
PROGETTO DEGLI IMPIANTI TELECOM A SERVIZIO DI PUA SITO IN VIA BOITO (PUA)

Elaborato:
Planimetria generale intervento Distribuzione rete telefonica Telecom

Redatto: Qafa	Verificato: Segretario	Approvato: Malferrari
Data: 18.06.2018	Data: 19.06.2018	Data: 20.06.2018
Scala: 1:500	File: 24209-P00-TC	Tavola: P00_TC
REVISIONI: Emissione		28.06.2018 E00

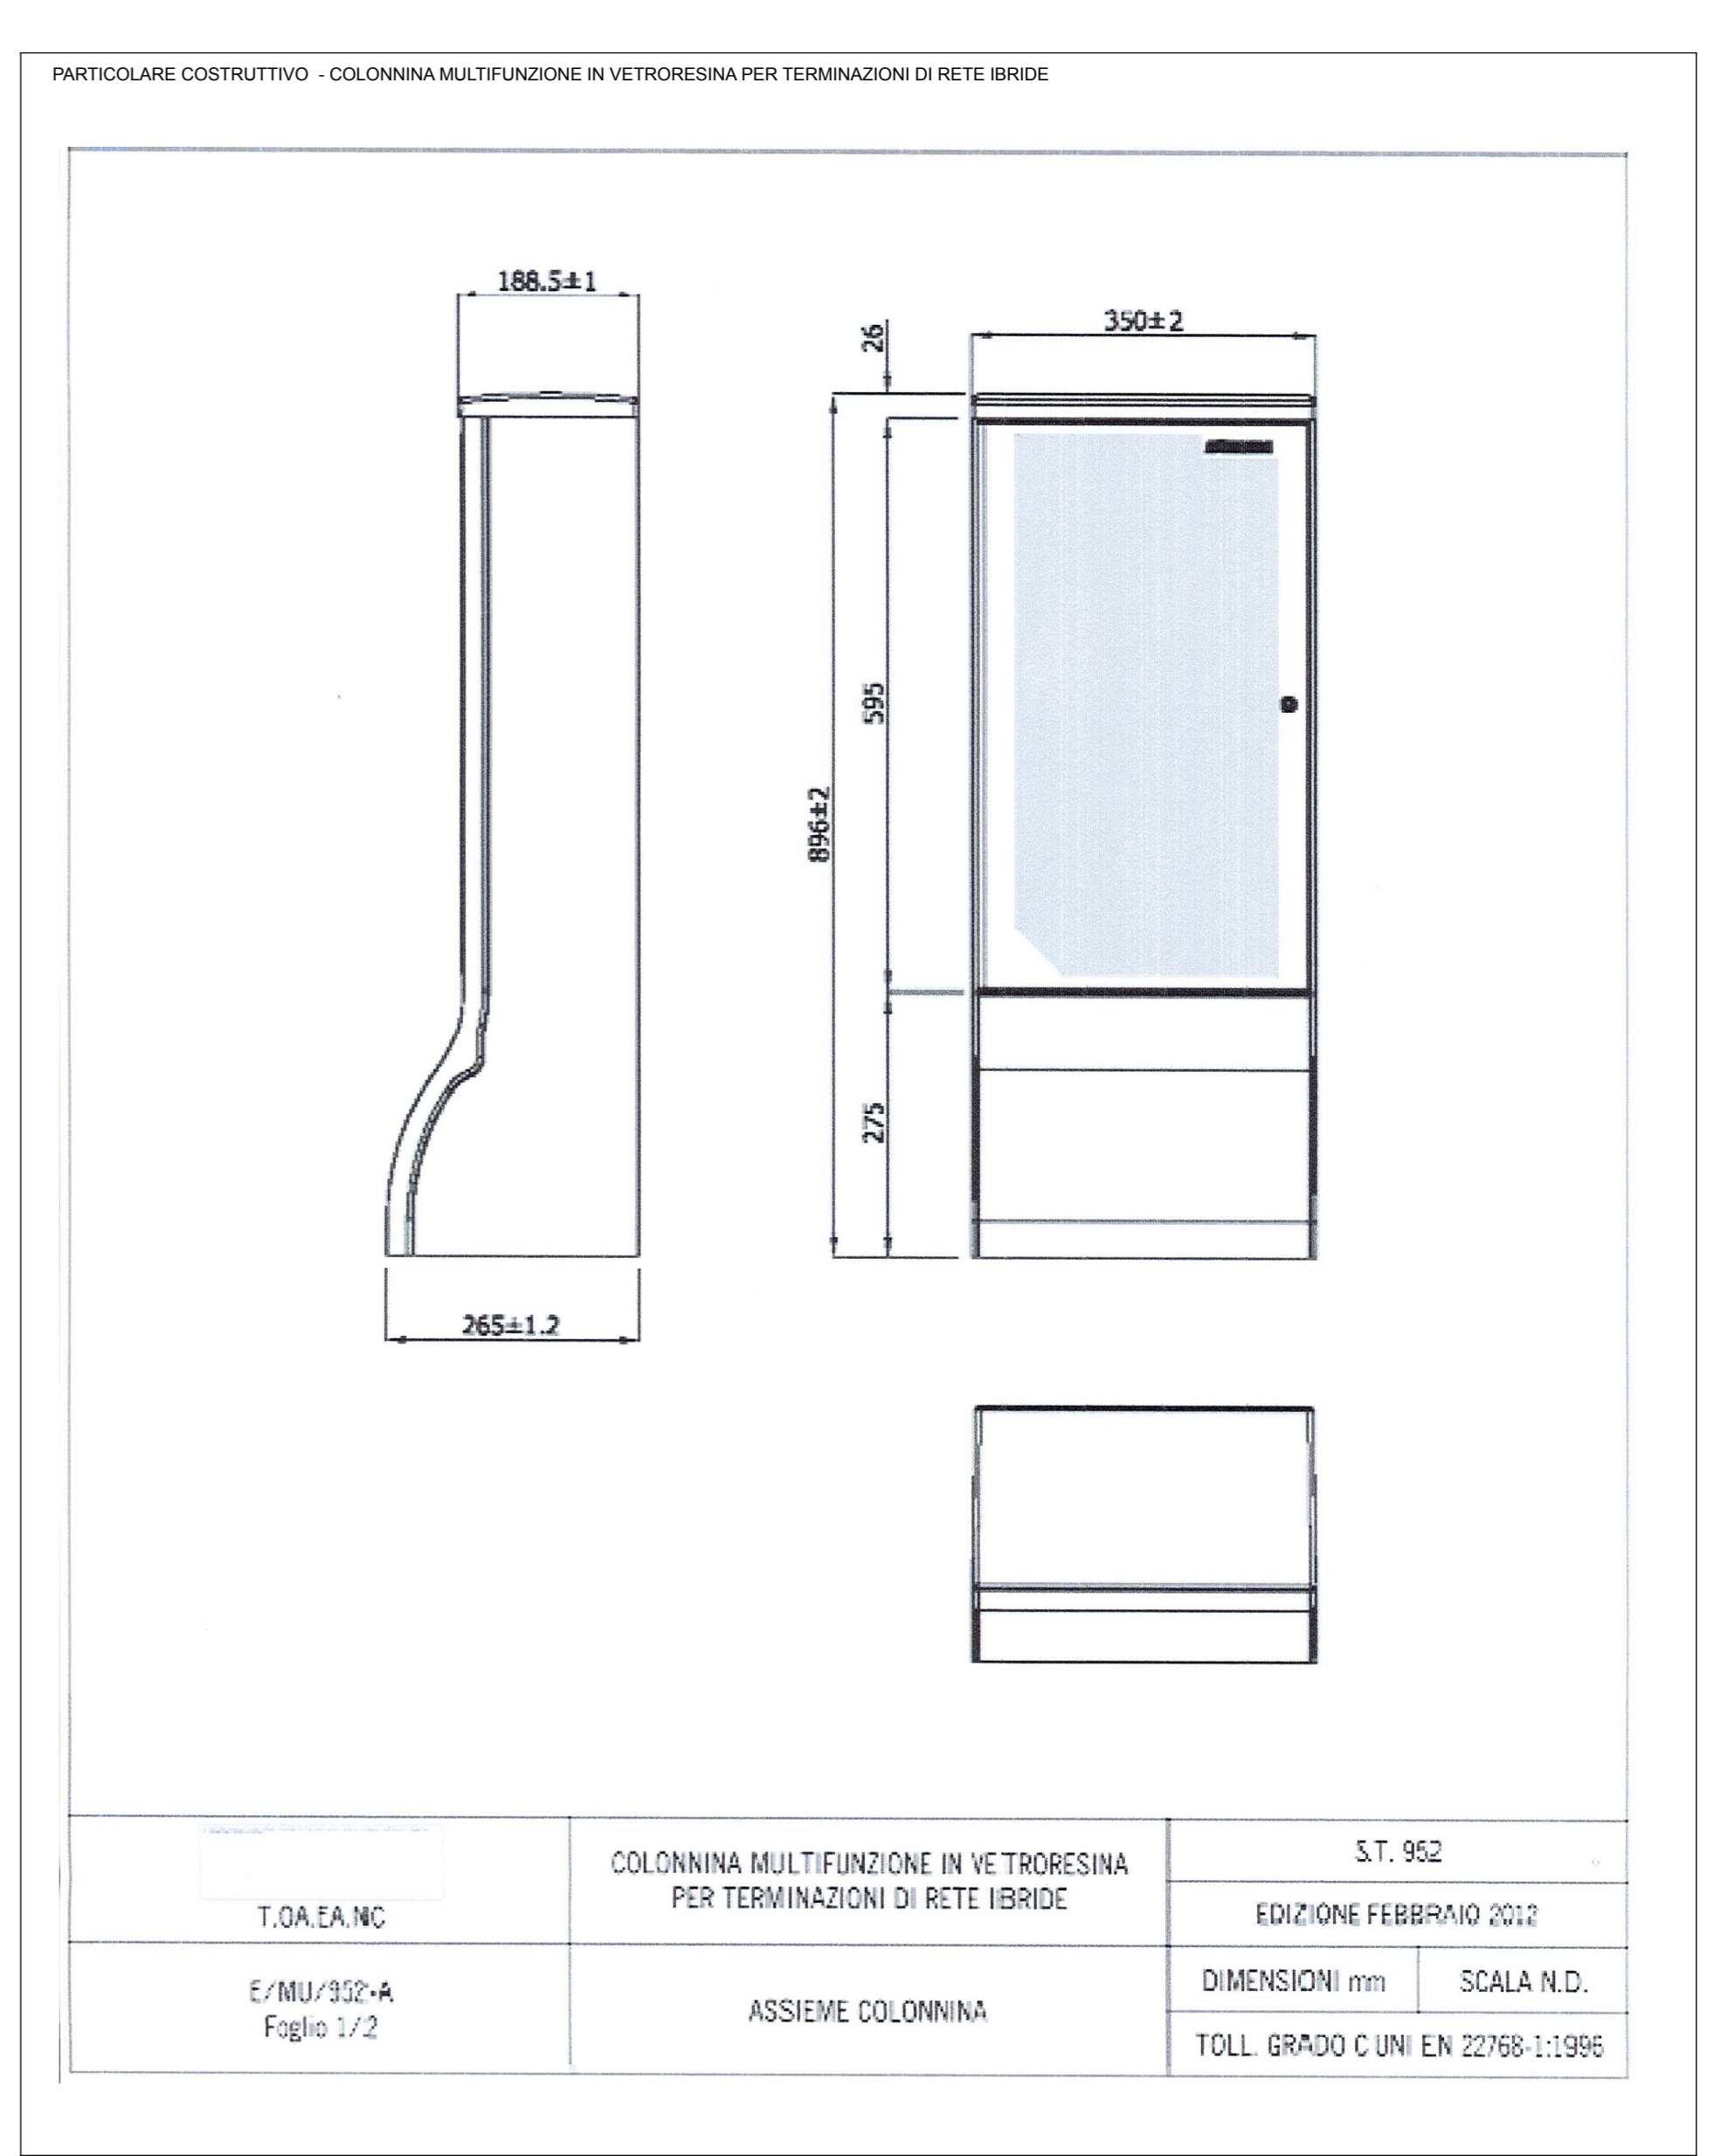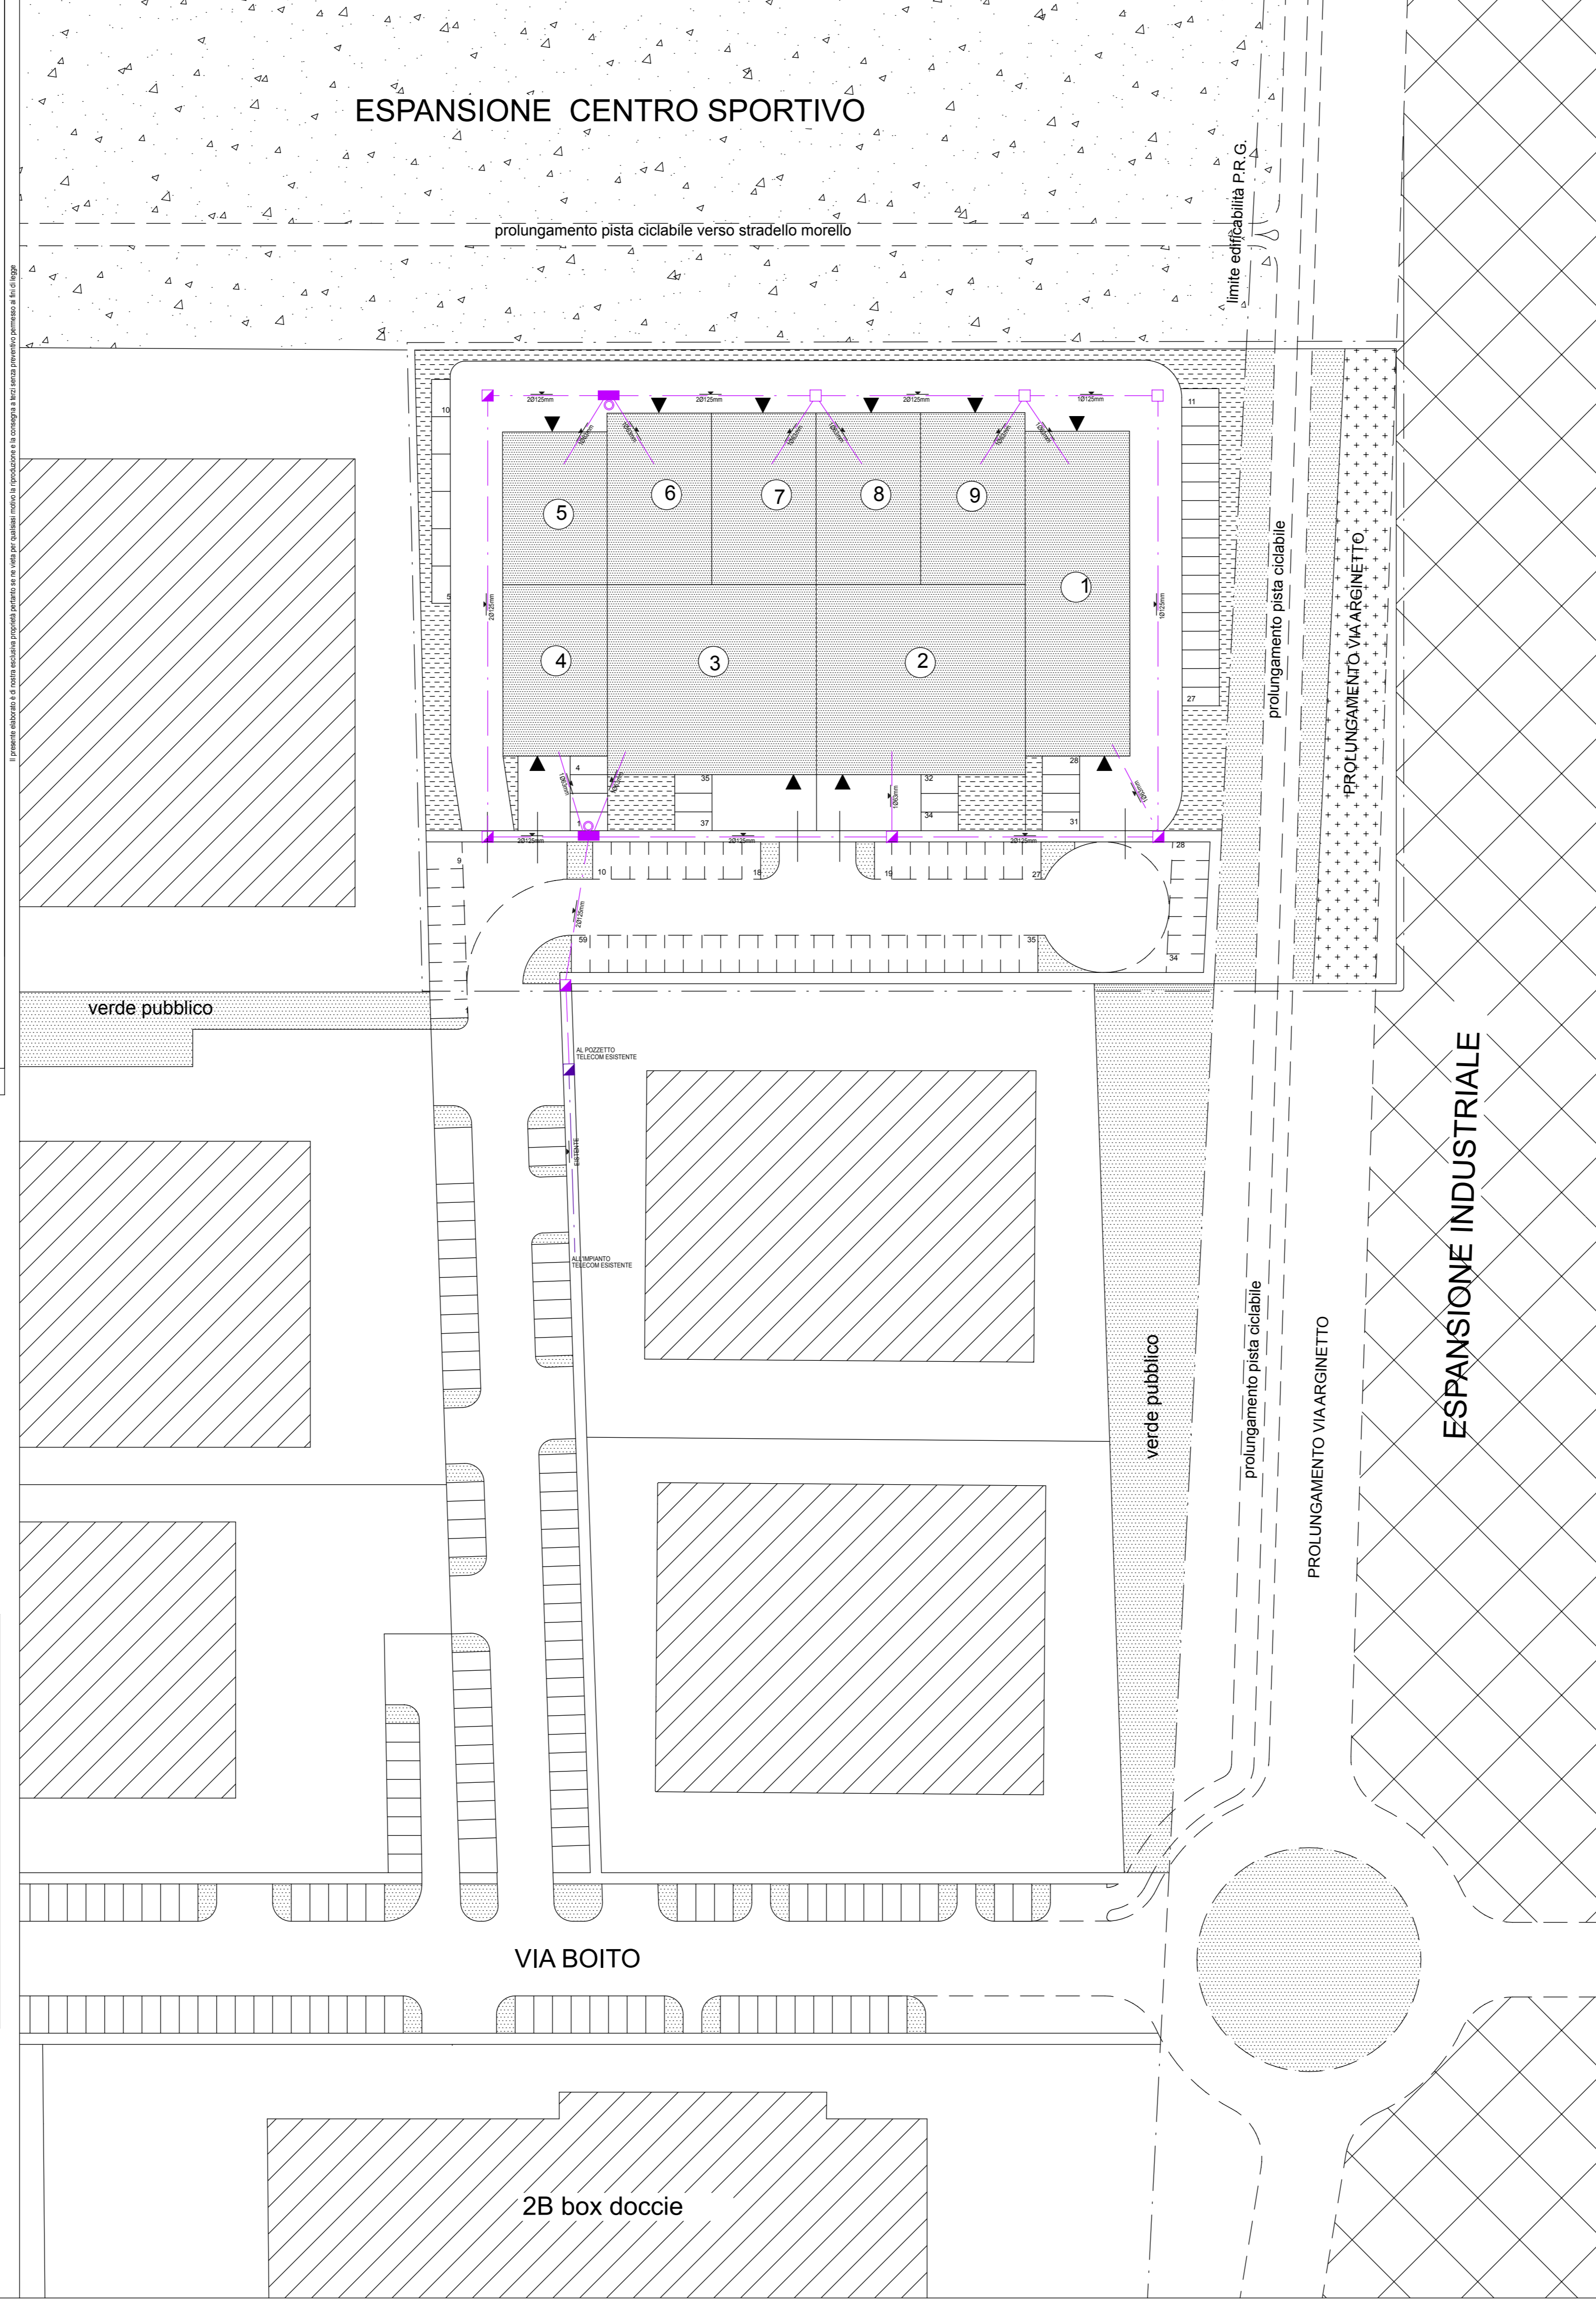

LEGENDA

POZZETTO PREFABBRICATO MISURE INTERNE cm 80x125 O 60x120	CANALIZZAZIONE IN TUBO PVC DIAM. 125 mm CON BALLETTINO IN CALCESTRUZZO. PROFONDITA' cm 100 E CON ALL'INTERNO UN FILO NYFOL DI mm 3 PER IL TRAIANO A 1 O 2 FORI
POZZETTO PREFABBRICATO MISURE INTERNE cm 70x90 O 60x60	CANALIZZAZIONE IN TUBO PVC DIAM. 63 mm DA COSTRUIRSI ALL'INTERNO DEL LOTTO A 1 FORO
POZZETTO PREFABBRICATO MISURE INTERNE cm 40x40	IDENTIFICATORE LINEA SOTTERRANEA
COLONNINA TELECOM PORTA DISTRIBUZIONE E RACCORDATA CON N° 2 TUBI PVC DIAM. DA 100 A 125 mm FLESSIBILI AL VIGNO POZZETTO	POZZETTO PREFABBRICATO MISURE INTERNE cm 70x90 O 60x60
	CANALIZZAZIONE IN TUBO PVC ESISTENTE

