

PIANO URBANISTICO ATTUATIVO  
COMPARTO "C2-15"  
Via CADUTI DI NASSIRIYA

PROPRIETA'  
TASCHINI MARINO  
Via Ferrara 1 - 41012 Carpi (MO)  
C.F. TSC MRN 41L08 D450R

PROGETTISTA  
RINALDI Architetto CRISTIANO - Via Vittorio Veneto 65 - 41100 MODENA - CF RNL CST 76L05 B0341  
3387137142 - email cristiano.rinaldi@gmail.com - cristiano.rinaldi@archiworldpec.it


COORDINATORE GENERALE DELLA PROGETTAZIONE  
STUDIO TECNICO RIGHETTI Geometra MARCO - Via Arno 34 - 41019 Soliera (MO) - CF RGH MRC 62E03 F2570  
3387137142 - email geometrarighetimarco@gmail.com - righetimarco@pec.it

TAVOLA	DESCRIZIONE
9	PLANIMETRIA DI MASSIMA DELLA RETE FOGNATURA BIANCA
SCALA	1:500
DATA	2018.07.04
AGGIORNAMENTO	REV. 0

LEGENDA RETE FOGNATURA BIANCA

	LOTTE PRIVATI
	FOGNATURA DI PROGETTO PER RACCOLTA ACQUE BIANCHE IN CLS UNI EN 1916 TUBO CEMENTO AUTOPORTANTE Dn=600 - i=0.001
	POZZETTO D'ISPEZIONE IN CLS UNI EN 1917 CON BOTOLA #60 EN 124 D400
	CADITOIA SIFONATA EN 124 D400 CON FOGNOLO IN PVC S/N4 DIAM. 160
	ALLACCIAMENTO D'UTENZA FOGNATURA BIANCA

N.B. LE OPERE SONO CONFORMI A QUANTO DISPOSTO DA AIMAG CON LA COMUNICAZIONE DEI PUNTI DI CONSEGNA DEL 19/04/2018 PROT. n° 3229

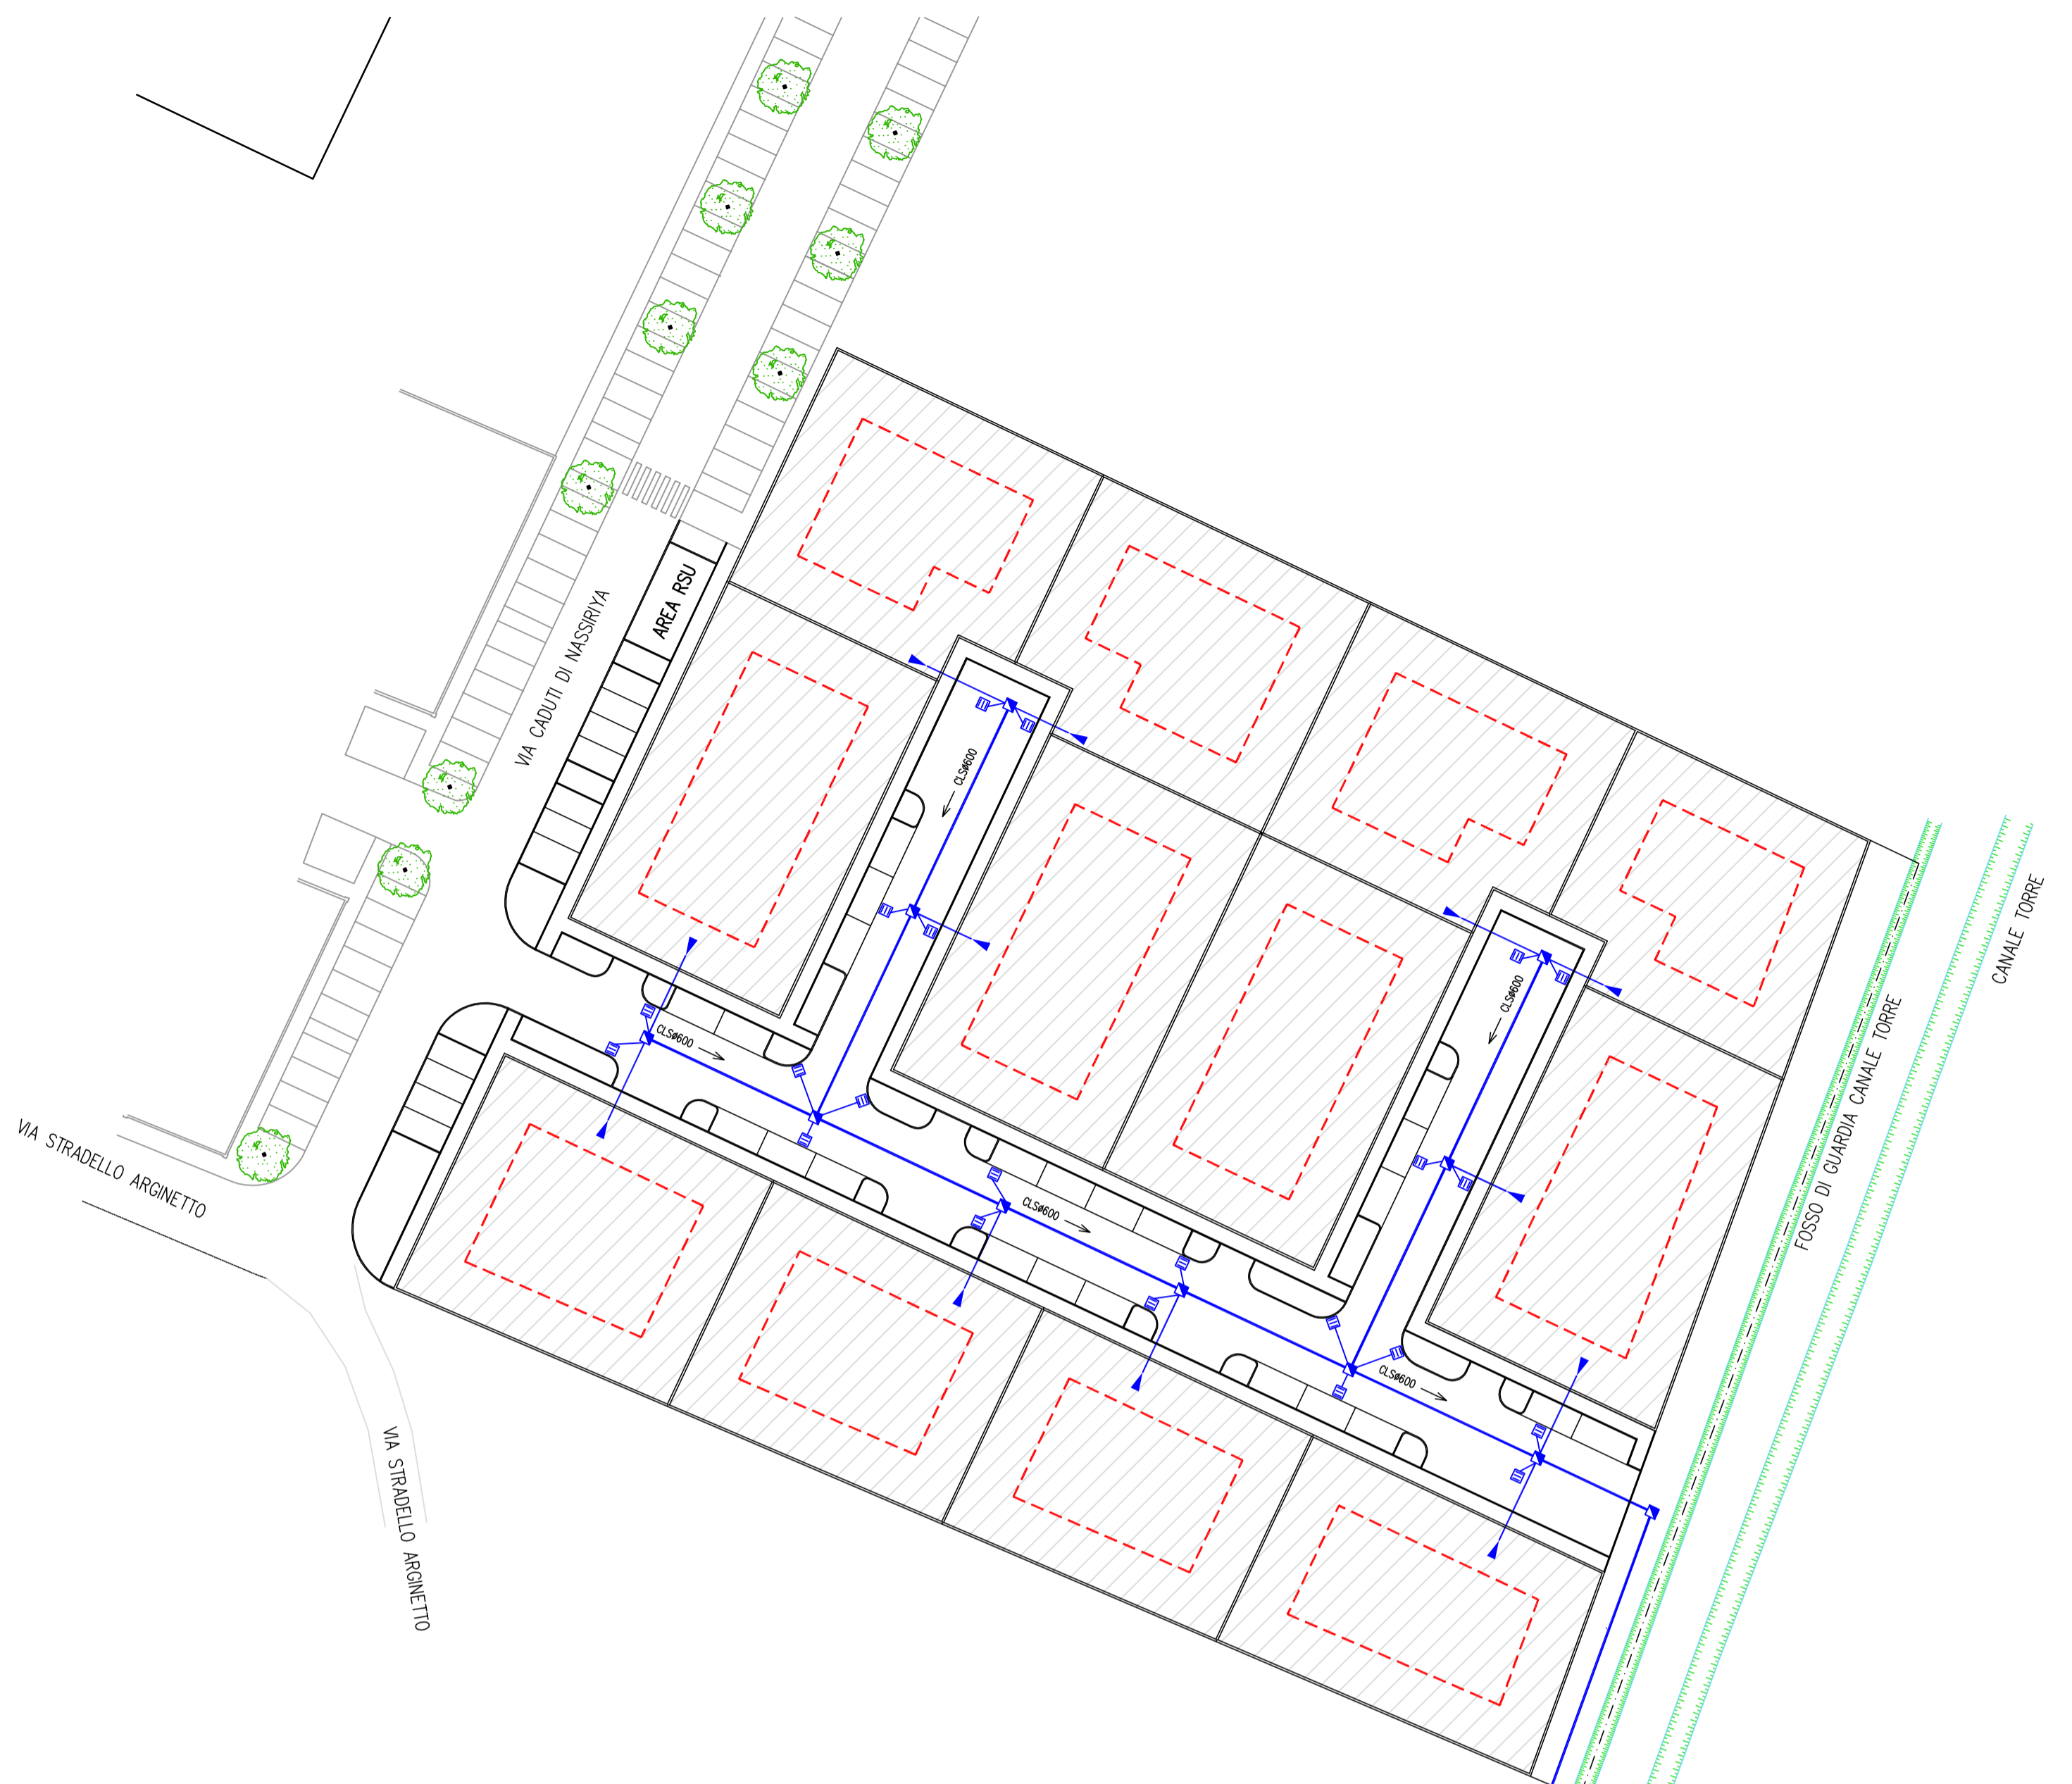

CAVO SCOLMATORE - ZONA IMMISSIONE



IMMISSIONE NEL CAVO SCOLMATORE SENZA LIMITAZIONE.  
L'AUTORIZZAZIONE ALLO SCARICO SARA' RILASCIATA  
DAL CONSORZIO DI BONIFICA DELL'EMILIA CENTRALE  
PREVIA DOMANDA DA PRESENTARE CONTESTUALMENTE  
AL DEPOSITO DEL PDC DELLE OPERE DI URBANIZZAZIONE

