


 

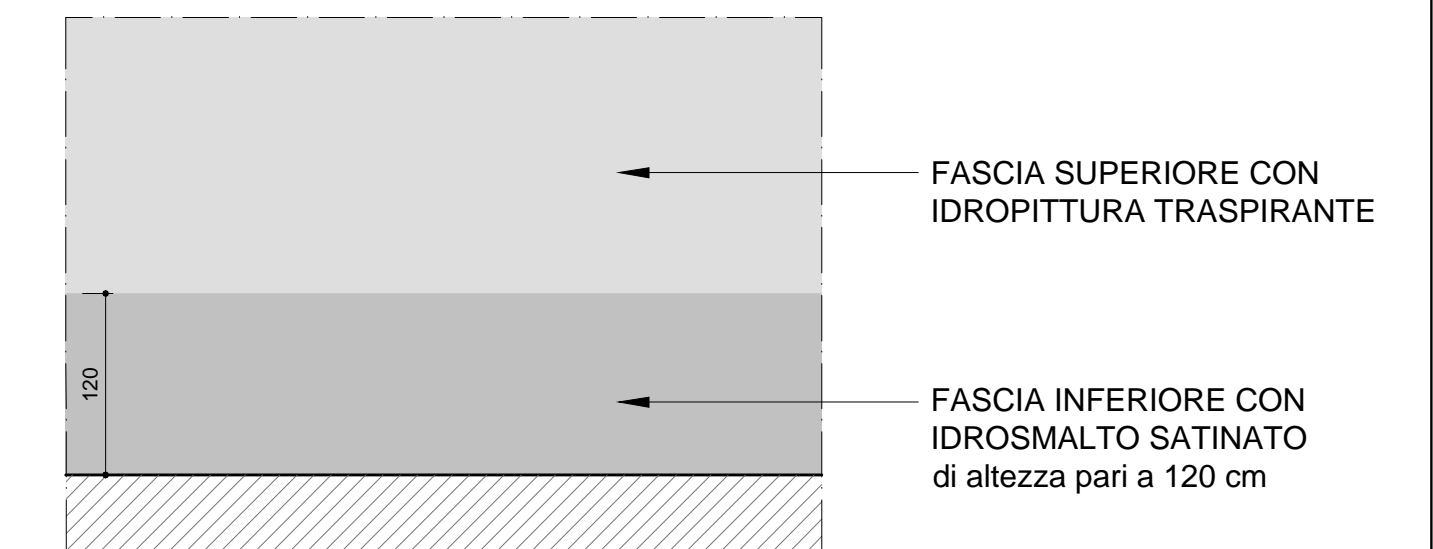
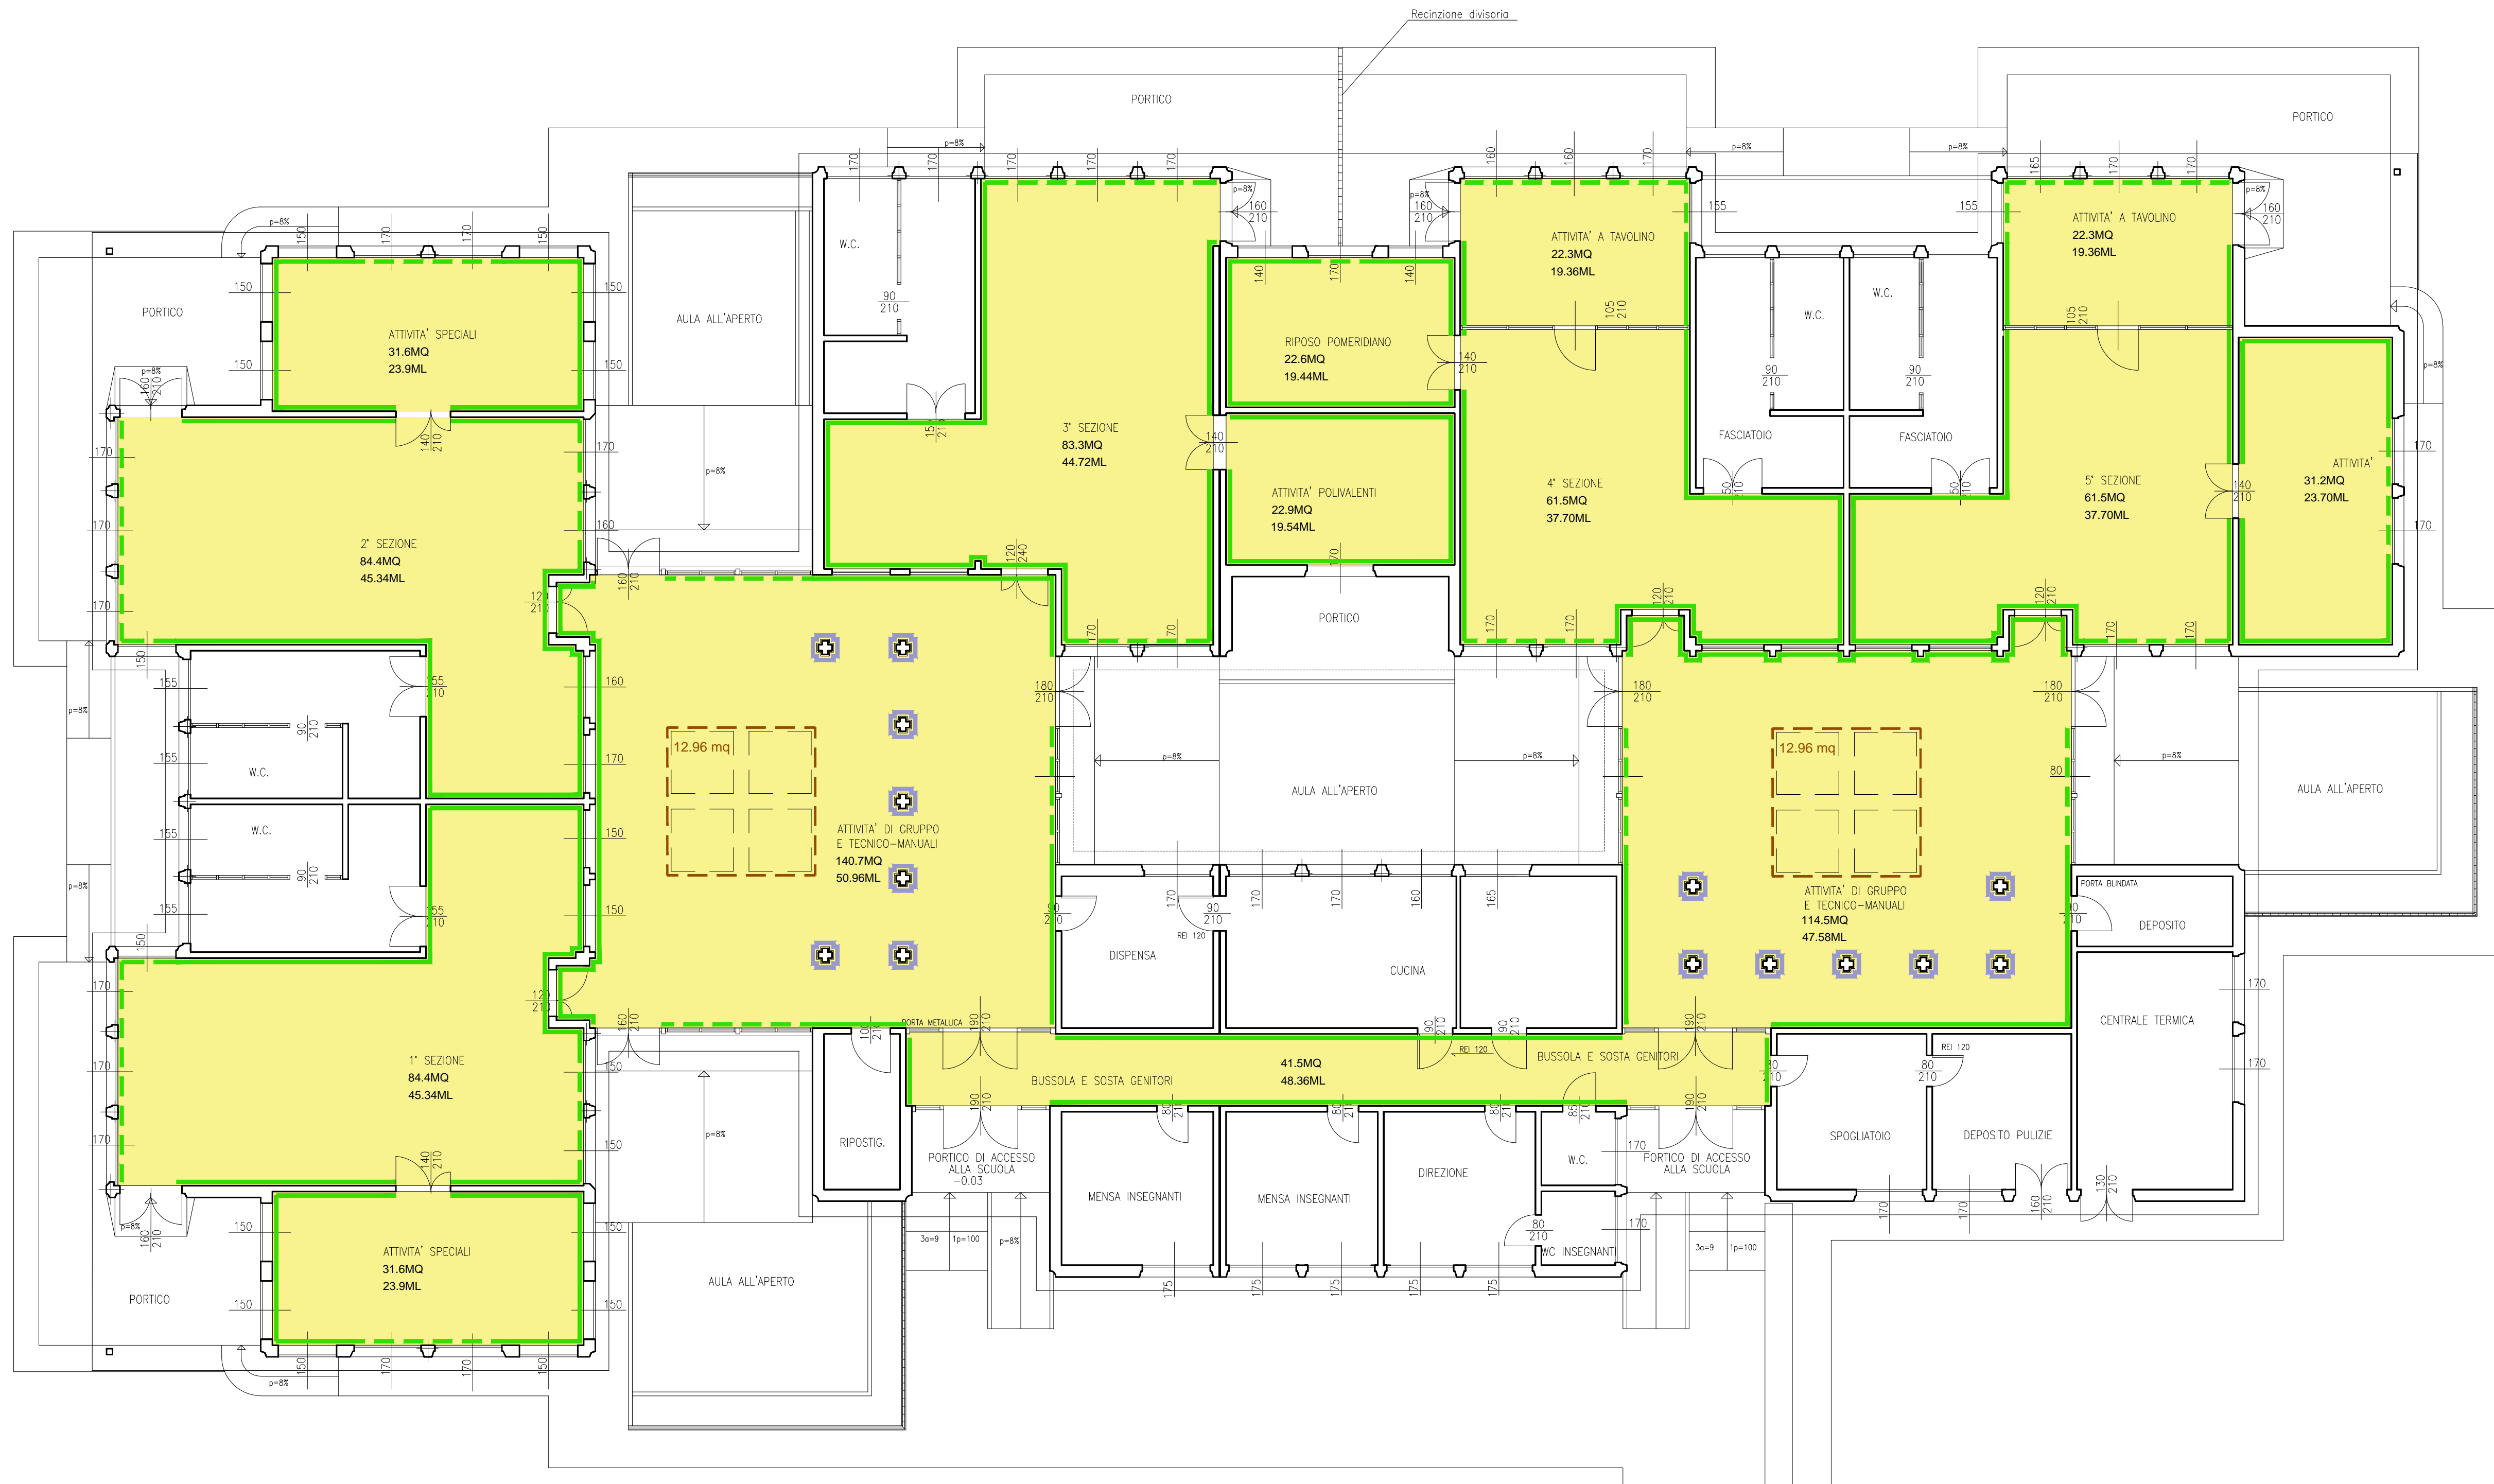


NIDO AGORÀ

NIDO MELARANCIA

LEGENDA


-  PARETI DA TINTEGGIARE SOLO CON IDROPITTURA TRASPIRANTE
-  PARETI DA TINTEGGIARE
-  PARETI DA TINTEGGIARE (SUPERFICIE RIDOTTA)
-  SOFFITTI DA TINTEGGIARE CON IDROPITTURA TRASPIRANTE
-  AREA DI SOFFITTI ESCLUSA



Dettaglio tinteggio parete

Sc. 1:50

PIANTA

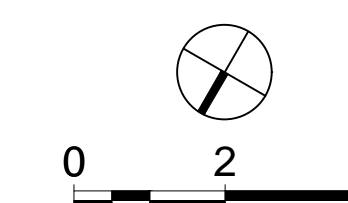

SC. 1:100

APPROVATO CON DELIBERAZIONE Prog. n. 22/20




COMUNE DI CARPI

Sett. A3 - Lavori Pubblici Infrastrutture Patrimonio
Unità Operativa Nuove Opere e Manutenzione Straordinaria e Bioedilizia

LAVORI DI RIFACIMENTO DELLA PAVIMENTAZIONE E DEI TINTEGGI NEI NIDI D'INFANZIA "AGORÀ - MELARANCIA" IN VIA ATENE N. 3, CARPI

PROGETTO ESECUTIVO

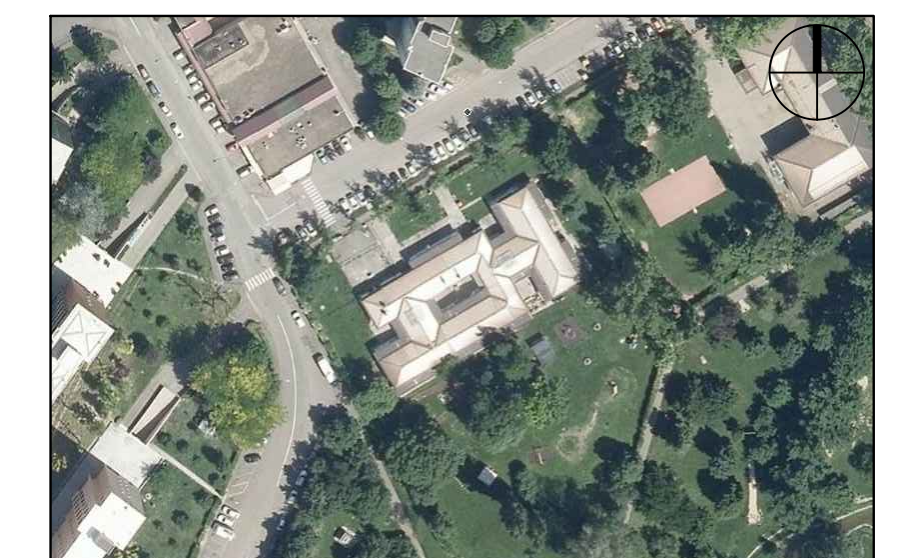

CARPI, 20/04/2020

Il Responsabile del Procedimento
Geom. CRISTINA MERIGHI

Il Tecnico Progettista
Ing. DAVIDE GRASSO



PLANIMETRIA CON INTERVENTI DI RIFACIMENTO DEI TINTEGGI INTERNI

Tavola
03
Scala
1:100 - 1:50